



**GENERALNY DYREKTOR
DRÓG KRAJOWYCH I AUTOSTRAD
O.ZG.Z-3.4341.64.2017.1.jh**

*I-1 SP
11.12.2017*

Zielona Góra, dnia 08.12.2017r.

DECYZJA

Na podstawie art. 39 ust. 3 ustawy z dnia 21 marca 1985r. o drogach publicznych (Dz.U.2017.2222. – j.t. ze zm.) oraz art. 104 ustawy z dnia 14 czerwca 1960r. Kodeks postępowania administracyjnego (Dz.U.2017.1257.– j.t.), po rozpoznaniu wniosku z dnia 07.11.2017r. Pana Jerzego Klimczaka – reprezentującego Przedsiębiorstwo Projektowe „ELPLAN” Al. Konstytucji 3 Maja 15, 65-805 Zielona Góra, działającego w imieniu Inwestora ENEA Operator Sp. z o.o. z siedzibą przy ul. Strzeszyńskiej 58, 60-479 Poznań o wydanie zezwolenia na lokalizowanie w pasie drogowym drogi krajowej nr 12 (działka nr ewid. 82) przyłącza kablowego nn 0,4 kV w celu zasilania budynku gospodarczego na działce nr ewid. 42/1w m. Marszów

– udzielam zezwolenia na lokalizowanie w pasie drogowym drogi krajowej nr 12 na działce nr 82 w m. Marszów przyłącza kablowego 0,4 kV na warunkach:

1. Przyłączy kablowe lokalizować zgodnie z załączonym planem sytuacyjnym.
2. Przed wystąpieniem o decyzję o pozwoleniu na budowę należy uzgodnić z tut. Oddziałem projekt budowlany w części dotyczącej drogi krajowej zgodnie z art. 39 ust. 3a ustawy o drogach publicznych, jeżeli pozwolenie na budowę jest wymagane.
3. Przed przystąpieniem do robót należy wystąpić do GDDKiA Rejon Żary, 68-200 Żary ul. Wapienna 4 o:
 - decyzję zezwalającą na zajęcie pasa drogowego w celu prowadzenia robót w pasie drogowym z naliczeniem opłaty za ich prowadzenie,
 - decyzję zezwalającą na umieszczenie w pasie drogowym urządzeń infrastruktury technicznej niezwiązanych z potrzebami zarządzania drogami lub potrzebami ruchu drogowego z naliczeniem opłaty rocznejpo przedłożeniu wniosków będących załącznikami do decyzji stanowiącymi jej integralną część (art. 47 ust. 4 prawa budowlanego i art. 40 ustawy o drogach publicznych).
4. W przypadku, gdy zajęcie pasa drogowego będzie wpływało na ruch drogowy lub ograniczało widoczność na drodze albo powodowało wprowadzenie zmian w istniejącej organizacji ruchu pojazdów lub pieszych to roboty należy oznakować zgodnie z „Projektem organizacji ruchu” uwzględniającym korektę istniejącego w terenie oznakowania, który podlega zatwierdzeniu przez organ zarządzający ruchem, przy czym:
 - projekt organizacji ruchu należy opracować zgodnie z zarządzeniem nr 34 Generalnego Dyrektora Dróg Krajowych i Autostrad z dnia 30 lipca 2014r. w sprawie typowych schematów oznakowania robót oraz pomiarów diagnostycznych prowadzonych w pasie drogowym, które jest dostępne na stronie internetowej www.gddkia.gov.pl w zakładce akty prawne.

- jednostka wprowadzająca organizację ruchu zobowiązana jest zawiadomić organ zarządzający ruchem, zarząd drogi oraz właściwego komendanta Policji o terminie jej wprowadzenia, co najmniej na 7 dni przed dniem wprowadzenia organizacji ruchu. Wzór zawiadomienia w załączeniu.
5. W czasie wykonywania robót zabrania się ograniczania ruchu na drodze, składowania urobku, materiałów lub sprzętu na jezdni.
 6. Po zakończeniu robót pas drogowy należy doprowadzić do stanu pierwotnego.
 7. Służba drogowa nie ponosi odpowiedzialności za uszkodzenia urządzeń obcych znajdujących się w pasie drogowym.
 8. W przypadku jeżeli budowa, przebudowa lub remont drogi krajowej nr 12 będzie wymagał przełożenia przyłącza kablowego 0,4 kV to koszt przełożenia ponosi właściciel urządzenia (art. 39 ust. 5 ustawy o drogach publicznych).
 9. **Dostarczenia w ciągu 45 dni** od dnia zakończenia robót do GDDKiA Rejon Żary **jednego egzemplarza geodezyjnej dokumentacji powykonawczej** w wersji papierowej, która powinna posiadać pieczętki przyjęcia do zasobu geodezyjnego.

Niniejsza decyzja:

- **wywołuje skutki prawne pod warunkiem uzyskania decyzji o pozwoleniu na budowę lub gdy przepisy prawa budowlanego przewidują, zgłoszeniu właściwemu organowi,**
- **daje prawo do dysponowania nieruchomością nr ewid. 82 obręb Marszów stanowiącą pas drogowy drogi krajowej nr 12 na cele budowlane.**

U Z A S A D N I E N I E

Pan Jerzy Klimczak – reprezentujący Przedsiębiorstwo Projektowe „ELPLAN” Al. Konstytucji 3 Maja 15, 65-805 Zielona Góra, działający w imieniu Inwestora ENEA Operator Sp. z o.o. z siedzibą przy ul. Strzeszyńskiej 58, 60-479 Poznań zwrócił się z wnioskiem z dnia 07.11.2017r. (otrzymanym w dniu 14.11.2017r.) o wydanie zezwolenia na lokalizowanie w pasie drogowym drogi krajowej nr 12 (działka nr ewid. 82) przyłącza kablowego nn 0,4 kV w celu zasilania budynku gospodarczego na działce nr ewid. 42/1 w m. Marszów.

Zgodnie z planem sytuacyjnym wnioskowane przyłącze kablowe nn 0,4 kV ma być zlokalizowane w terenie zabudowy w pasie drogowym poza jezdnią drogi krajowej nr 12.

Ponadto informuję, że tut. Oddział posiada opracowywany projekt dla zadania pn.: „Rozbudowa drogi krajowej nr 12 na odcinku od km 46+300 do km 46+703”. Zadanie to dotyczy rozbudowy drogi krajowej nr 12 w m. Marszów. Uzyskanie decyzji zezwalającej na realizację inwestycji drogowej (ZRID) planowane jest w III kwartale 2018r.

Po rozpoznaniu wniosku działając z upoważnienia Generalnego Dyrektora Dróg Krajowych i Autostrad na podstawie art. 39 ust. 3 ustawy o drogach publicznych zezwalam na lokalizowanie w pasie drogowym uzgodnienie trasy przyłącza kablowego 0,4 kV na działce nr ewid. 42/1 w m. Marszów zgodnie z załączonymi planem sytuacyjnym.

POUCZENIE

Od niniejszej decyzji nie służy odwołanie, jednakże strona niezadowolona z decyzji może na podstawie art. 127 § 3 ustawy z dnia 14 czerwca 1960 r. Kodeks postępowania administracyjnego zwrócić się do Generalnego Dyrektora Dróg Krajowych i Autostrad z wnioskiem o ponowne rozpatrzenie sprawy w terminie 14 dni od dnia doręczenia niniejszej decyzji.

Jeżeli strona nie chce skorzystać z prawa do zwrócenia się z wnioskiem o ponowne rozpatrzenie sprawy, może wnieść na podstawie art. 52 § 3 ustawy z dnia 30 sierpnia 2002 r. - Prawo o postępowaniu przed sądami administracyjnymi (Dz. U. z 2016 r. poz. 718 z późn. zm.) do Wojewódzkiego Sądu Administracyjnego w Warszawie skargę na decyzję w terminie 30 dni od dnia doręczenia postanowienia stronie.

Wniosek o ponowne rozpatrzenie sprawy lub skargę na decyzję należy wnieść za pośrednictwem Oddziału w Zielonej Górze Generalnej Dyrekcji Dróg Krajowych i Autostrad (adres: ul. Boh. Westerplatte 31, 65-952 Zielona Góra).

Zgodnie z rozporządzeniem Rady Ministrów z dnia 16 grudnia 2003 r. w sprawie wysokości oraz szczegółowych zasad pobierania wpisu w postępowaniu przed sądami administracyjnymi (Dz. U. z 2003 r. Nr 221, poz. 2193 z późn. zm.) wpis od skargi na niniejszą decyzję do WSA w Warszawie wynosi 200 złotych. Jednocześnie organ informuje, że strona postępowania ma możliwość ubiegania się o zwolnienie od kosztów ww. wpisu albo przyznanie prawa pomocy.

Dodatkowo zgodnie z art. 127a k.p.a. w trakcie biegu terminu do wniesienia wniosku o ponowne rozpatrzenie sprawy strona może, w formie oświadczenia przesłanego do GDDKiA Oddział w Zielonej Górze, zrzec się prawa do wniesienia wniosku o ponowne rozpatrzenie sprawy od wydanej decyzji. Z dniem doręczenia organowi administracji publicznej oświadczenia o zrzeczeniu się prawa do wniesienia wniosku o ponowne rozpatrzenie sprawy przez ostatnią ze stron postępowania, decyzja staje się ostateczna i prawomocna.

Na podstawie art. 4 (załącznik część III ust. 44, pkt. 2, ppkt. 9) ustawy o opłacie skarbowej (Dz.U.2016.1827. – t.j.) wydanie zezwolenia na lokalizowanie w pasie drogowym obiektów budowlanych lub urządzeń niezwiązanych z potrzebami zarządzania drogami lub potrzebami ruchu drogowego jest zwolnione z opłaty skarbowej.

Otrzymuje:

1. Przedsiębiorstwo Projektowe "ELPLAN"
Al. Konstytucji 3 Maja 15, 65-805 Zielona Góra


Do wiadomości:

1. GDDKiA Rejon Żary + 1 pl. syt.
2. a.a.
3. Wydz. I-1 + plan syt.

Sprawę prowadzi:

Joanna Hukowska-Wilk
tel. (068) 327-07-57 wew.228
e-mail: jhukowska@gddkia.gov.pl

GENERALNY DYREKTOR
DRÓG KRAJOWYCH I AUTOSTRAD
z up. Z-ca Dyrektora Oddziału
mgr inż. Zdzisław Kuciak

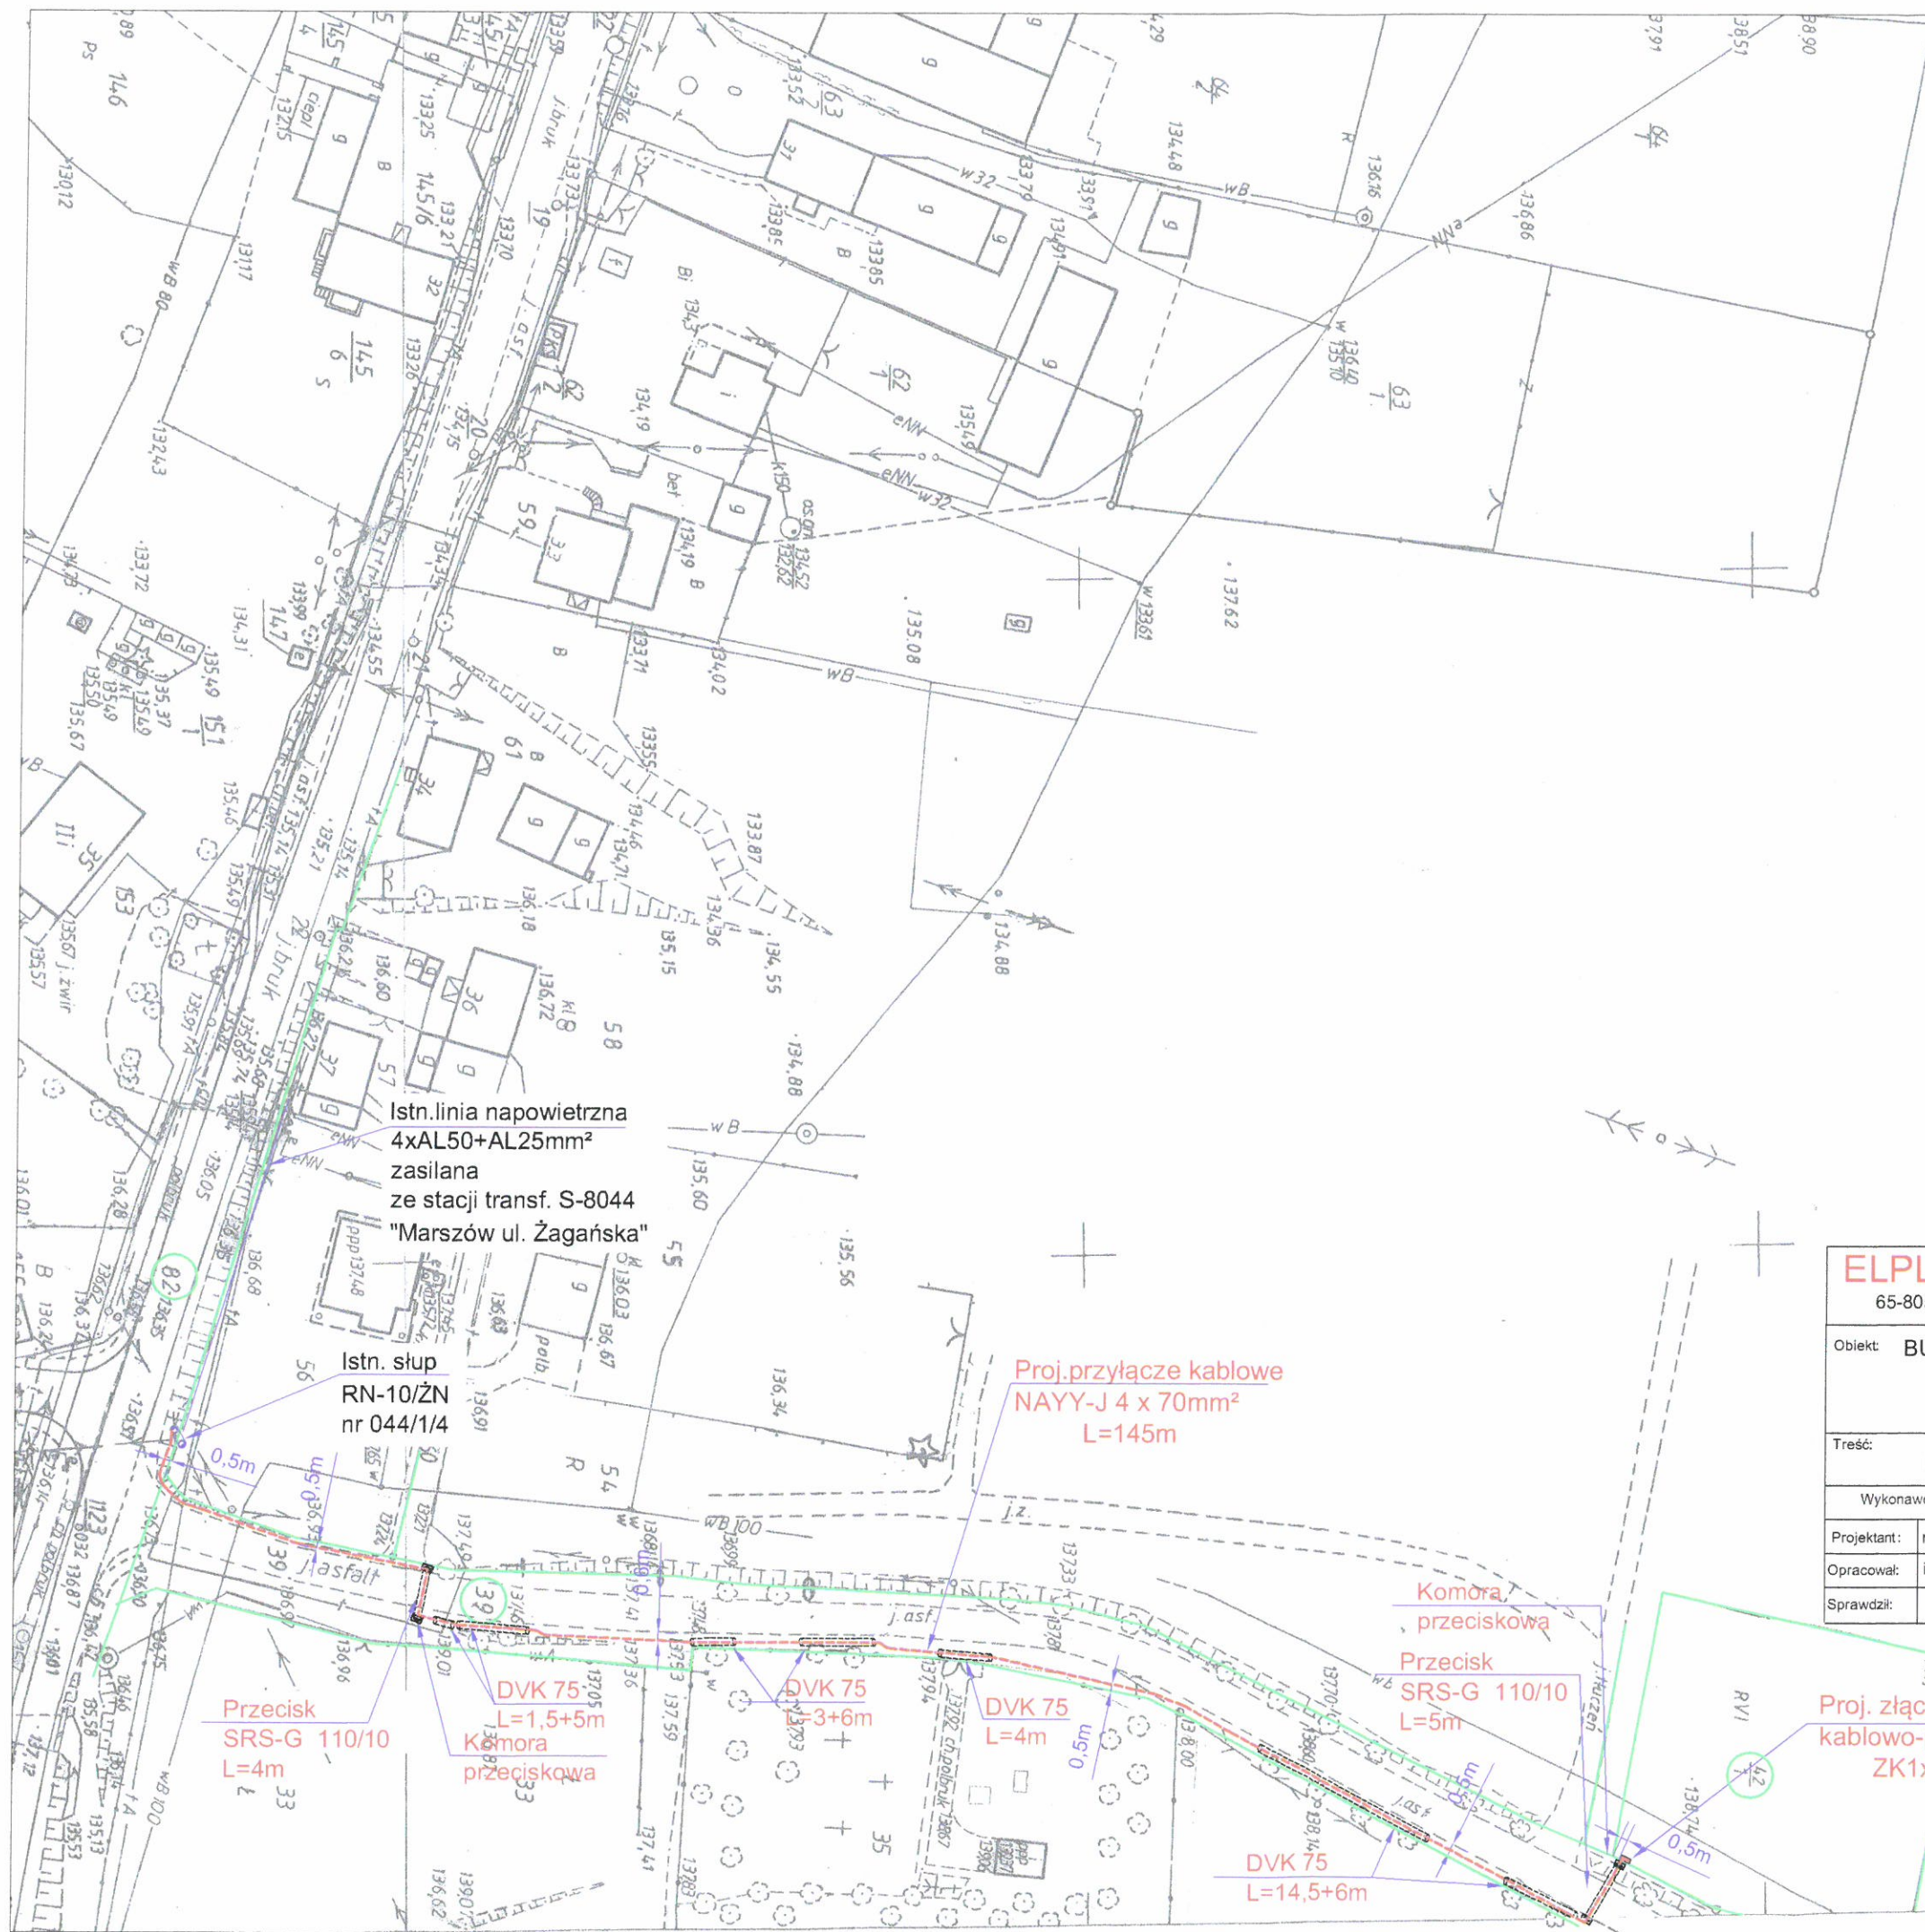

Wycinek mapy..... *synt.-wys.*
 woj. lubuskie..... *Żary*
 miasto (gmina).....
 ul. obręb..... *Marszów*..... dz. nr.....
 nr ark. mapy..... *441.143.023*

Poświadczam zgodność niniejszej kopii z treścią materiału państwowego zasobu geodezyjnego i kartograficznego.	
Organ prowadzący państwowy zasób geodezyjny i kartograficzny	STAROSTA ŻARSKI
Nazwa materiału zasobu	<i>mapa synt.-wys.</i>
Numerifikator ewidencyjny materiału zasobu	<i>88</i>
Data wykonania kopii	<i>- 2. 10. 2017</i>
Imię, nazwisko i podpis osoby reprezentującej organ	<i>Mikulski</i>

SKALA 1:250



ELPLAN Przedsiębiorstwo Projektowe 65-805 Zielona Góra al. Konstytucji 3 Maja 15 tel./fax.(068)325-64-20				
Obiekt: BUDOWA PRZYŁĄCZA KABLOWEGO DLA ZASILANIA BUDYNKU GOSPODARCZEGO W m. MARSZÓW, DZ. NR 42/1				
Treść: PROJEKT ZAGOSPODAROWANIA TERENU				
Wykonawcy opracowania	Nr uprawnień	Data:	Podpis	Skala: 1:500
Projektant: mgr inż. Jerzy Klimczak	187/84/ZG	11.2017r	<i>[Signature]</i>	Nr rysunku: 1
Opracował: inż. Anna Dudzik		11.2017r	<i>[Signature]</i>	
Sprawił:				

Załącznik nr *1*
 do pisma/decyzji znak GDDKiA-O/ZG-Z3-*4341.64.2017.jy*
 z dnia *08.12.2017r*

Załącznik A