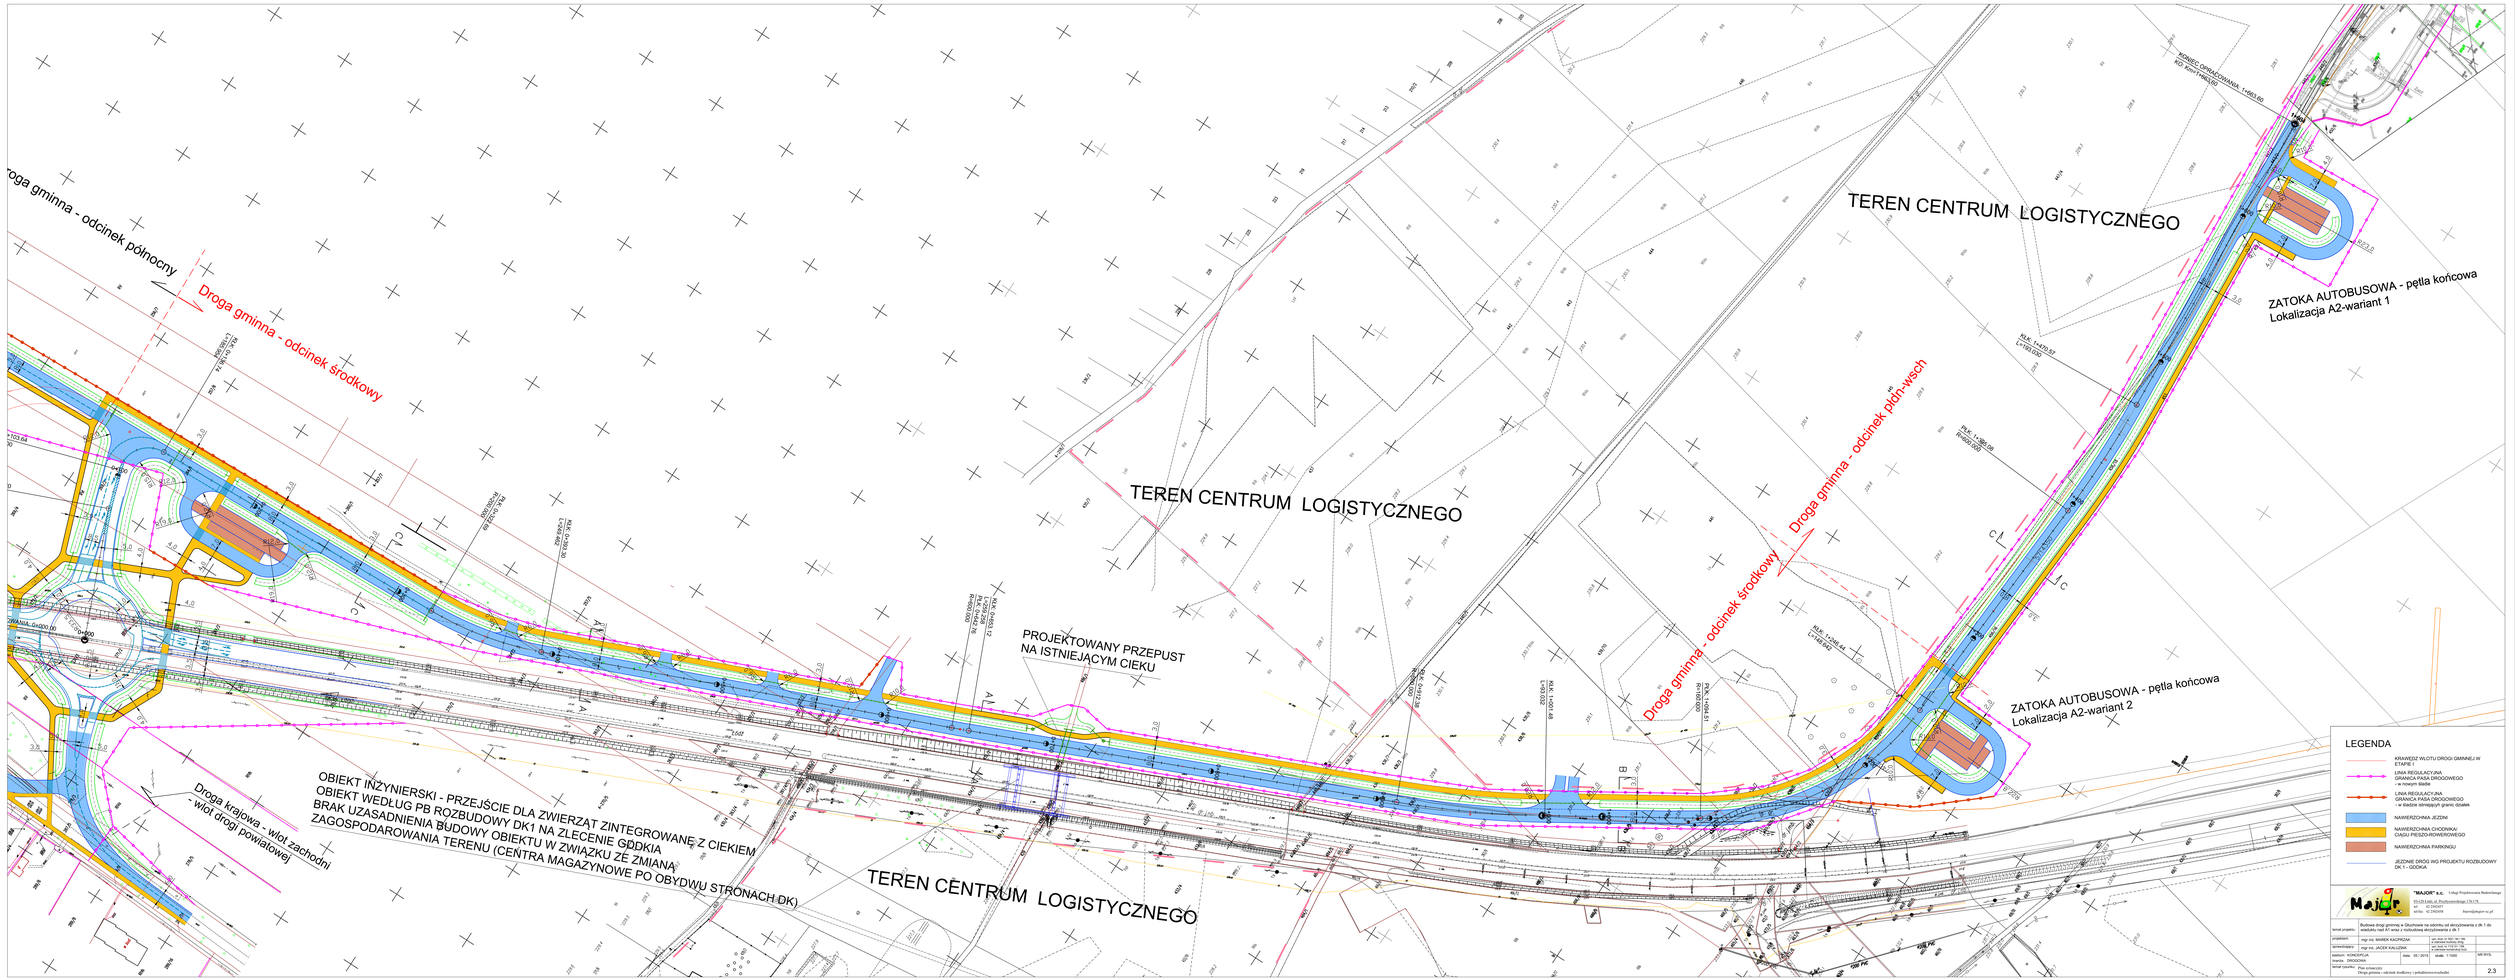
Droga gminna - odcinek północny
Droga gminna - odcinek środkowy
TEREN CENTRUM LOGISTYCZNEGO
PROJEKTOWANY PRZEPUST
NA ISTNIEJĄCYM CIEKU
OBIEKT INŻYNIERSKI - PRZEJŚCIE DLA ZWIERZĄT ZINTEGROWANE Z CIEKIEM
OBIEKT WEDŁUG PB ROZBUDOWY DK1 NA ZLECENIE GDDKiA
BRAK UZASADNIENIA BUDOWY OBIEKTU W ZWIĄZKU ZE ZMIANĄ
ZAGOSPODAROWANIA TERENU (CENTRA MAGAZYNOWE PO OBYDWU STRONACH DK)
TEREN CENTRUM LOGISTYCZNEGO
Droga krajowa - wlot zachodni
- wlot drogi powiatowej
TEREN CENTRUM LOGISTYCZNEGO
Droga gminna - odcinek płn-wsch
Droga gminna - odcinek środkowy
ZATOKA AUTOBUSOWA - pętla końcowa
Lokalizacja A2-wariant 2
ZATOKA AUTOBUSOWA - pętla końcowa
Lokalizacja A2-wariant 1
LEGENDA
KRAWĘDŹ WLOTU DROGI GMINNEJ W ETAPIE I
LINIA REGULACYJNA GRANICA PASA DROGOWEGO - w rozwoju bieżni
LINIA REGULACYJNA GRANICA PASA DROGOWEGO - za skarpą wzmacniającą pomiędzy działek
NAWIERZCHNIA JEZDNI
NAWIERZCHNIA CHODNIKA/ CIĄGU PIESZO-ROWEROWEGO
NAWIERZCHNIA PARKINGU
JEZDNIE DROGI WG PROJEKTU ROZBUDOWY DK 1 - GDDKiA
MAJOR
"MAJOR" s.c.
Usługi Projektowania Budowlanego
tel. 42 2362407
NIP: 727-23-01-993
Regon: 472826416
Budowa drogi gminnej w Głuchowie na odcinku od skrzyżowania z dk 1 do wiaduktu nad A1 wraz z rozbudową skrzyżowania z dk 1
mgr inż. MAREK KACPRZAK
mgr inż. JACEK KALUŻNY
KONCEPCJA
DROGOWA
Plan sytuacyjny
Drogi gminne i odcinek budowy i przebudowy wiaduktu
skala: 1:1000
NR RYS.
2.3