



315 Wolsztyn
33 Zielona Góra
Centrum
K-SSSE

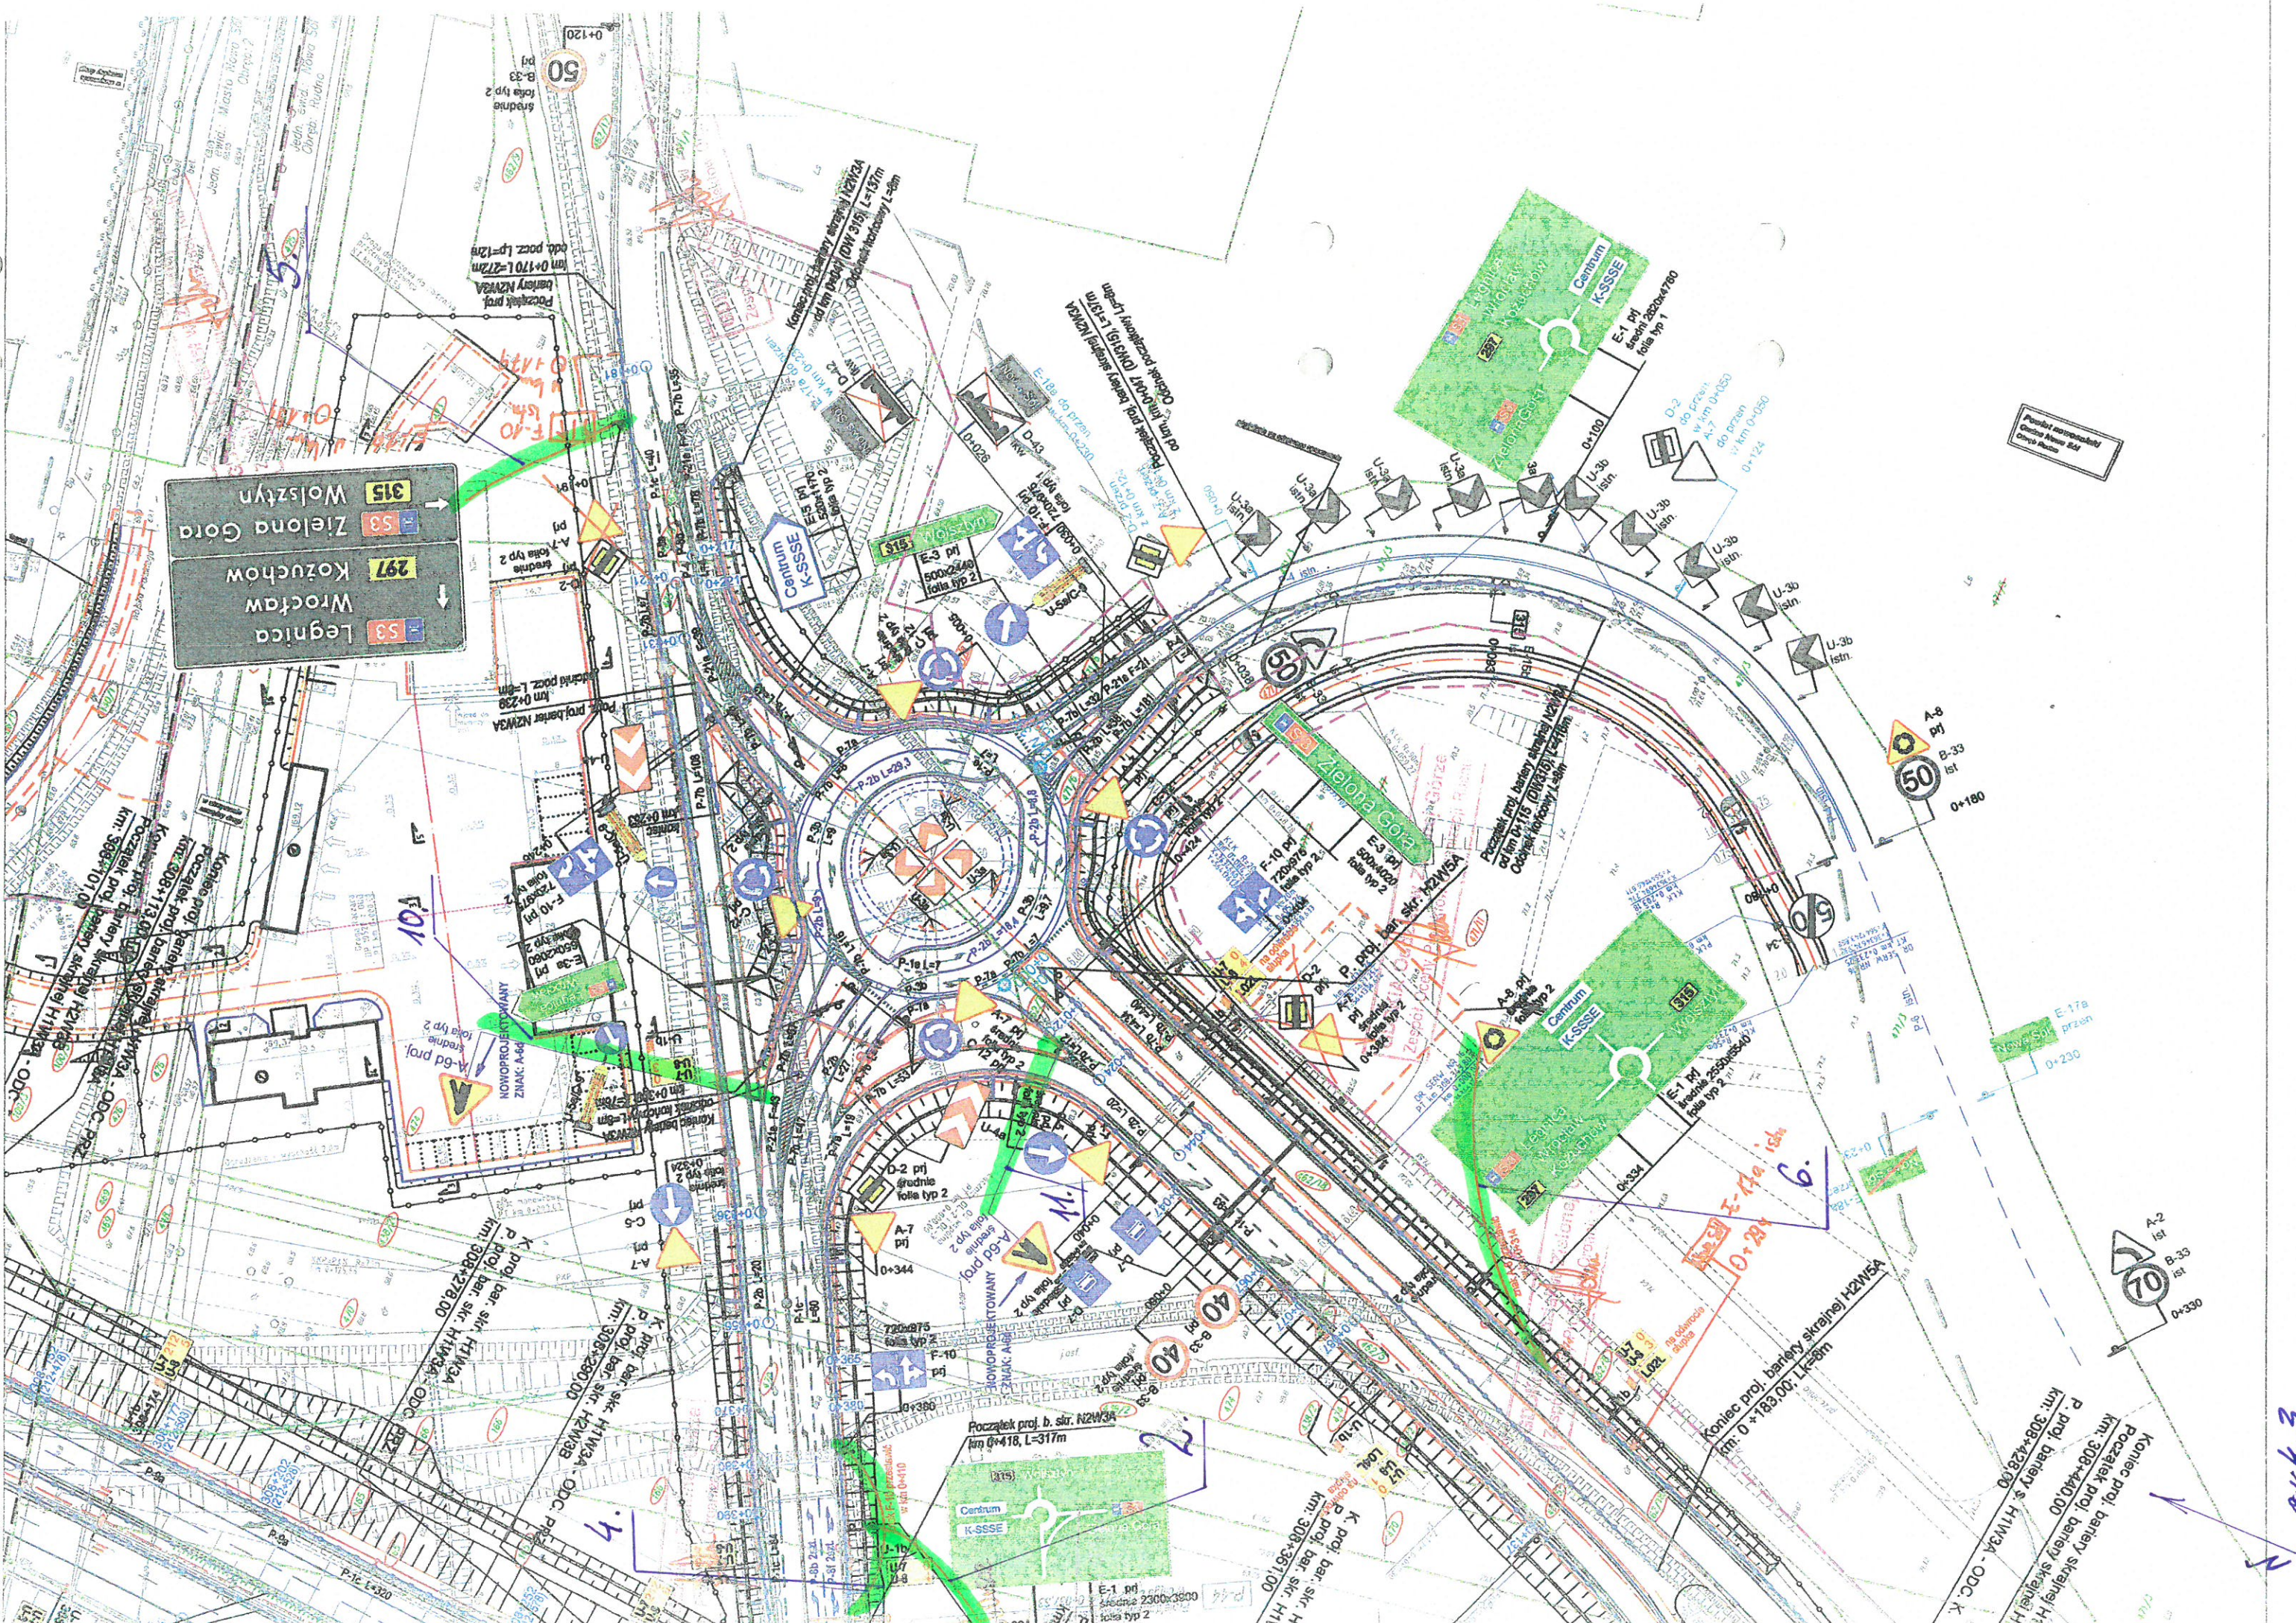


Planisza samochodów
Ciepła Awaria 804

ark.3



- zmiany do wykonania

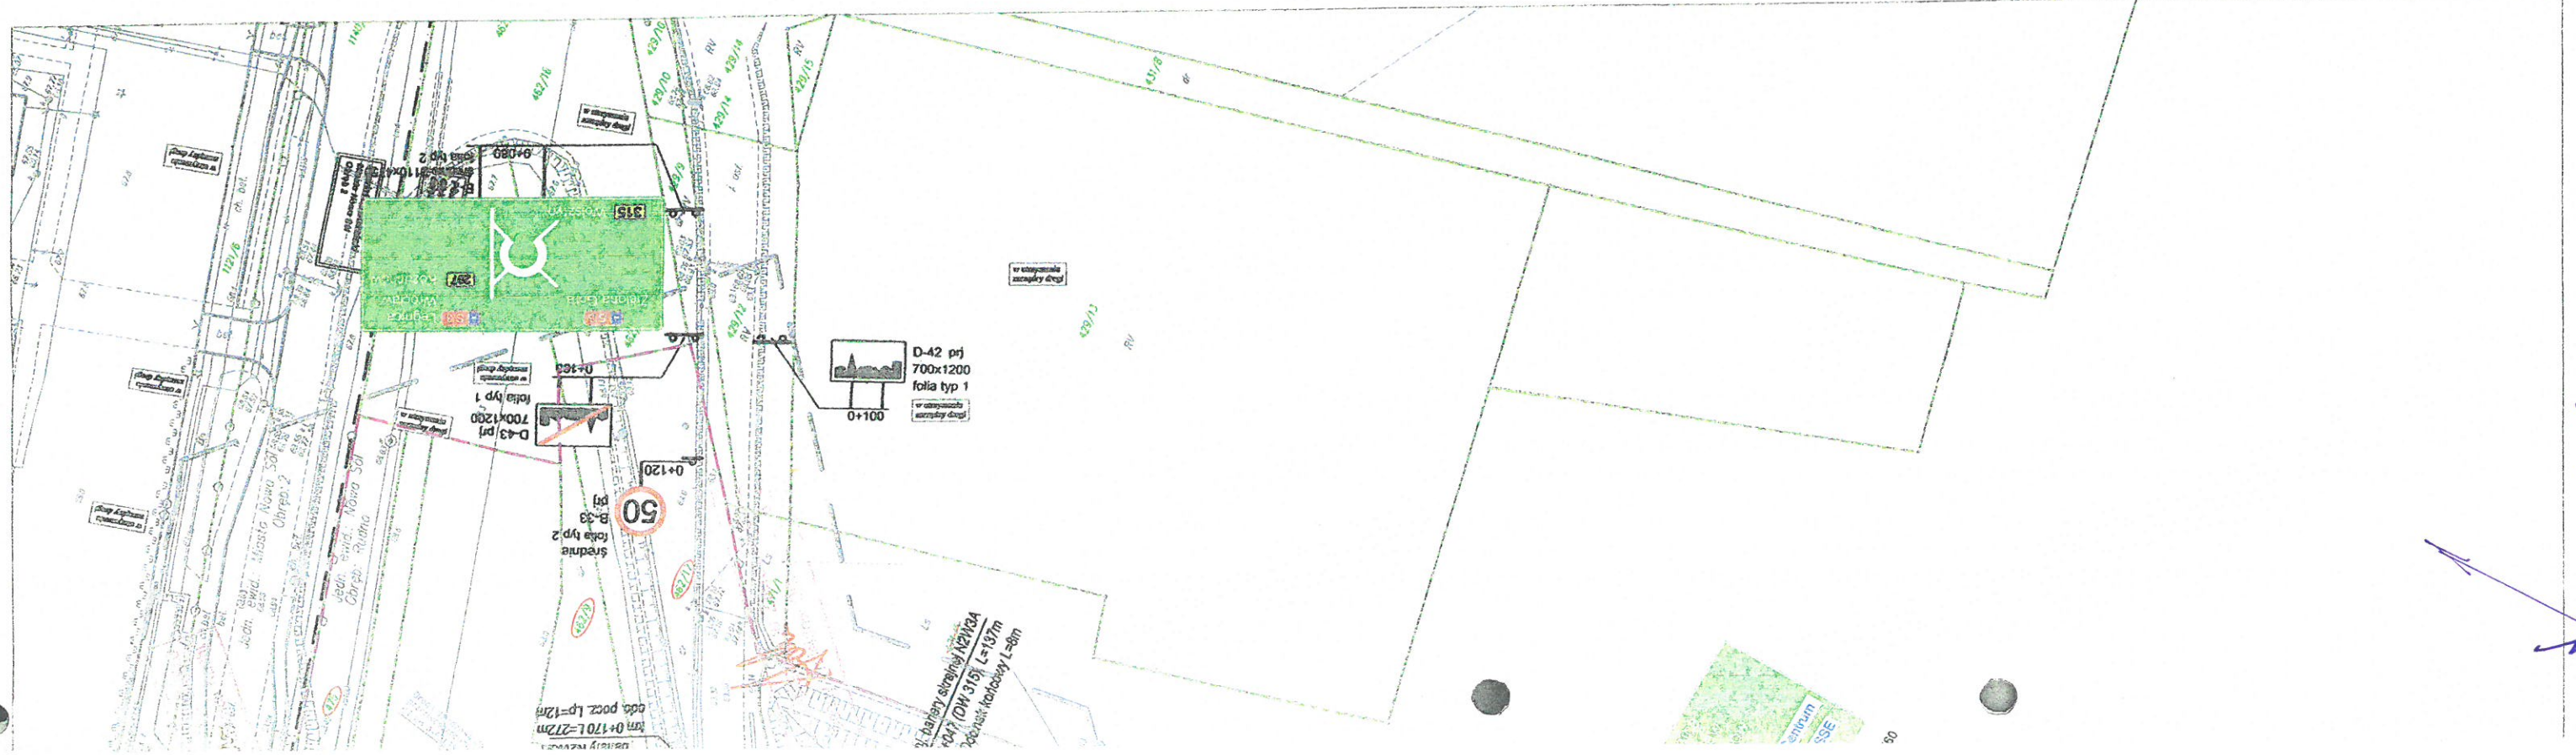


SCHEMAT ARKUSZY

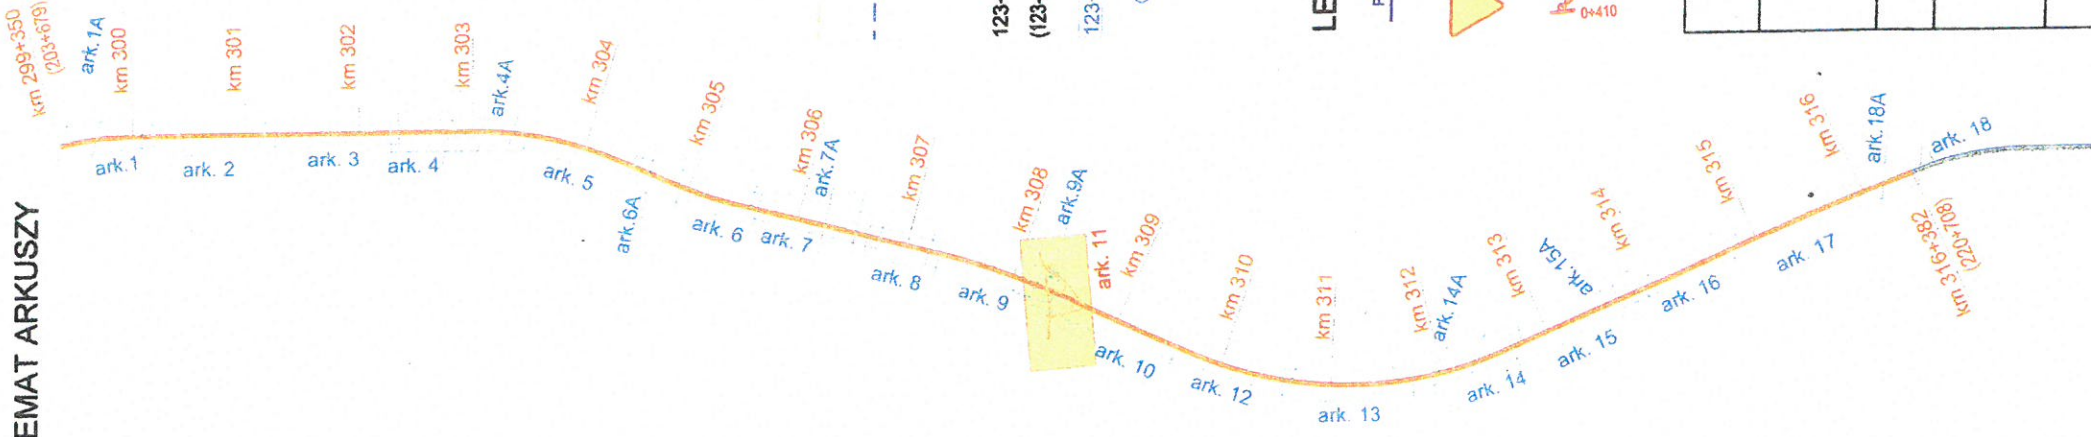

LEGENDA SOR:

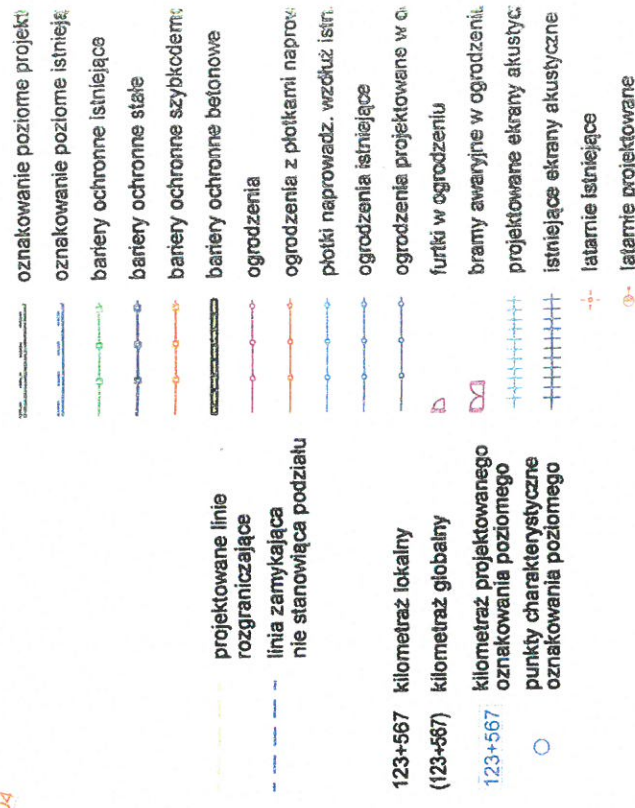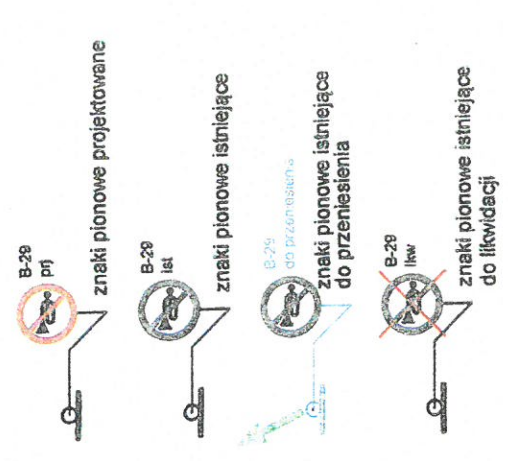

LEGENDA SOR NOWOPROJEKTOWANE ZMIANY:

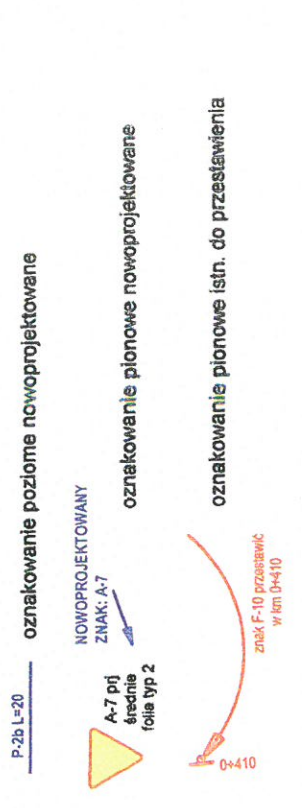

Investycja: Budowa drugiej jezdni drogi ekspresowej S-3 na odc. Sułechów - Nowa Sól
Odcinek 3 od km 299+350 do km 316+640

Rysunek: Stała organizacja ruchu (plan sytuacyjny ark. 11 S3)
Aktualizacja POR w zakresie pasa włączenia na rondzie zachodnim węzła Nowa Sól

STAROWSKO	IMI I NAZWISKO	mgr inż. Emilia Słowitowska
Projektant	mgr inż. Emilia Słowitowska	Projektant-Nadzorca Autorskiog Branża Drogow
BRANZA	mgr inż. Emilia Słowitowska	mgr inż. Emilia Słowitowska
Inżynier ruchu	STADIUM PW	DATA 01.2019

ark 4