


BNO 130

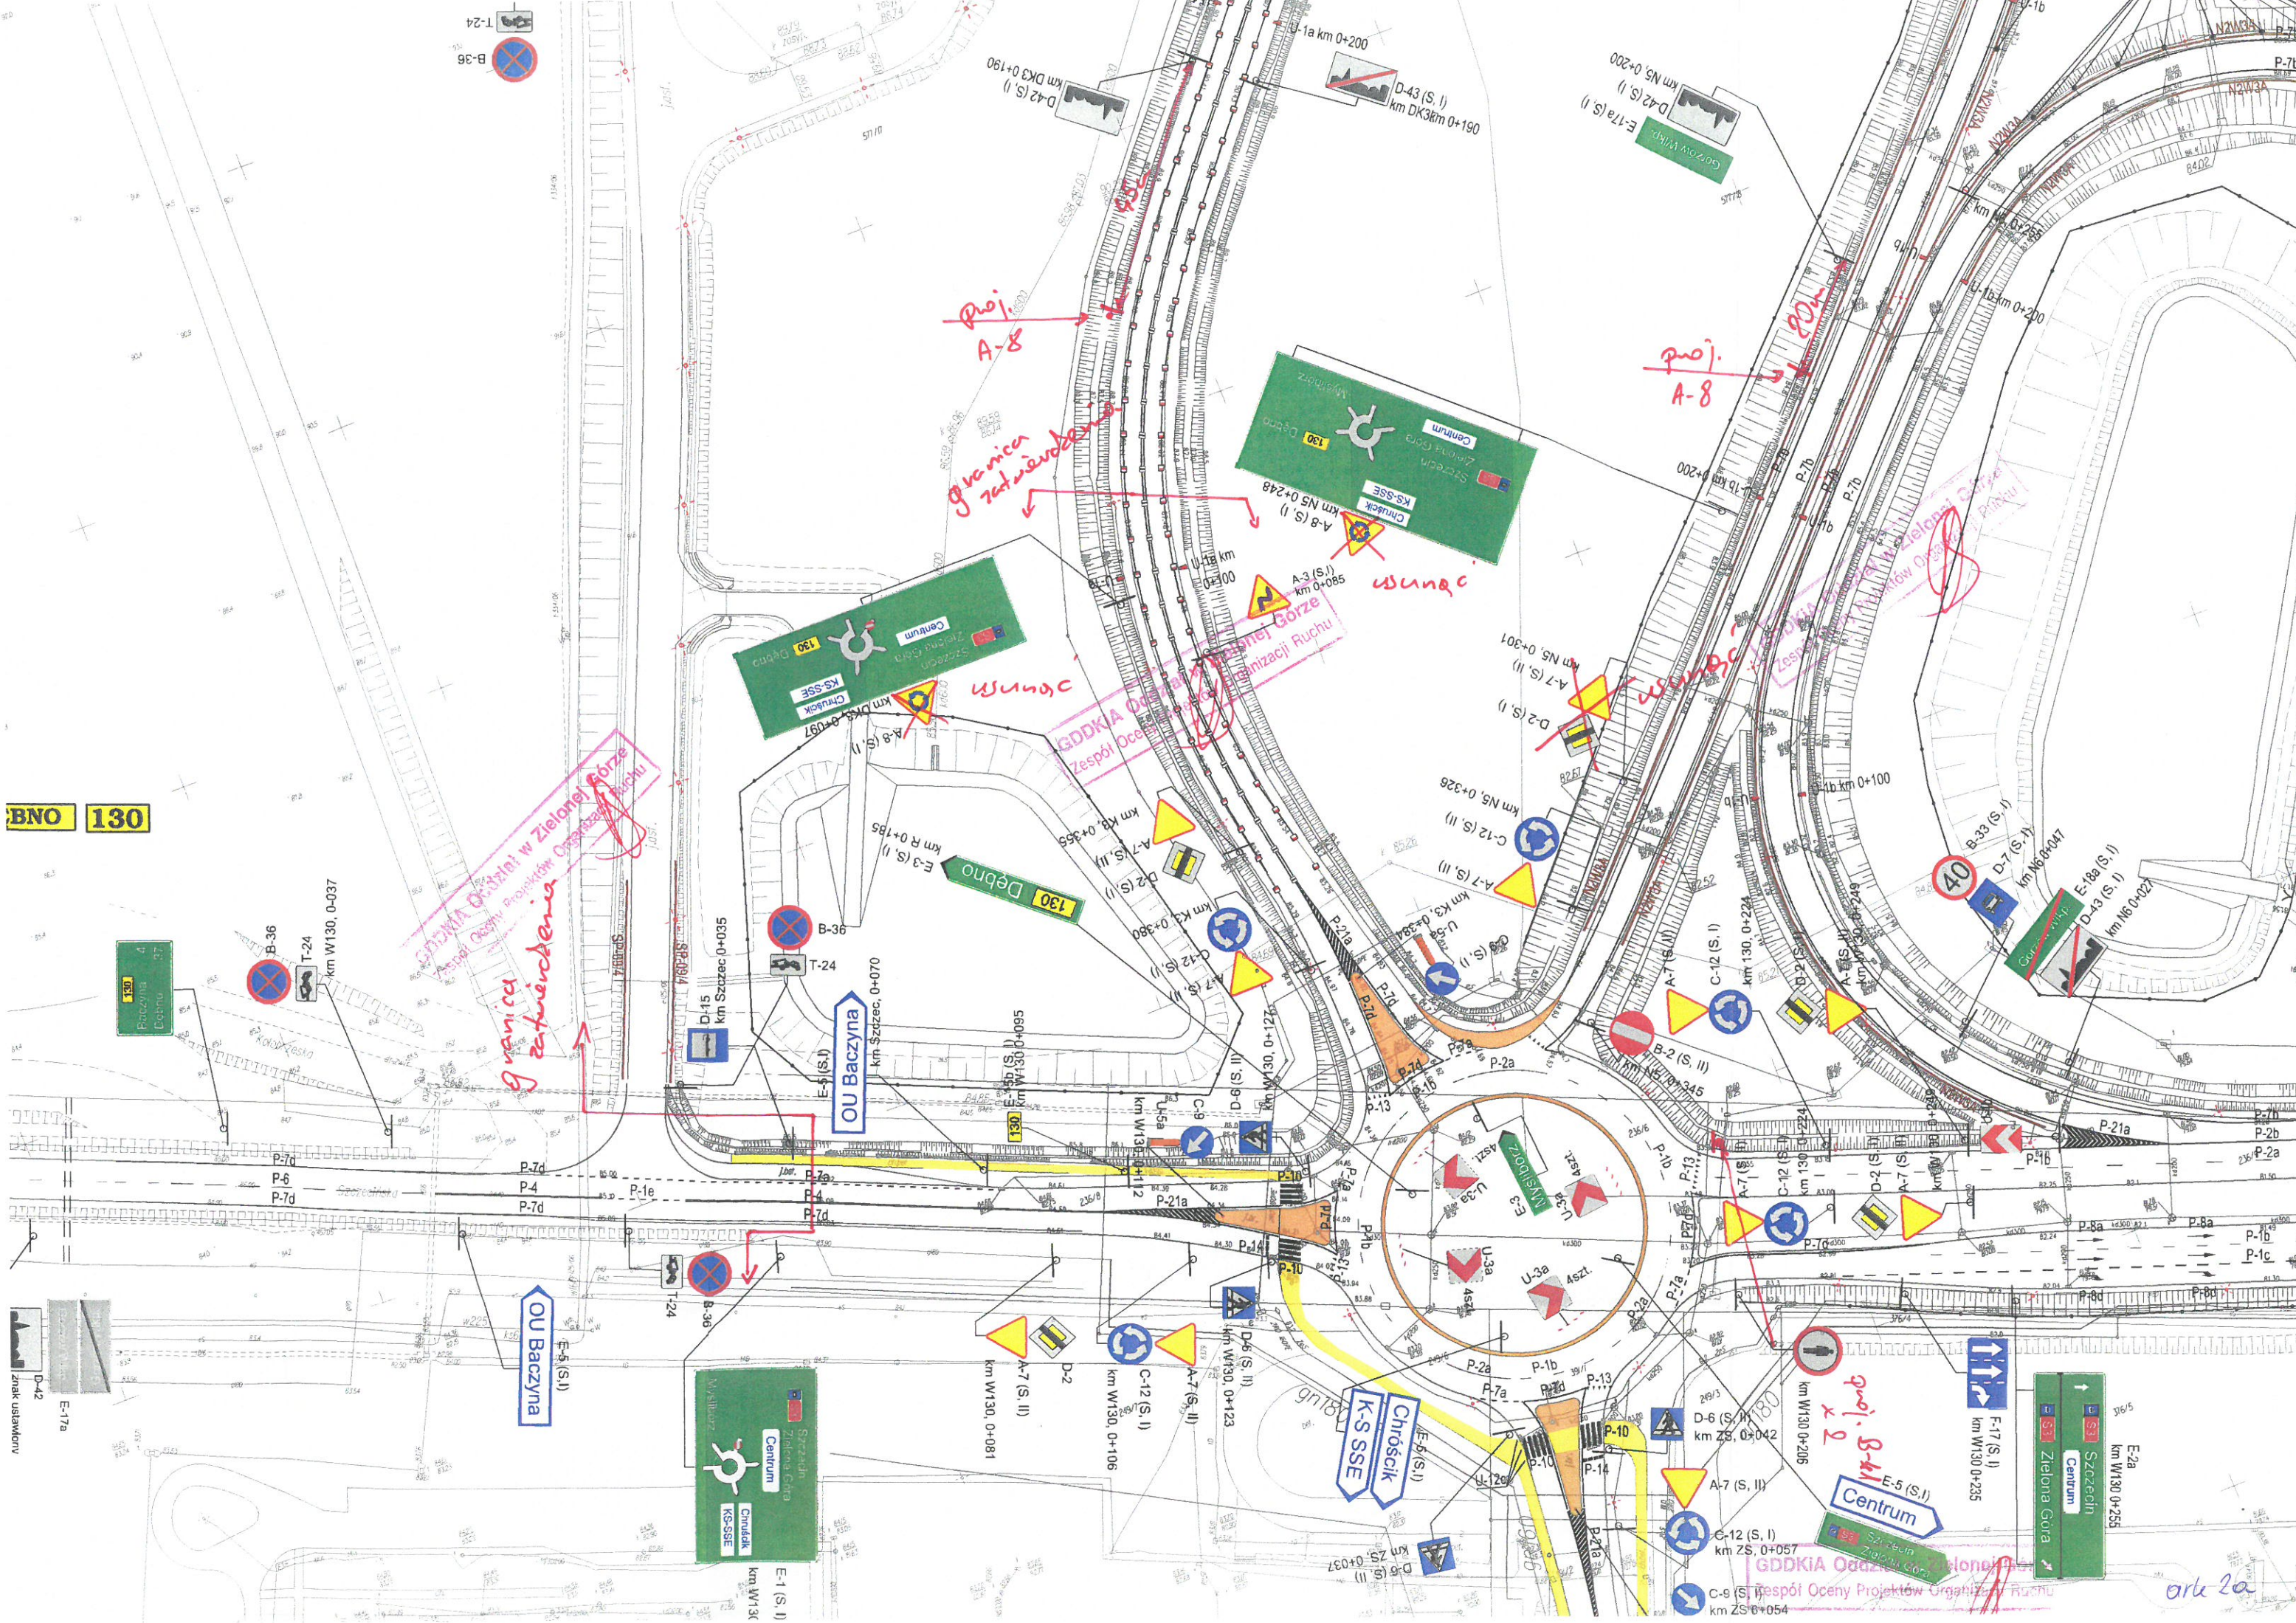

*graniczka z...
Zespół Oceny Projektów Organizacji Ruchu*


*proj. A-8
ul. Słonec*

proj. A-8

*proj. B-41
Centrum*

ark 2a

GDDKiA Oddział w Zielonej Górze
Zespół Oceny Projektów Organizacji Ruchu

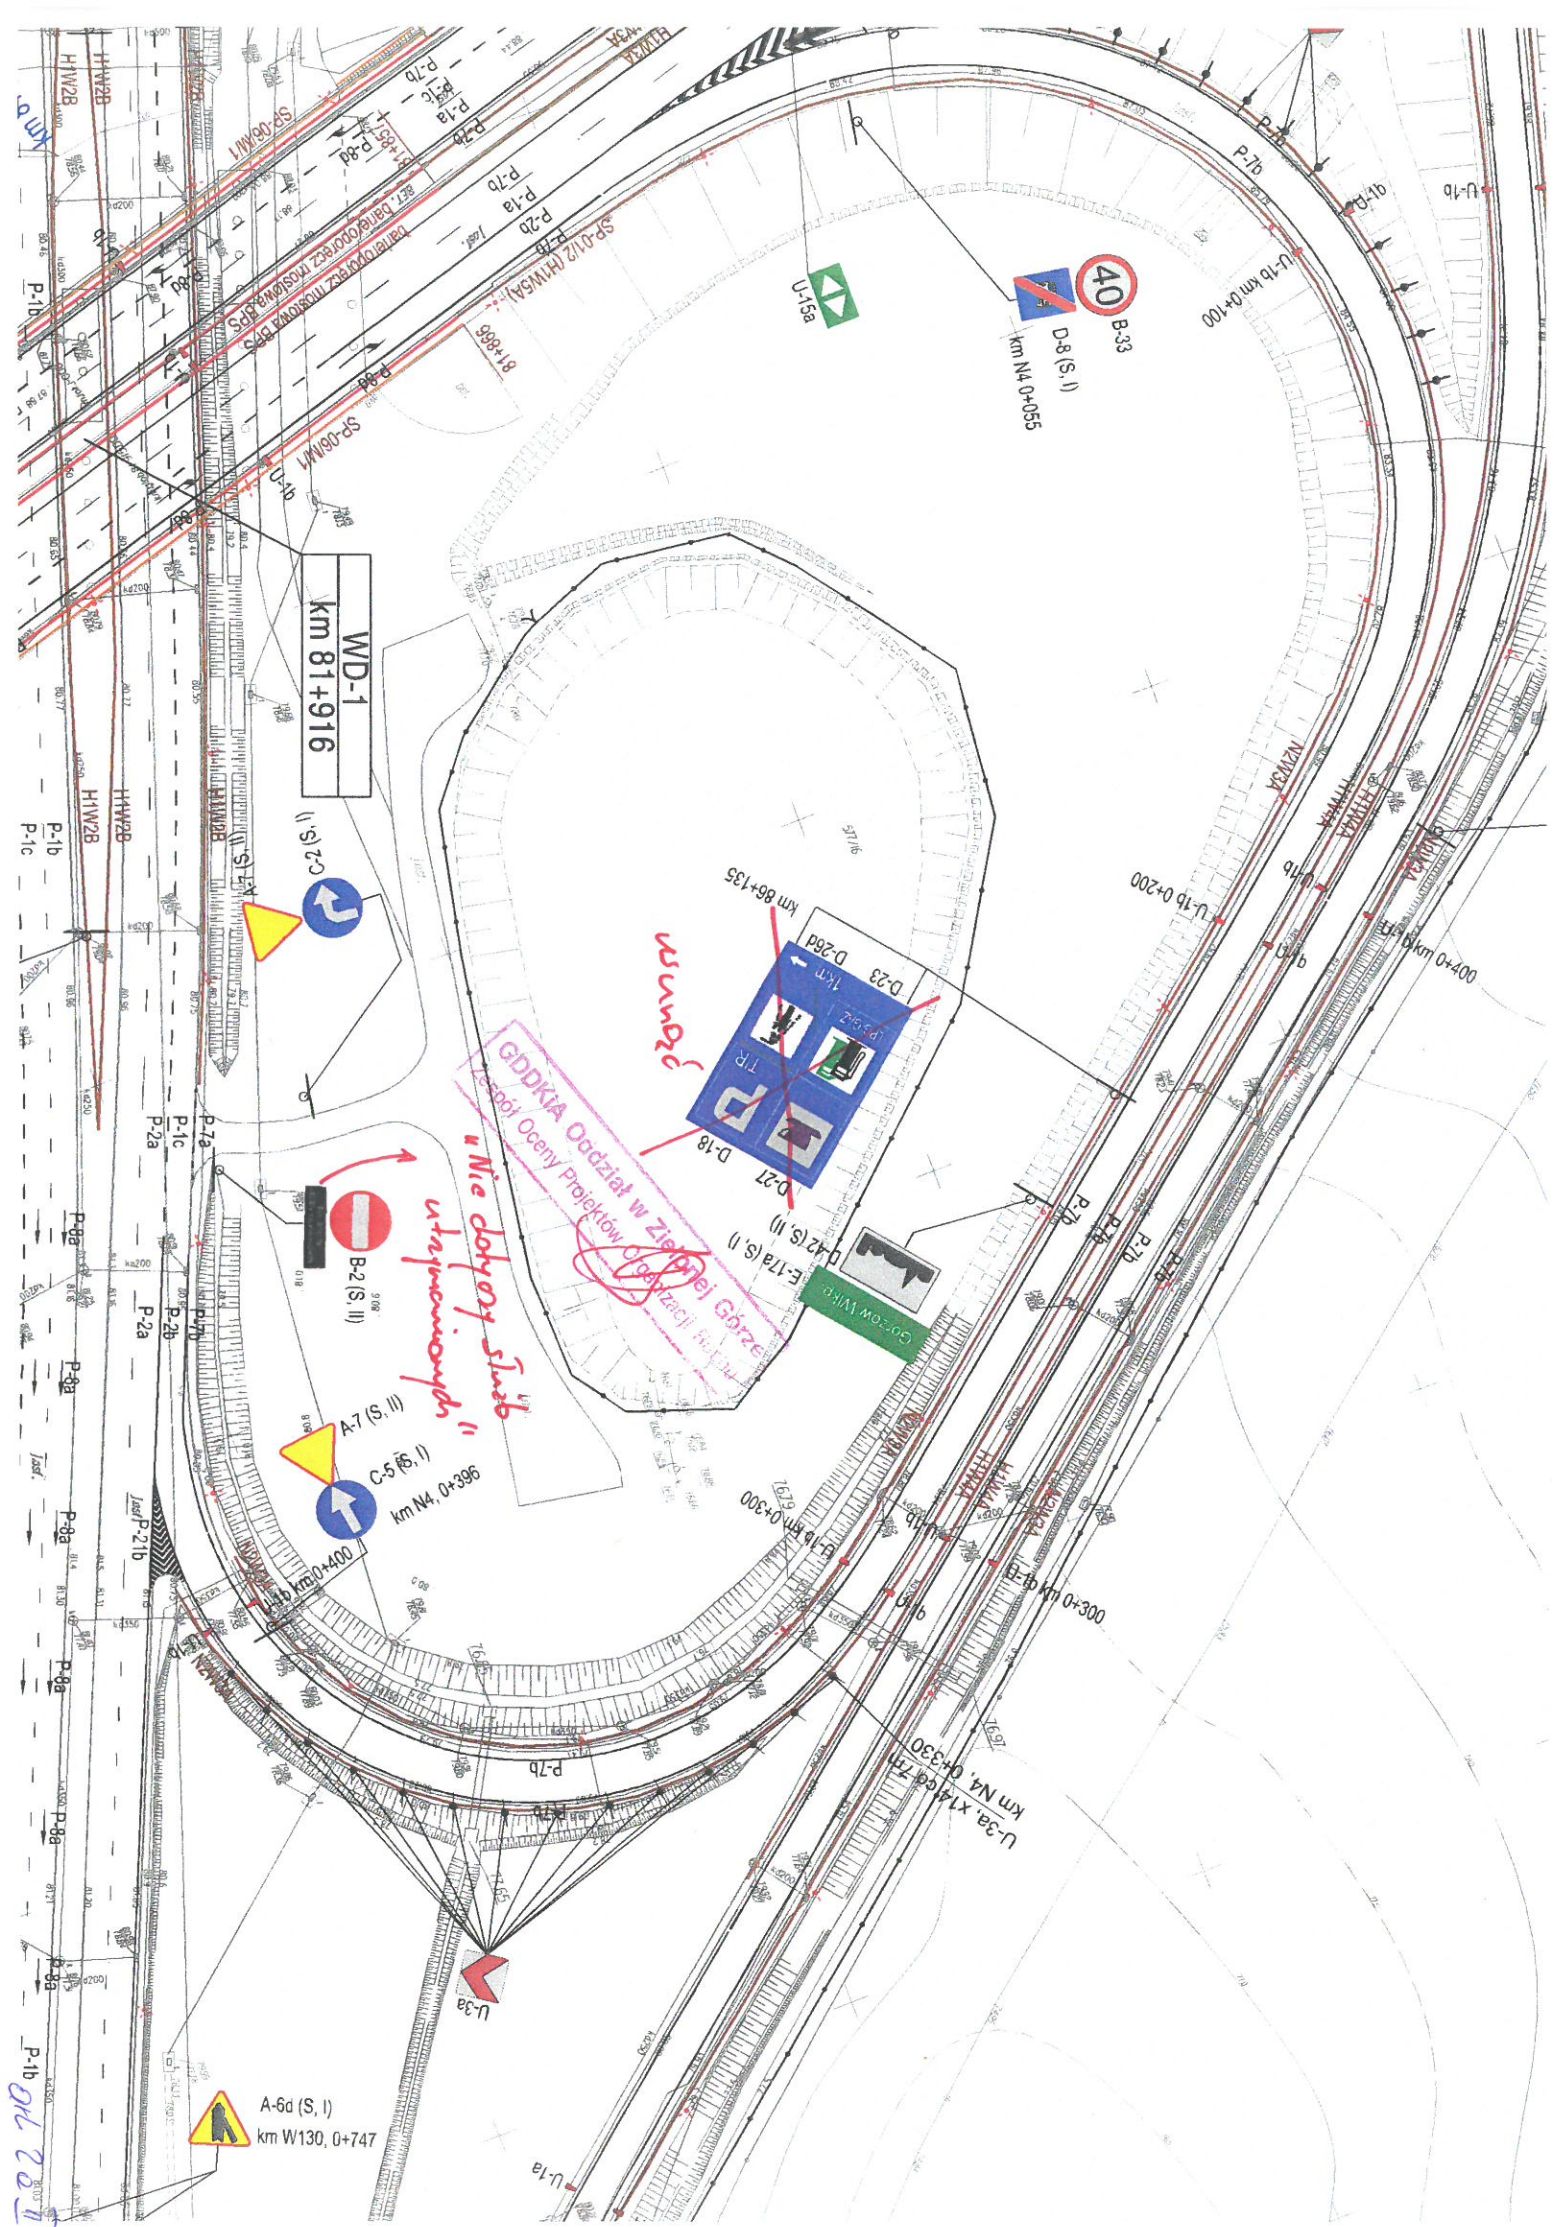



TRANSPROJEKT GDAŃSKI sp. z o.o.
NADZOR AUTORSKI



GENERALNA DYREKCJA DRÓG KRAJOWYCH I AUTOSTRAD
Oddział w Zielonej Górze

Nazwa obiektu	DROGA EKSPRESOWA S3: ŚWINOUJŚCIE - LUBAWKA (GR. PAŃSTWA)			
Odcinek	Obwodnica Gorzowa Wlkp.			
Adres obiektu	województwo lubuskie powiat gorzowski: miasto Gorzów Wlkp., gmina Bogdaniec, gmina Deszczno			
Stadlum	PROJEKT STAŁEJ ORGANIZACJI RUCHU			
Branża	DROGOWA			
Tom				Nr proj.
Obiekt	Droga ekspresowa S3			Nr rys. 2
Tytuł rysunku	Plan sytuacyjny			Nr ark. 2a
Stanowisko	Imię i nazwisko	Specjalność	Nr uprawnień	Podpis
Projektant:	mgr inż. Piotr Klepczyński	drogi	WAM/0105/POOD/08	
				Skala 1:1000
				Data 03.2018

