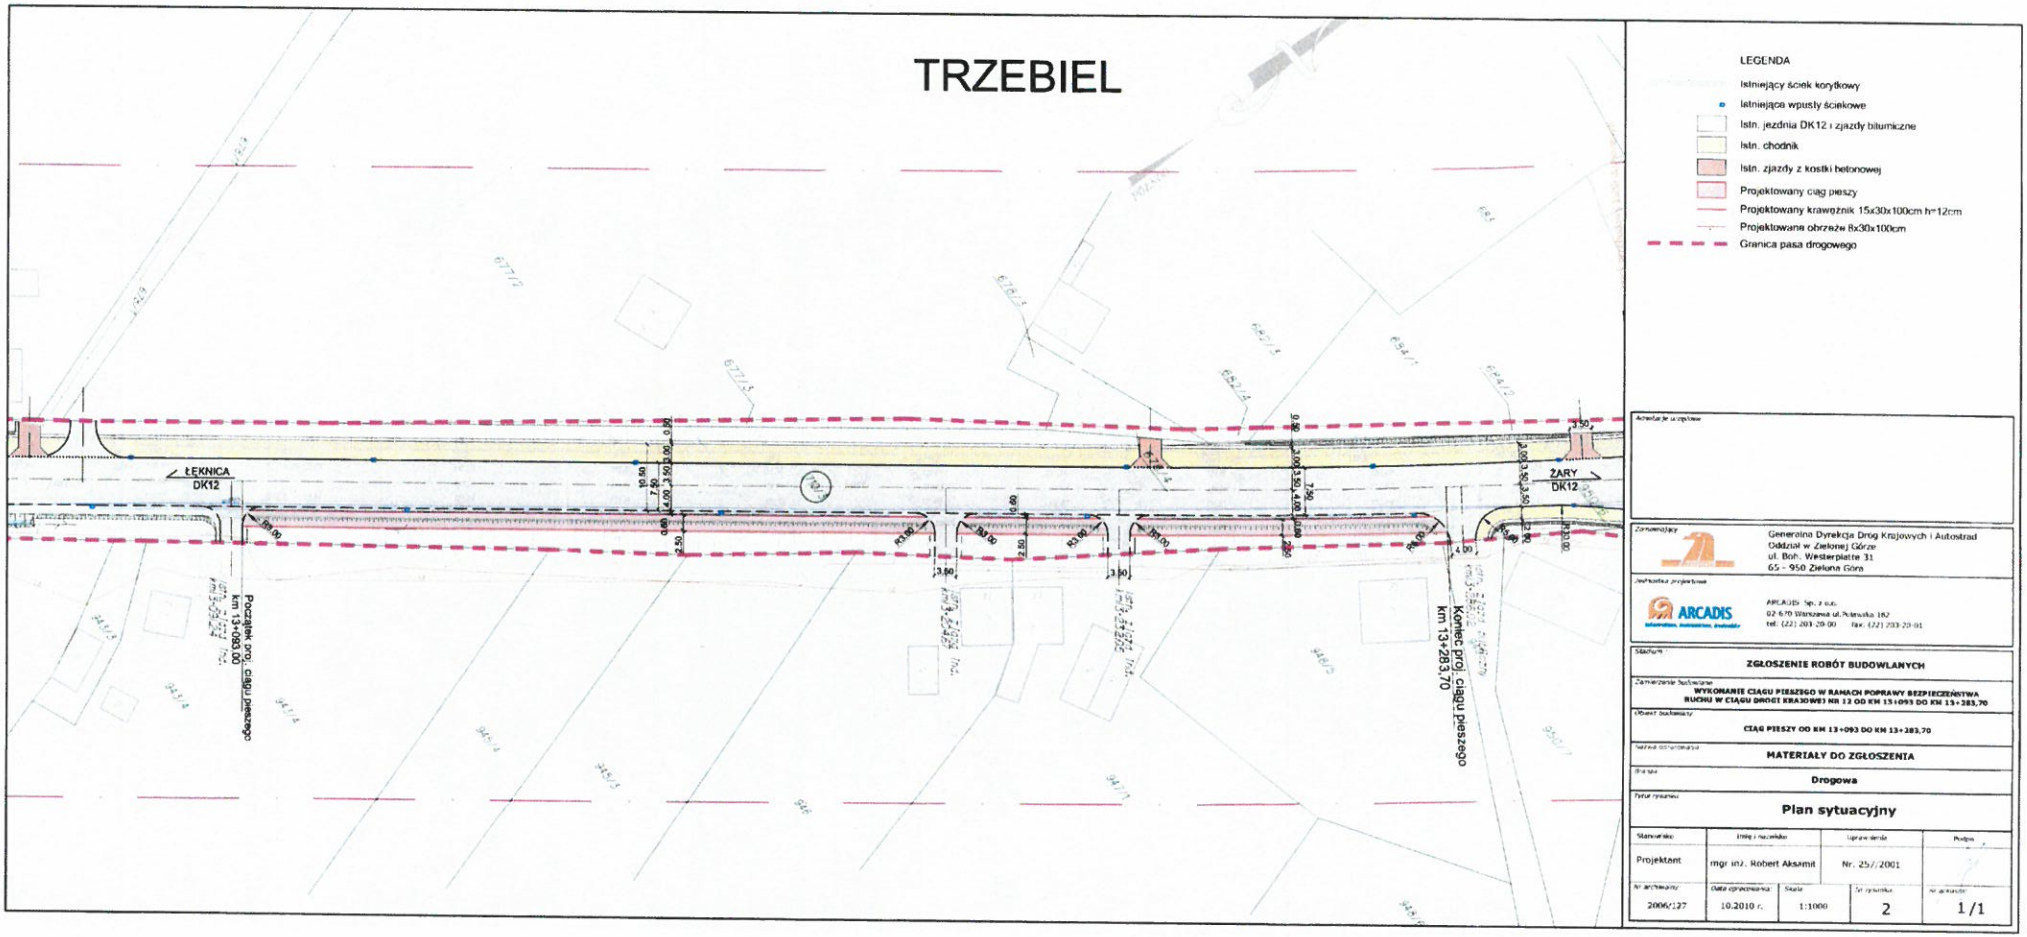

ZAŁĄCZNIK NR 3