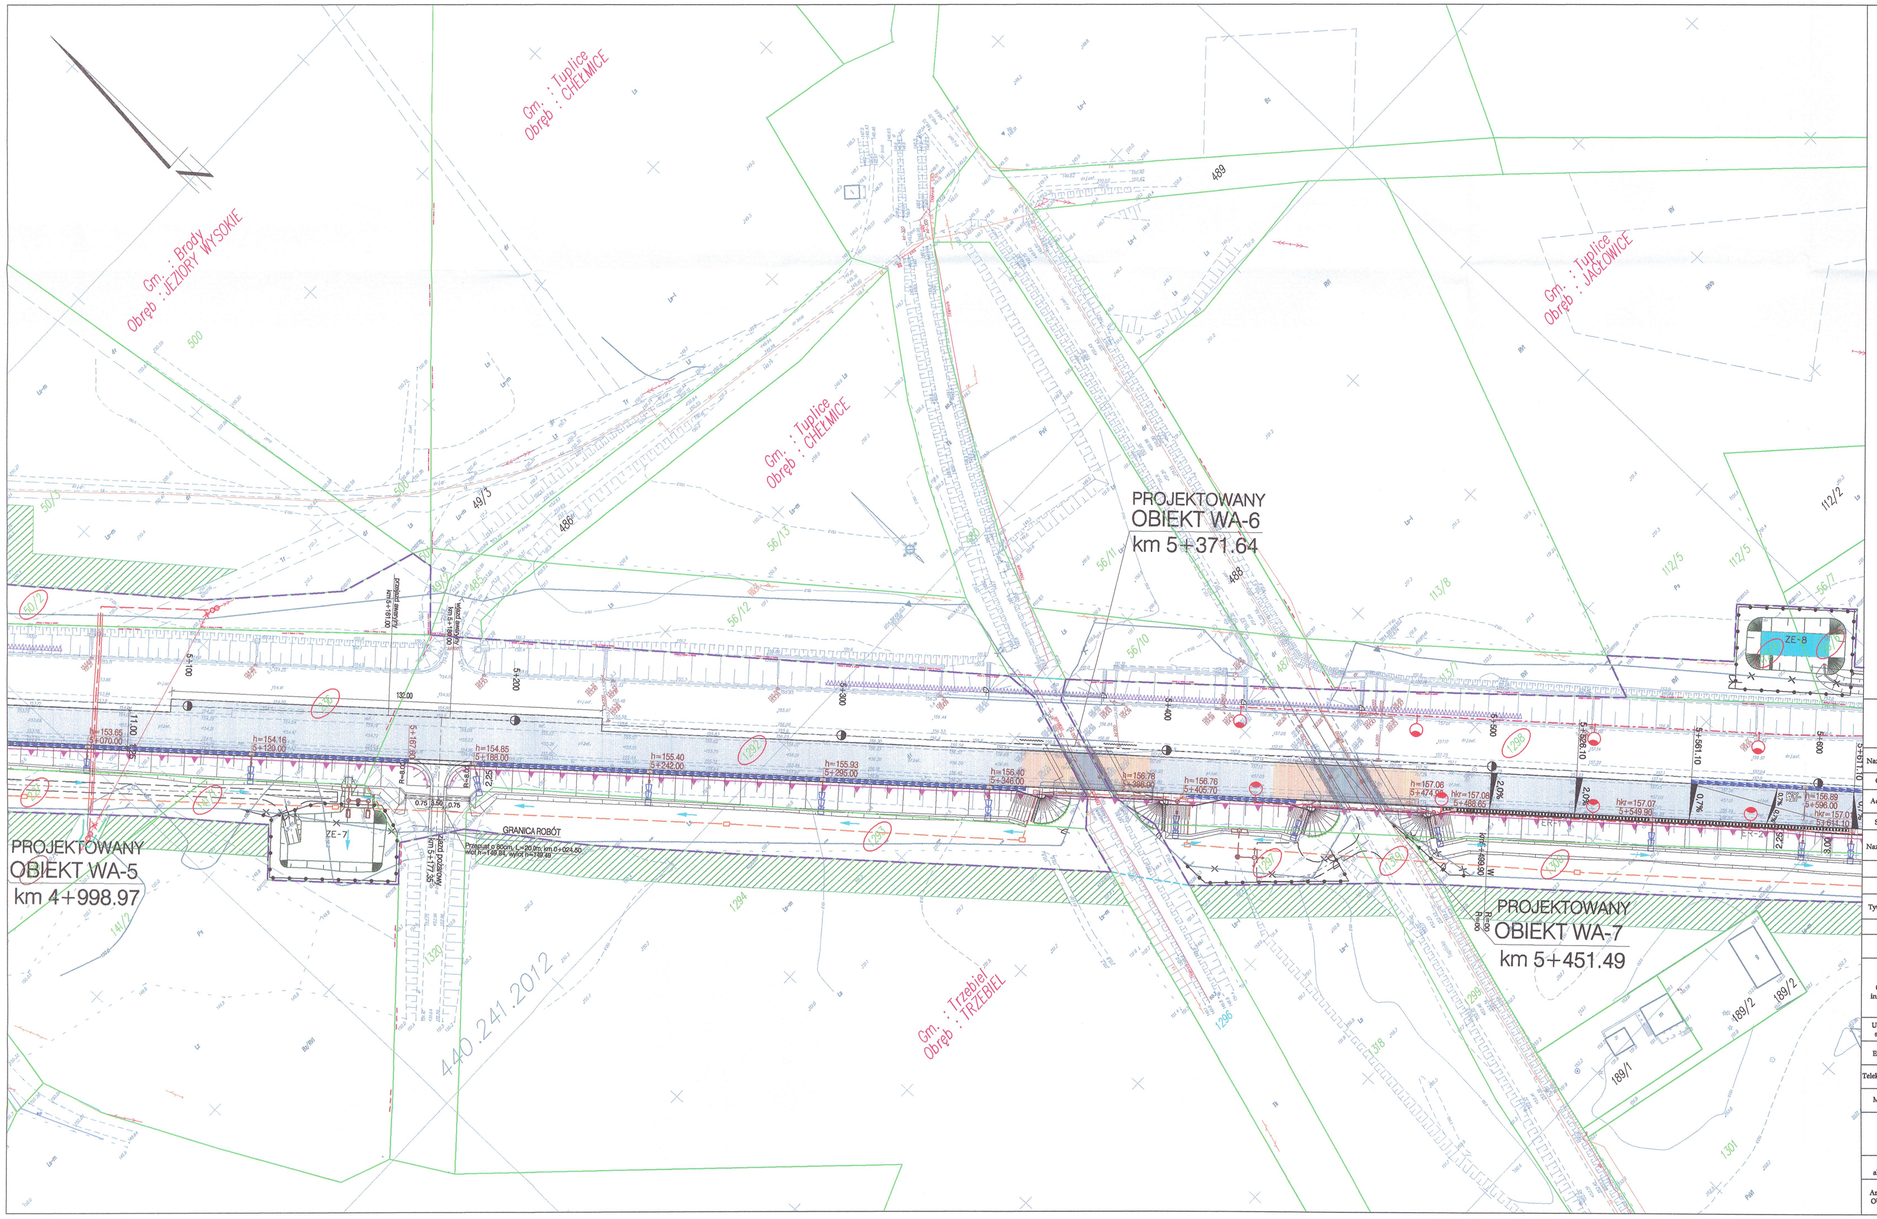

Lubuski Urząd Wojewódzki
w Gorzowie Wielkopolskim
ul. Jagiellończyka 8
66-400 Gorzów Wlkp.
(23)

BIURO PROJEKTOWO-BADAWCZE DRÓG I MOSTÓW
Transprojekt-Warszawa Sp. z o.o.
UL. KONICZYNOWA 11 03-612 WARSZAWA
tel. (22) 832-01-15, fax (22) 832-03-13 e-mail: transw@transw.com

GDDKiA
66-950 Zielona Góra, ul. Bohaterów Westerplatte 31

Nazwa obiektu	AUTOSTRADA A18					
Odcinek	węzeł „OLSZYNA" - węzeł „GOLNICE"					
Adres obiektu	województwo lubuskie - powiat Żary, powiat Żagań województwo dolnośląskie - powiat Bolesławiec					
Stadium	PROJEKT BUDOWLANY					
Nazwa projektu	BUDOWA AUTOSTRADY A18 odcinek węzeł „OLSZYNA" - węzeł „GOLNICE" od km 0+633.00 do km 71+533.00					
Branża	WIELOBRANŻOWY				Nr projektu:	PD-415
Tom	I/3 CZĘŚĆ RYSUNKOWA				Skala:	1:1000
Tytuł rysunku	Plan zagospodarowania terenu				Nr rys./ ark.	2 / 6
Branża	Stanowisko	Imię i nazwisko	Specjalność	Nr uprawnień	Data	Podpis
Drogi	Projektant	mgr inż. Andrzej Walczuk	drogi	St-150/87	09.2010	
	Sprawdzający	inż. Zenon Woźnica	drogi	KBU 1a - 2126/544/66	09.2010	
Obiekty inżynierskie	Projektant	mgr inż. Maciej Kieniewicz	mosty	MAZ/0375/POOM/07	09.2010	
	Projektant	mgr inż. Piotr Bryś	mosty	MAZ/0275/POOM/04	09.2010	
	Sprawdzający	mgr inż. Czesław Szkudlarek	mosty	KBU-1a/2126/531/66	09.2010	
	Sprawdzający	mgr inż. Andrzej Rajkowski	mosty	KBU-1a/2126/534/66	09.2010	
	Sprawdzający	mgr inż. Edward Zabawa	mosty	Wa-51/90	09.2010	
Urządzenia sanitarne	Projektant	mgr inż. Jerzy Milczarek	instalacyjno - sanitarna	AB.O.Upr.106/109/63	09.2010	
	Sprawdzający	mgr inż. Piotr Mozdrakowski	instalacyjno - sanitarna	MAZ/0422/POOS/09	09.2010	
Energetyka	Projektant	mgr Piotr Szczepanik	urządzenia elektryczne	MAZ/0026/POOE/03	09.2010	
	Sprawdzający	inż. Marian Żaboklicki	urządzenia elektryczne	St-1647/74	09.2010	
Telekomunikacja	Projektant	inż. Marian Żaboklicki	urządzenia telekomunikacyjne	0978/98/U	09.2010	
	Sprawdzający	mgr inż. Jacek Kosieradzki	urządzenia telekomunikacyjne	1172/98/U	09.2010	
Melioracje	Projektant	mgr inż. Wojciech Bolesta	inżynieria wodna	37/65/Kr.	09.2010	
	Sprawdzający	mgr inż. Stanisław Grzęda	inżynieria wodna	1094/69/Ww	09.2010	
Zieleń	Projektant	mgr inż. Beata Gibniewska	architektura krajobrazu	OGR. 6897/2007	09.2010	
	Projektant	mgr inż. Rafał Doboszyński	architektura krajobrazu	OGR.E-6256/2003	09.2010	
	Sprawdzający	mgr inż. Magdalena Garbolewska-Kraszewska	architektura krajobrazu	OGR. 3906/86	09.2010	
Ochrona akustyczna	Projektant	mgr inż. Krzysztof Kania	konstr.-bud.	LUB/0124/POOK/07	09.2010	
	Sprawdzający	mgr inż. Andrzej Rajkowski	mosty	KBU-1a/2126/534/66	09.2010	
Architektura OUA i MOP	Projektant	mgr inż. arch Bartłomiej Grotte	architektura	MA/012/09	09.2010	
	Projektant	mgr inż. arch Rafał Jedliński	architektura	MA/074/08	09.2010	
	Sprawdzający	mgr inż. arch Piotr Lewandowski	architektura	MA/035/07	09.2010	

14