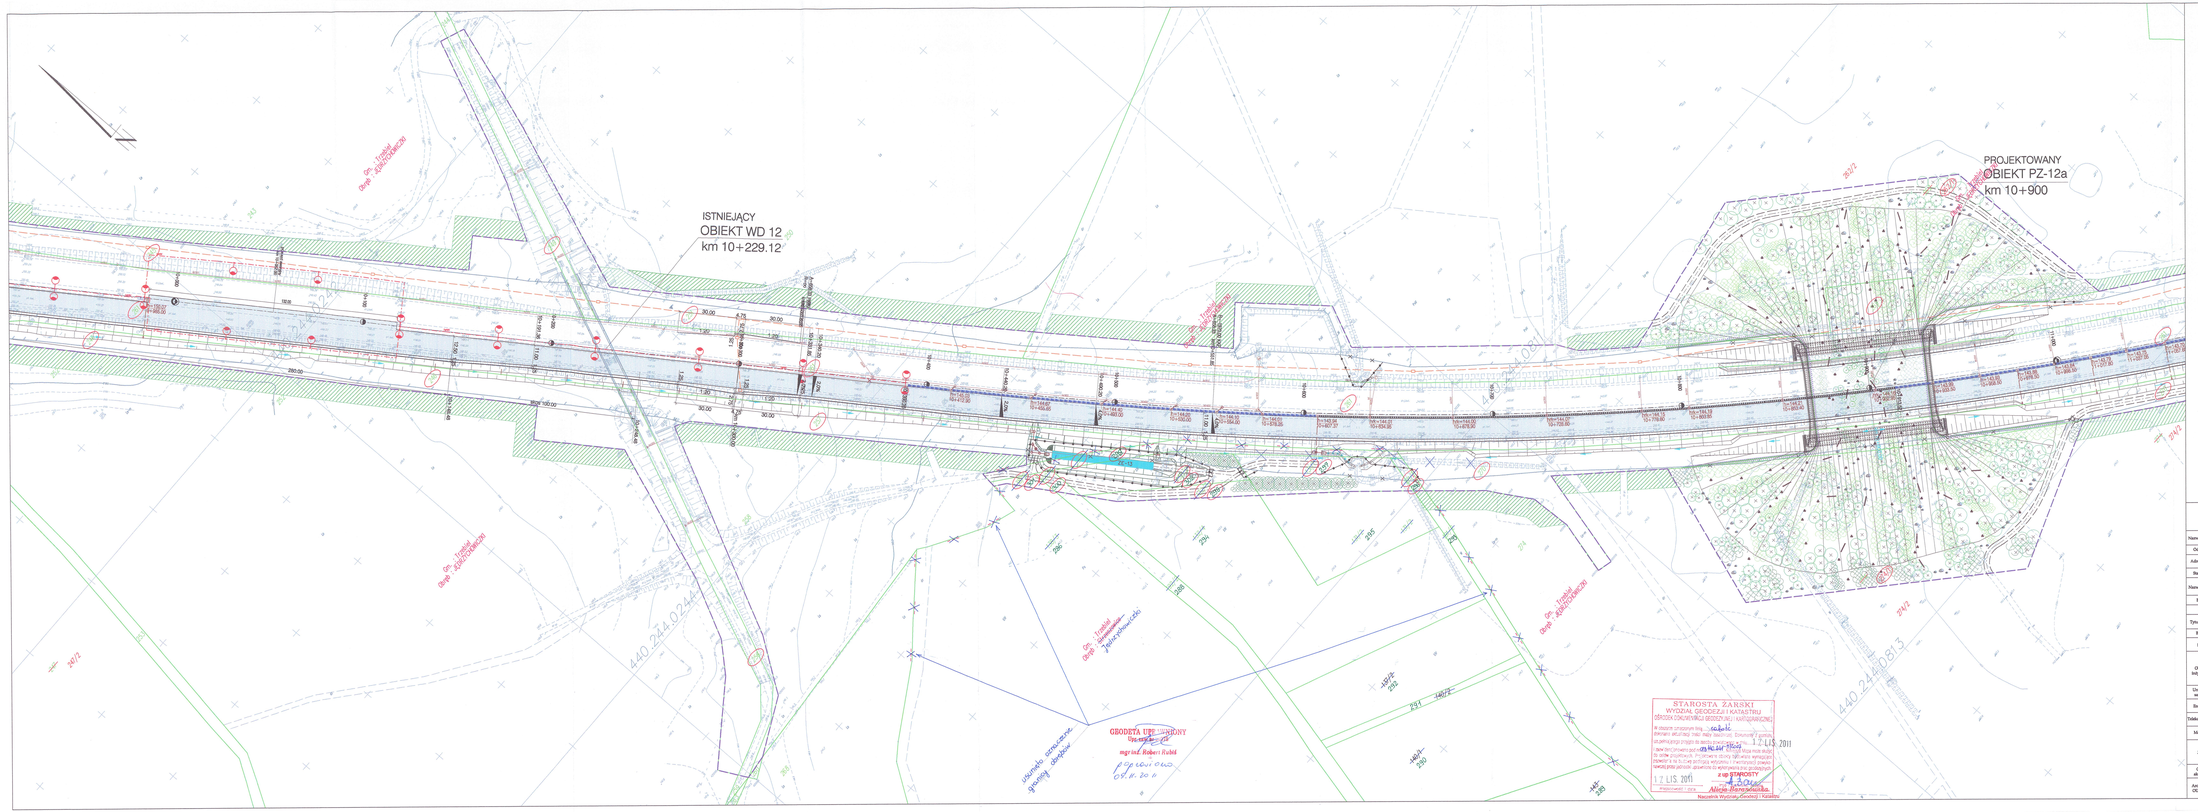


| | | | | | |
|---|---|---|---|---|---|
| Nazwa działu | AUTOSTRADA A18 | | | | |
| Odcinek | węzeł „OLSZYNA" - węzeł „GOLNICE" | | | | |
| Adres działu | województwo lubuskie - powiat Żary, powiat Żagań<br>województwo dolnośląskie - powiat Bolesławiec | | | | |
| Rodzaj | PROJEKT BUDOWLANY | | | | |
| Nazwa projektu | BUDOWA AUTOSTRADY A18<br>odcinek węzeł „OLSZYNA" - węzeł „GOLNICE"<br>od km 0+033.00 do km 71+653.00 | | | | |
| Branża | WIELOBRANŻOWY | | | Nr projektu | PO-425 |
| Tom | I/3 CZĘŚĆ RYSUNKOWA | | | Skala: | 1:1000 |
| Tytuł rysunku | Plan zagospodarowania terenu | | | Nr rys / ark. / z / ile | 71 rys / ark. / z / 71 |
| Branża | Stanowisko | Imię i nazwisko | Specjalność | Nr uprawnień | Data | Podpis |
| Drogi | Projektant | mgr inż. Andrzej Wiśniak | drogi | Sz-330/87 | 09.2010 | |
| | Sprawdzający | inż. Zenon Walenia | drogi | IDU-14 / 2126/3666/86 | 09.2010 | |
| Obiekty inżynierskie | Projektant | mgr inż. Maciej Ciesielczyk | mosty | MAZ/0275/POOM/07 | 09.2010 | |
| | Projektant | mgr inż. Piotr Bryś | mosty | MAZ/0275/POOM/04 | 09.2010 | |
| | Sprawdzający | mgr inż. Czesław Kikuciński | mosty | IDU-14 / 2126/3351/86 | 09.2010 | |
| | Sprawdzający | mgr inż. Andrzej Rajkowski | mosty | IDU-14 / 2126/3356/86 | 09.2010 | |
| | Sprawdzający | mgr inż. Edward Zdanys | mosty | Sz-0/0/74 | 09.2010 | |
| Urządzenia sanitarne | Projektant | mgr inż. Jerzy Milczarek | instalacyjno - sanitarna | MAZ/0126/POOS/00 | 09.2010 | |
| | Sprawdzający | mgr inż. Andrzej Kozłowski | instalacyjno - sanitarna | MAZ/0422/POOS/99 | 09.2010 | |
| Energetyka | Projektant | mgr inż. Piotr Szczepański | urządzenia elektryczne | MAZ/0262/POOE/02 | 09.2010 | |
| | Sprawdzający | inż. Marian Zabielski | urządzenia elektryczne | St-2467/74 | 09.2010 | |
| Telekomunikacja | Projektant | inż. Marian Zabielski | urządzenia telekomunikacyjne | SPEC/94/U | 09.2010 | |
| | Sprawdzający | mgr inż. Jacek Kosiewski | urządzenia telekomunikacyjne | 1175/94/U | 09.2010 | |
| Melioracje | Projektant | mgr inż. Wojciech Tokarz | inżynieria wodna | ST-65/Sz. | 09.2010 | |
| | Sprawdzający | mgr inż. Stanisław Grządz | inżynieria wodna | 3094/69/Ww | 09.2010 | |
| Zieleń | Projektant | mgr inż. Beata Gliniewska | architektura krajobrazu | OGK-4897/2009 | 09.2010 | |
| | Projektant | mgr inż. Rafał Dobrzyński | architektura krajobrazu | OGK-8-0286/2003 | 09.2010 | |
| | Sprawdzający | mgr inż. Magdalena Gadwiedzka-Dyniewska | architektura krajobrazu | OGK-3969/86 | 09.2010 | |
| Ochrona akustyczna | Projektant | mgr inż. Krzysztof Kania | konstr.-bud. | LUB/0324/POOK/07 | 09.2010 | |
| | Sprawdzający | mgr inż. Andrzej Rajkowski | mosty | IDU-14 / 2126/3354/86 | 09.2010 | |
| Architektura OIOK i MOP | Projektant | mgr inż. arch. Bartłomiej Grotz | architektura | SA-7753/99 | 09.2010 | |
| | Projektant | mgr inż. arch. Rafał Jodliński | architektura | SA-7574/98 | 09.2010 | |
| | Sprawdzający | mgr inż. arch. Piotr Lewandowski | architektura | SA-7326/97 | 09.2010 | |