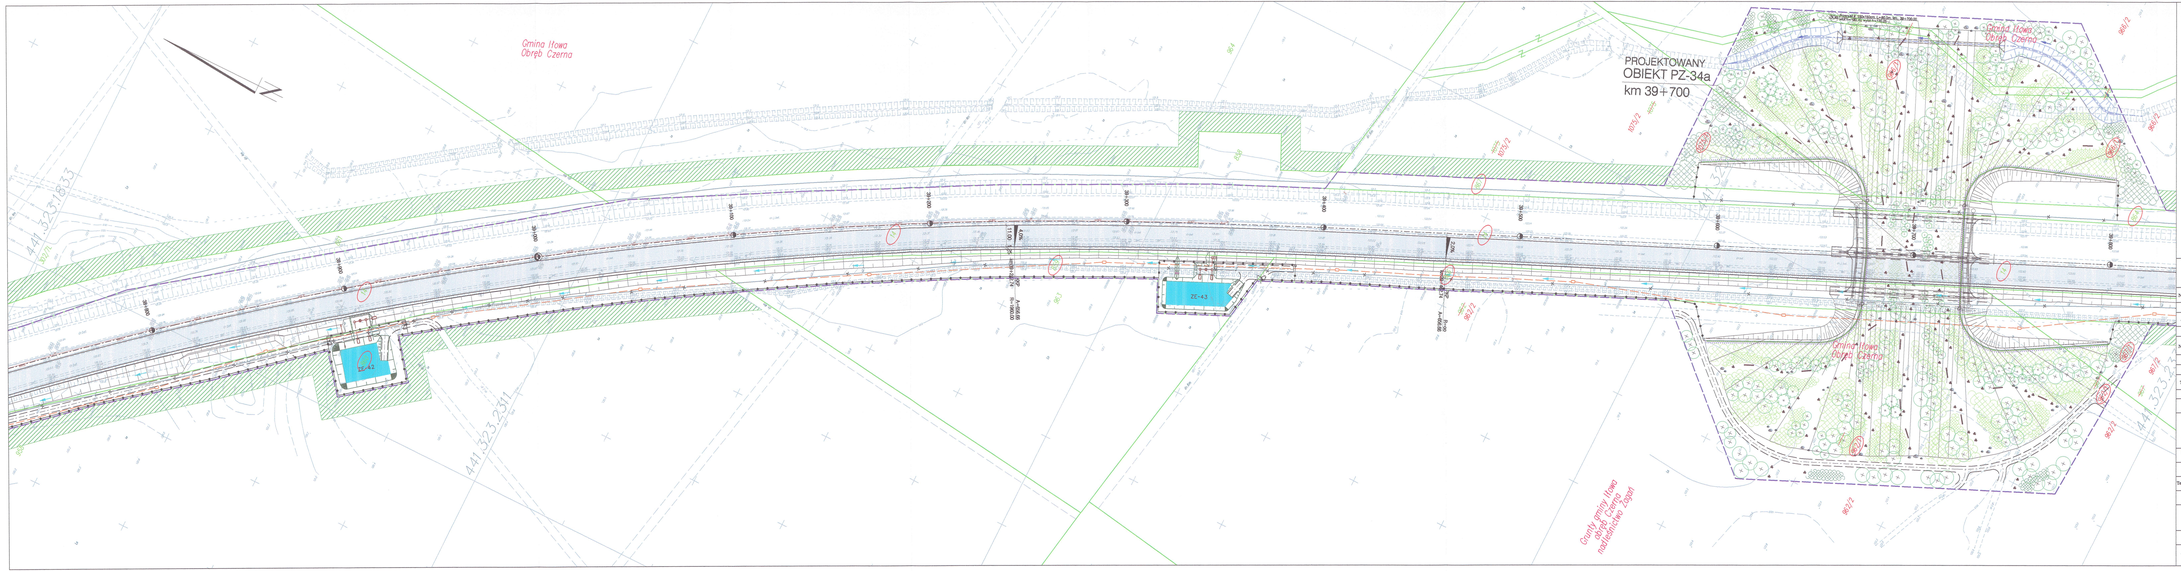

Wojewódzki
w Gorzowie Wielkopolskim
ul. Jagiellończyka 8
66-400 Gorzów Wlkp.
(23)

Transprojekt-Warszawa Sp. z o.o.
ul. KONSTRUKTORSKA 11, 02-673 WARSZAWA
tel./fax 022 843 00 00, 022 843 00 01, e-mail: transprojekt@transprojekt.com.pl

mgr inż. Zbigniew Grela, ul. Bohaterów Westerplatte 21
66-400 Zbąszynek

Nazwa obiektu:	AUTOSTRADA A18
Odcinek:	węzeł „OLSZYNA" - węzeł „GOLNICE"
Adres obiektu:	województwo lubuskie - powiat Żary, powiat Żagań województwo dolnośląskie - powiat Bolesławiec
Stadium:	PROJEKT BUDOWLANY
Nazwa projektu:	BUDOWA AUTOSTRADY A18 odcinek drogi ekspresowej „OLSZYNA" - „GOLNICE" od km 0+020,00 do km 75+585,00
Branża:	WIELOBRANŻOWY — Nr projektu: PD-023
Tom:	1/3 CZĘŚĆ RYSUNKOWA — Skala: 1:1000
Tytuł rysunku:	Plan zagospodarowania terenu — Nr rys. / ark.: 2 / 42

Branża	Stanowisko	Imię i nazwisko	Specjalność	Nr uprawnień	Data	Podpis
Drogi	Projektant	mgr inż. Andrzej Walczuk	drogi	Bs-130/87	09.2010	
	Sprawdzający	inż. Zenon Wróbleta	drogi	IUU 1a - 2228/366/16	09.2010	
Obiekty inżynierskie	Projektant	mgr inż. Maciej Kamiewicz	mosty	MAZ/0275/POOM/07	09.2010	
	Projektant	mgr inż. Piotr Bryś	mosty	MAZ/0275/POOM/06	09.2010	
	Sprawdzający	mgr inż. Czesław Szkudlarek	mosty	IUU-1a/2226/IIM/96	09.2010	
	Sprawdzający	mgr inż. Andrzej Rajkowski	mosty	IUU-1a/2226/IIM/96	09.2010	
	Sprawdzający	mgr inż. Edward Zalewa	mosty	Wa-81/90	09.2010	
Uzbrojenie podziemne	Projektant	mgr inż. Jerzy Milczarek	instalacyjna - sanitarna	AB.O.Upr.336/189/63	09.2010	
	Sprawdzający	mgr inż. Piotr Modrakowski	instalacyjno - sanitarna	MAZ/0420/POOK/00	09.2010	
Energetyka	Projektant	mgr Piotr Steinyweck	urządzenia elektryczne	MAZ/0026/POOE/03	09.2010	
	Sprawdzający	inż. Marian Zalwiński	urządzenia elektryczne	Bi-1667/71	09.2010	
Telekomunikacja	Projektant	inż. Marian Zalwiński	urządzenia telekomunikacyjne	0878/98/U	09.2010	
	Sprawdzający	mgr inż. Jacek Kosiewicki	urządzenia telekomunikacyjne	1772/96/U	09.2010	
Melioracje	Projektant	mgr inż. Wojciech Tchórz	inżynieria wodna	IV/1b/Ż2	09.2010	
	Sprawdzający	mgr inż. Stanisław Czarski	inżynieria wodna	1084/86/IW/w	09.2010	
Zieleń	Projektant	mgr inż. Beata Glinowska	architektura krajobrazu	OGK. 6897/2007	09.2010	
	Projektant	mgr inż. Rafał Dobrogoński	architektura krajobrazu	OGK.8.6256/2003	09.2010	
	Sprawdzający	mgr inż. Magdalena Gałkiewicz-Kowalska	architektura krajobrazu	OGK. 3996/86	09.2010	
Geologia złożowiska	Projektant	mgr inż. Krzysztof Kocik	konstr.-bud.	LUB/0234/POOK/07	09.2010	
	Sprawdzający	mgr inż. Andrzej Rajkowski	mosty	IUU-1a/2226/IIM/96	09.2010	
Architektura	Projektant	mgr inż. arch Bartłomiej Grotte	architektura	MA-181/09	09.2010	
	Projektant	mgr inż. arch Rafał Jeliński	architektura	MA/0764/98	09.2010	
	Sprawdzający	mgr inż. arch Piotr Lewandowski	architektura	MA/1881/07	09.2010	