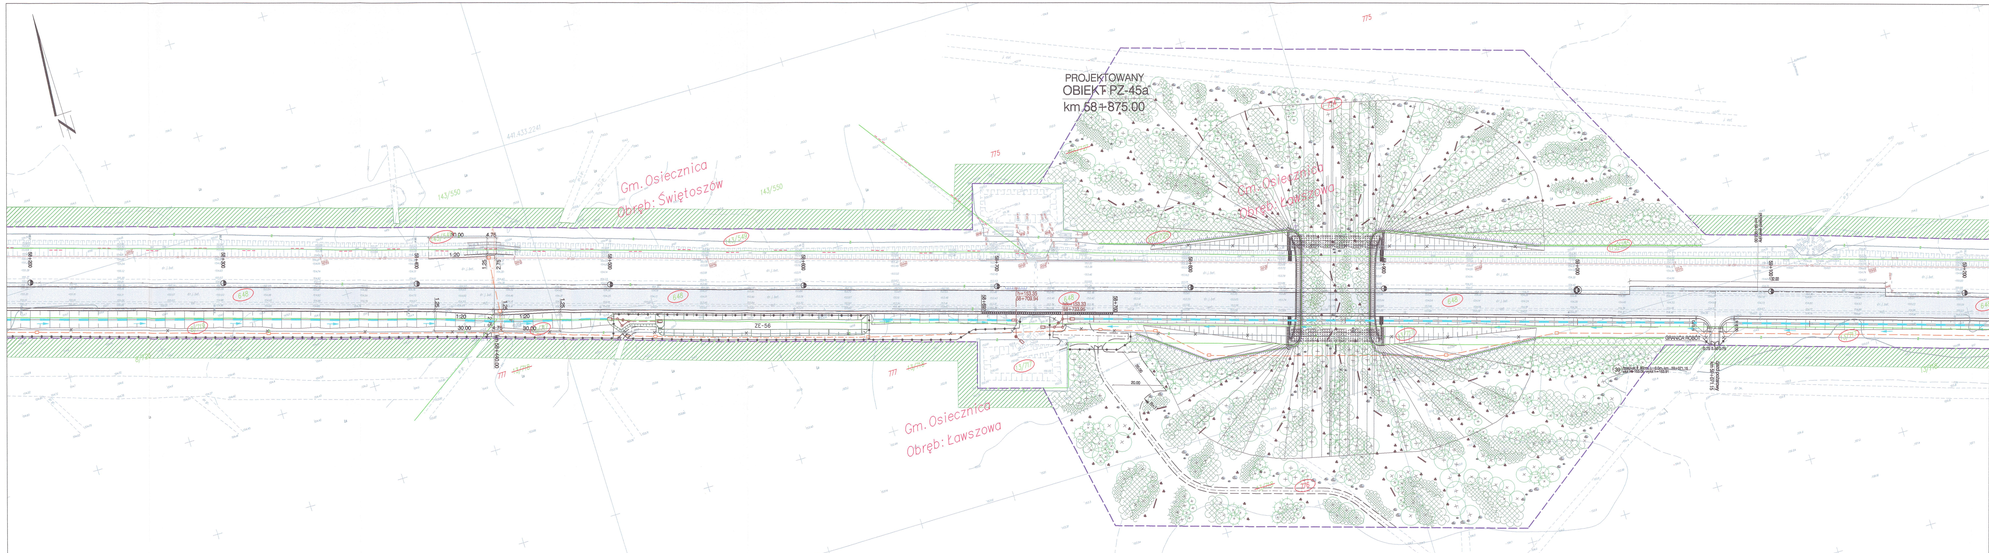

Wpłynęło Dn. ... Wojewódzka
w Gorzowie Wielkopolskim
ul. Tadeusza Kościuszki 8
66-400 Gorzów Wlkp.
(pd.)

BIURO PROJEKTOWANIA DRÓG I MOSTÓW
Transprojekt-Warszawa Sp. z o.o.
ul. KONSTRUKTORSKA 11, 02-673 WARSZAWA
tel. (+48 22) 843 79 41, fax (+48 22) 843 79 42, e-mail: transprojekt@transprojekt.com.pl

PRZEDSIĘBIORSTWO ROBÓT DROGOWYCH
66-400 Gorzów Wlkp. ul. Tadeusza Kościuszki 8

Nazwa obiektu	AUTOSTRADA A18
Odcinek	węzeł „OLSZYNA" - węzeł „GOLNICE"
Adres obiektu	województwo lubuskie - powiat Żary, powiat Żagań województwo dolnośląskie - powiat Bolesławiec
Rodzaju	PROJEKT BUDOWLANY
Nazwa projektu	BUDOWA AUTOSTRADY A18 odcinek węzeł „OLSZYNA" - węzeł „GOLNICE" od km 0+420.00 do km 71+533.00
Branża	WIELOBRANŻOWY — Nr projektu: PZ-45
Tom	I/3 CZĘŚĆ RYSUNKOWA — Skala: 1:1000
Tytuł rysunku	Plan zagospodarowania terenu — Nr rys./ark. 1 / 45

Branża	Stanowisko	Imię i nazwisko	Specjalność	Nr uprawnień	Data	Podpis
Drogi	Projektant	mgr inż. Andrzej Walczuk	drogi	Bc/180/87	08.2022	
	Sprawdzający	inż. Zenon Wróbiska	drogi	KRU 1a - 3138/344/16	08.2022	
Obiekty inżynierskie	Projektant	mgr inż. Maciej Ekonowicz	mosty	MAZ-3257/ POOM/07	08.2022	
	Projektant	mgr inż. Piotr Bryś	mosty	MAZ-/3271/ POOM/16	08.2022	
	Sprawdzający	mgr inż. Czesław Sidzadlarek	mosty	KRU-1a/3126/331/ 66	08.2022	
	Sprawdzający	mgr inż. Andrzej Rajkowski	mosty	KRU-1a/3126/ 594/ 66	08.2022	
	Sprawdzający	mgr inż. Edward Zalewa	mosty	Wa-61/ 76	08.2022	
Urządzenia zasilające	Projektant	mgr inż. Jerzy Milczarek	instalacyjno - sanitarna	AB-Ol/1/ps-238/ 108/ 63	08.2022	
	Sprawdzający	mgr inż. Piotr Mielnikiewicz	instalacyjno - sanitarna	MAZ-7682/ POOE/ 03	08.2022	
Energetyka	Projektant	mgr Piotr Szczepanik	urządzenia elektryczne	MAZ-/3886/ POOE/ 03	08.2022	
	Sprawdzający	inż. Marian Zabolocki	urządzenia elektryczne	Be-1667/78	08.2022	
Telekomunikacja	Projektant	inż. Marian Zabolocki	urządzenia telekomunikacyjne	DPTR/ 58/ U	08.2022	
	Sprawdzający	mgr inż. Jacek Kosiewiński	urządzenia telekomunikacyjne	UTG/ 98/ U	08.2022	
Melioracje	Projektant	mgr inż. Wojciech Bolama	inżynieria wodna	37/ 05/ Ka	08.2022	
	Sprawdzający	mgr inż. Stanisław Grzadka	inżynieria wodna	SDM/ 89/ Ww	08.2022	
Zieleń	Projektant	mgr inż. Beata Glinicwska	architektura krajobrazu	OGR. 4897/ 2007	08.2022	
	Projektant	mgr inż. Rafał Dobrzyński	architektura krajobrazu	OGR.Ir.6226/ 2020	08.2022	
	Sprawdzający	mgr inż. Magdalena Gadkowiecka-Kwaszenka	architektura krajobrazu	OGR. 3956/ 86	08.2022	
Ochrona środowiska	Projektant	mgr inż. Krzysztof Kiesla	konstr.-bud.	LUB/0324/POOK/07	08.2022	
	Sprawdzający	mgr inż. Andrzej Rajkowski	mosty	KRU-1a/3126/594/ 66	08.2022	
Architektura	Projektant	mgr inż. arch Bartłomiej Grotte	architektura	MA/1521/98	08.2022	
	Projektant	mgr inż. arch Rafał Jodliński	architektura	MA/3784/98	08.2022	
	Sprawdzający	mgr inż. arch Piotr Lewandowski	architektura	MA/4569/07	08.2022	