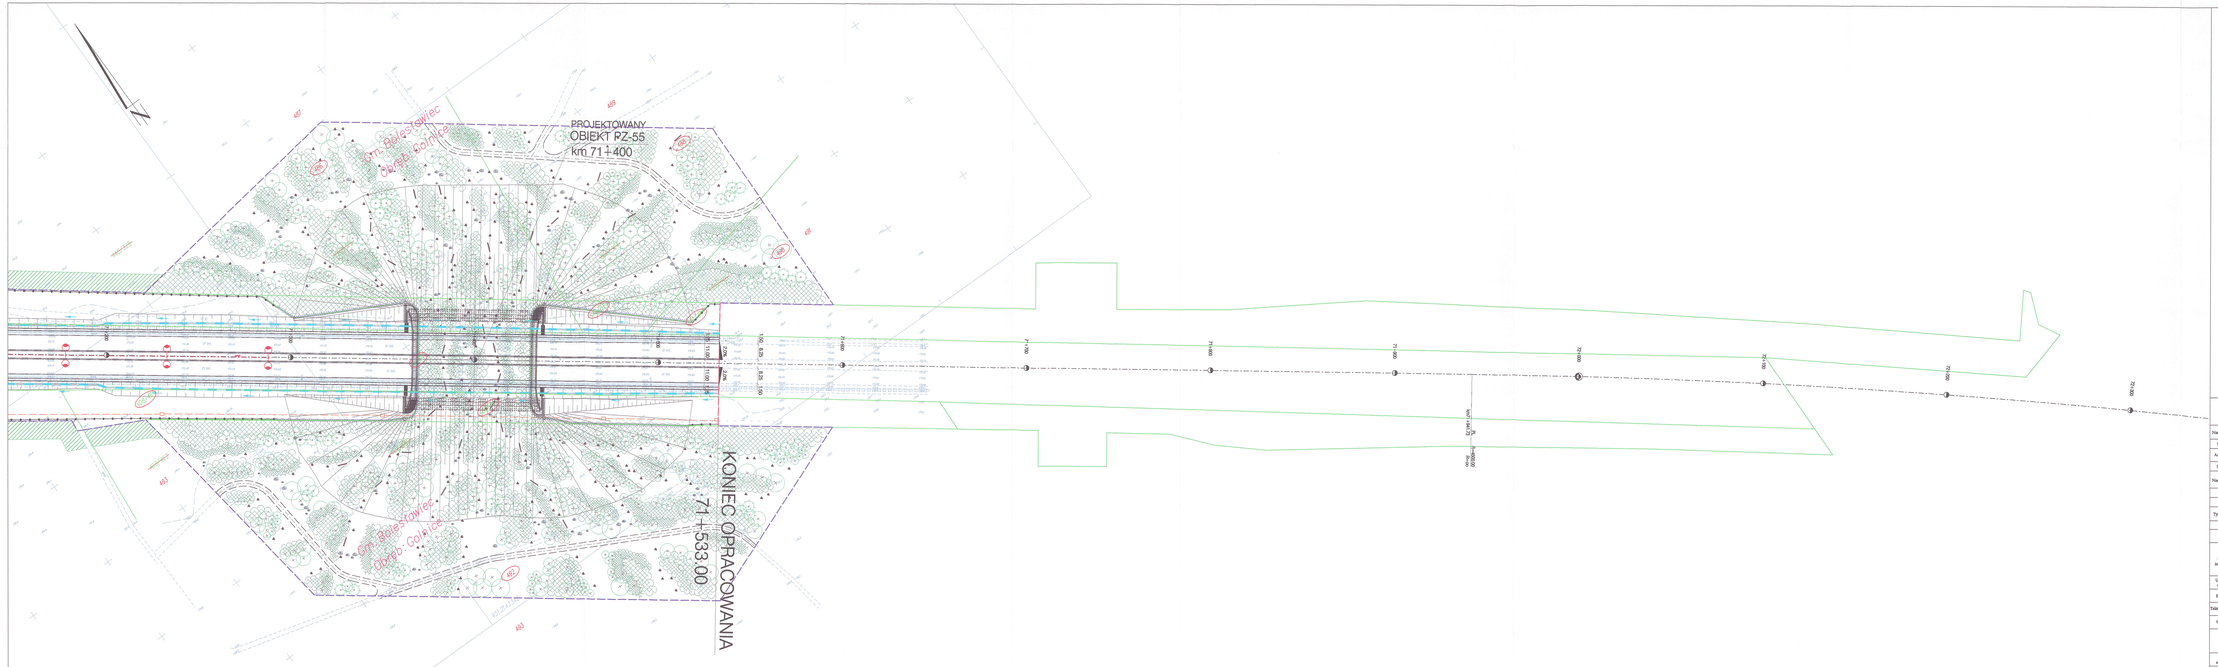
PROJEKTOWANY
OBIEKT RZ-55
km 71+400
KONIEC OPRACOWANIA
71+533.00
ul. Bolesławiec
ul. Bolesławiec
Dwór Golnice
ul. Bolesławiec
ul. Bolesławiec
ul. Bolesławiec