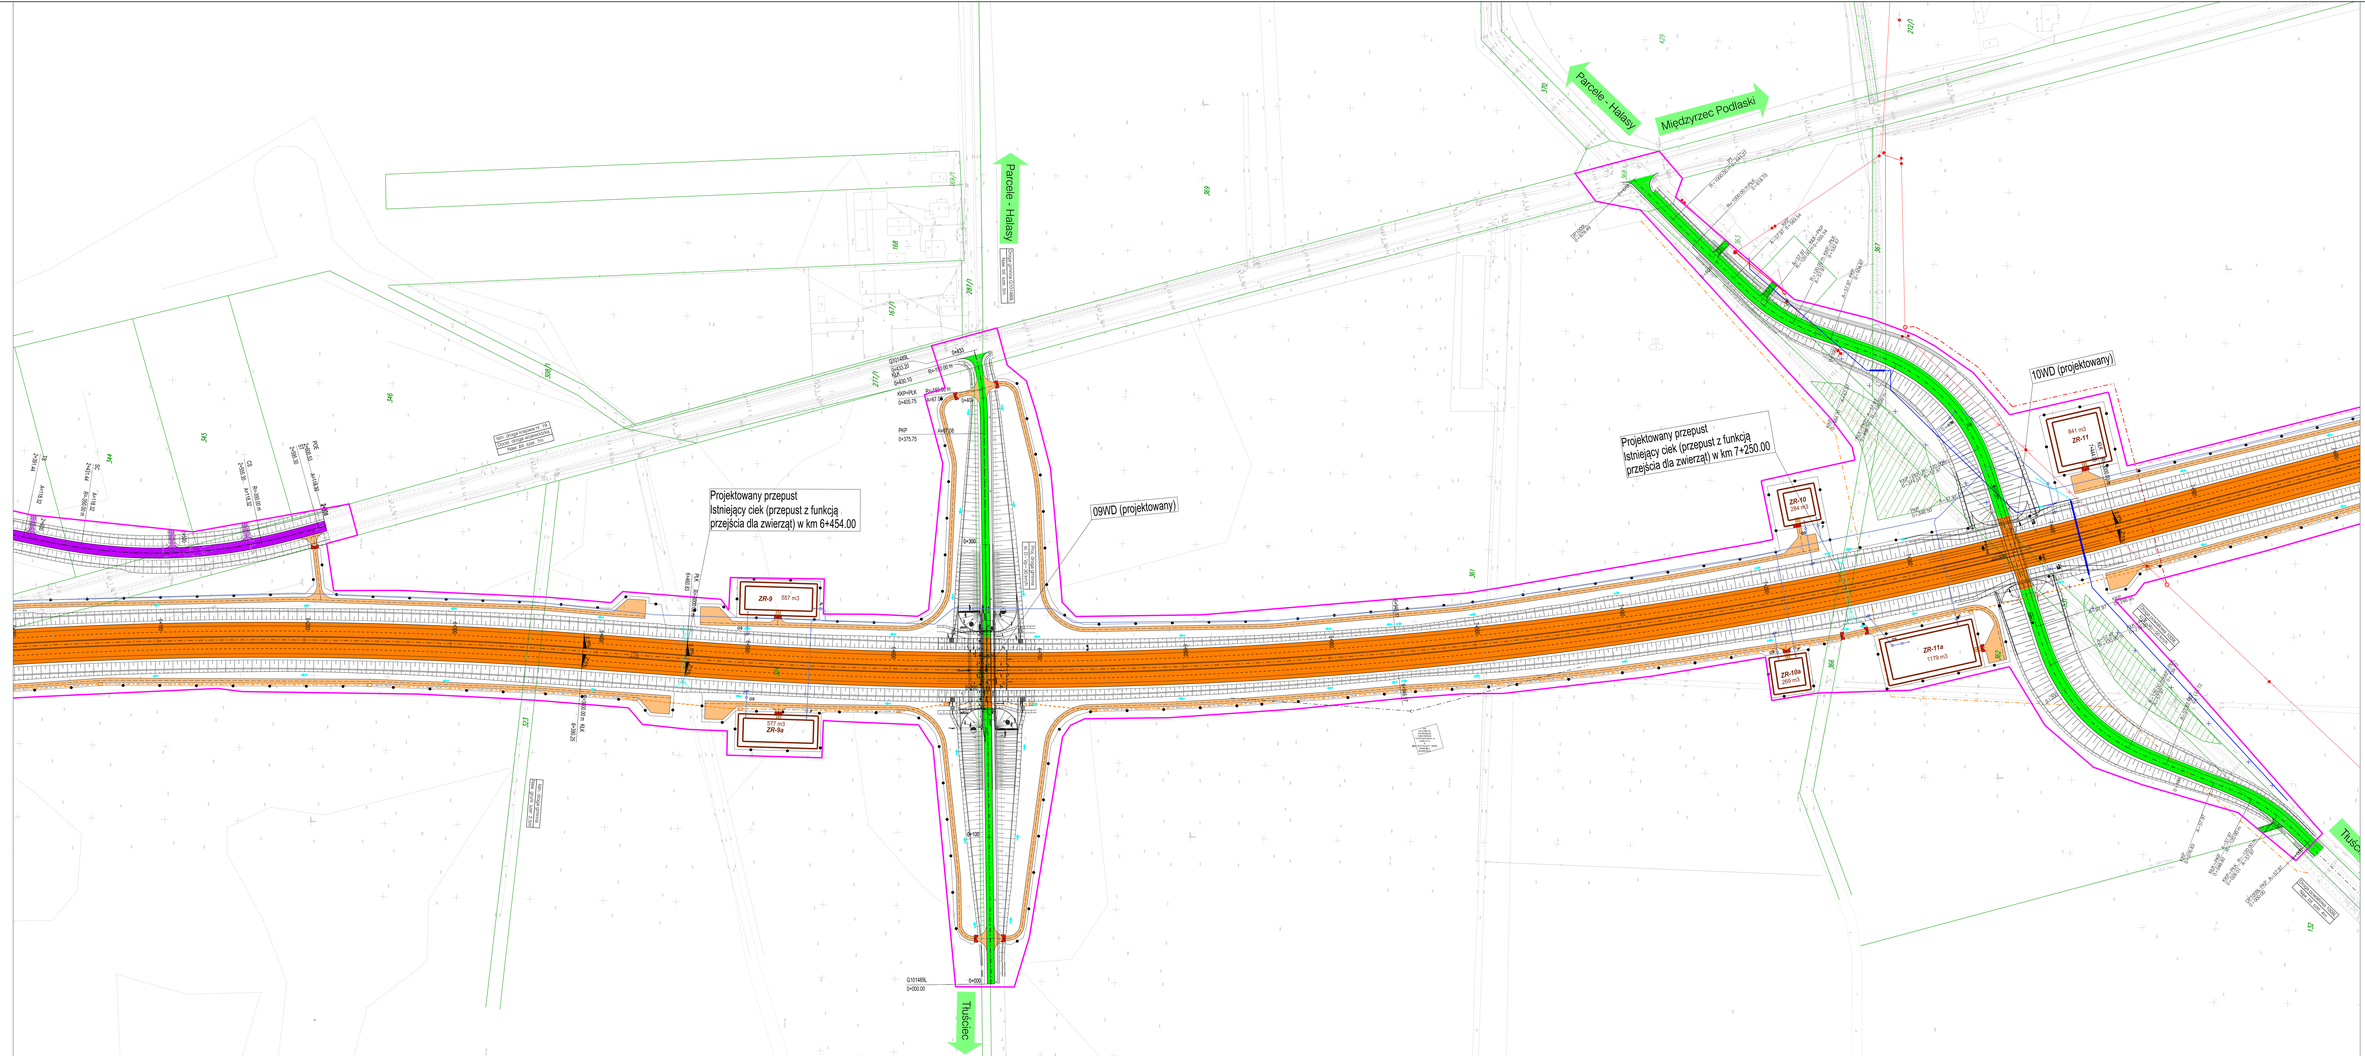

INWESTOR:

Generalna Dyrekcja Dróg Krajowych i Autostrad

Oddział w Lublinie

GDDKiA ul. Ogrodowa 21, 20-076 Lublin

WYKONAWCA:

BIURO PROJEKTOWO-BADAWCZE DRÓG I MOSTÓW

Transprojekt-Warszawa Sp. z o.o.

UL. KONIECZNOWA 17, 03-612 WARSZAWA

Nr umowy:

Nazwa:

Koncesja programowa

„Budowa drogi ekspresowej S19 Białystok-Lubartów, na odcinku: granica województwa mazowieckiego/podlaskiego - Lubartów w „Lubartów Północ" (bez węzła)"

odcinek nr 1 - gr. woj. lubelskiego - Międzyrzec Podlaski

odcinek nr 2 - Międzyrzec Podlaski - Tłuściec

odcinek nr 3 - Tłuściec - Lubartów Północ

KONSULTACJE SPOŁECZNE

Część opisowa

Branża: DROGOWA

Etap dokumentu: Plan sytuacyjny

Data opracowania: 04-2019

Skala: 1:1000

Nr ark.: 1

Arkuszy: 6

Rewizja: