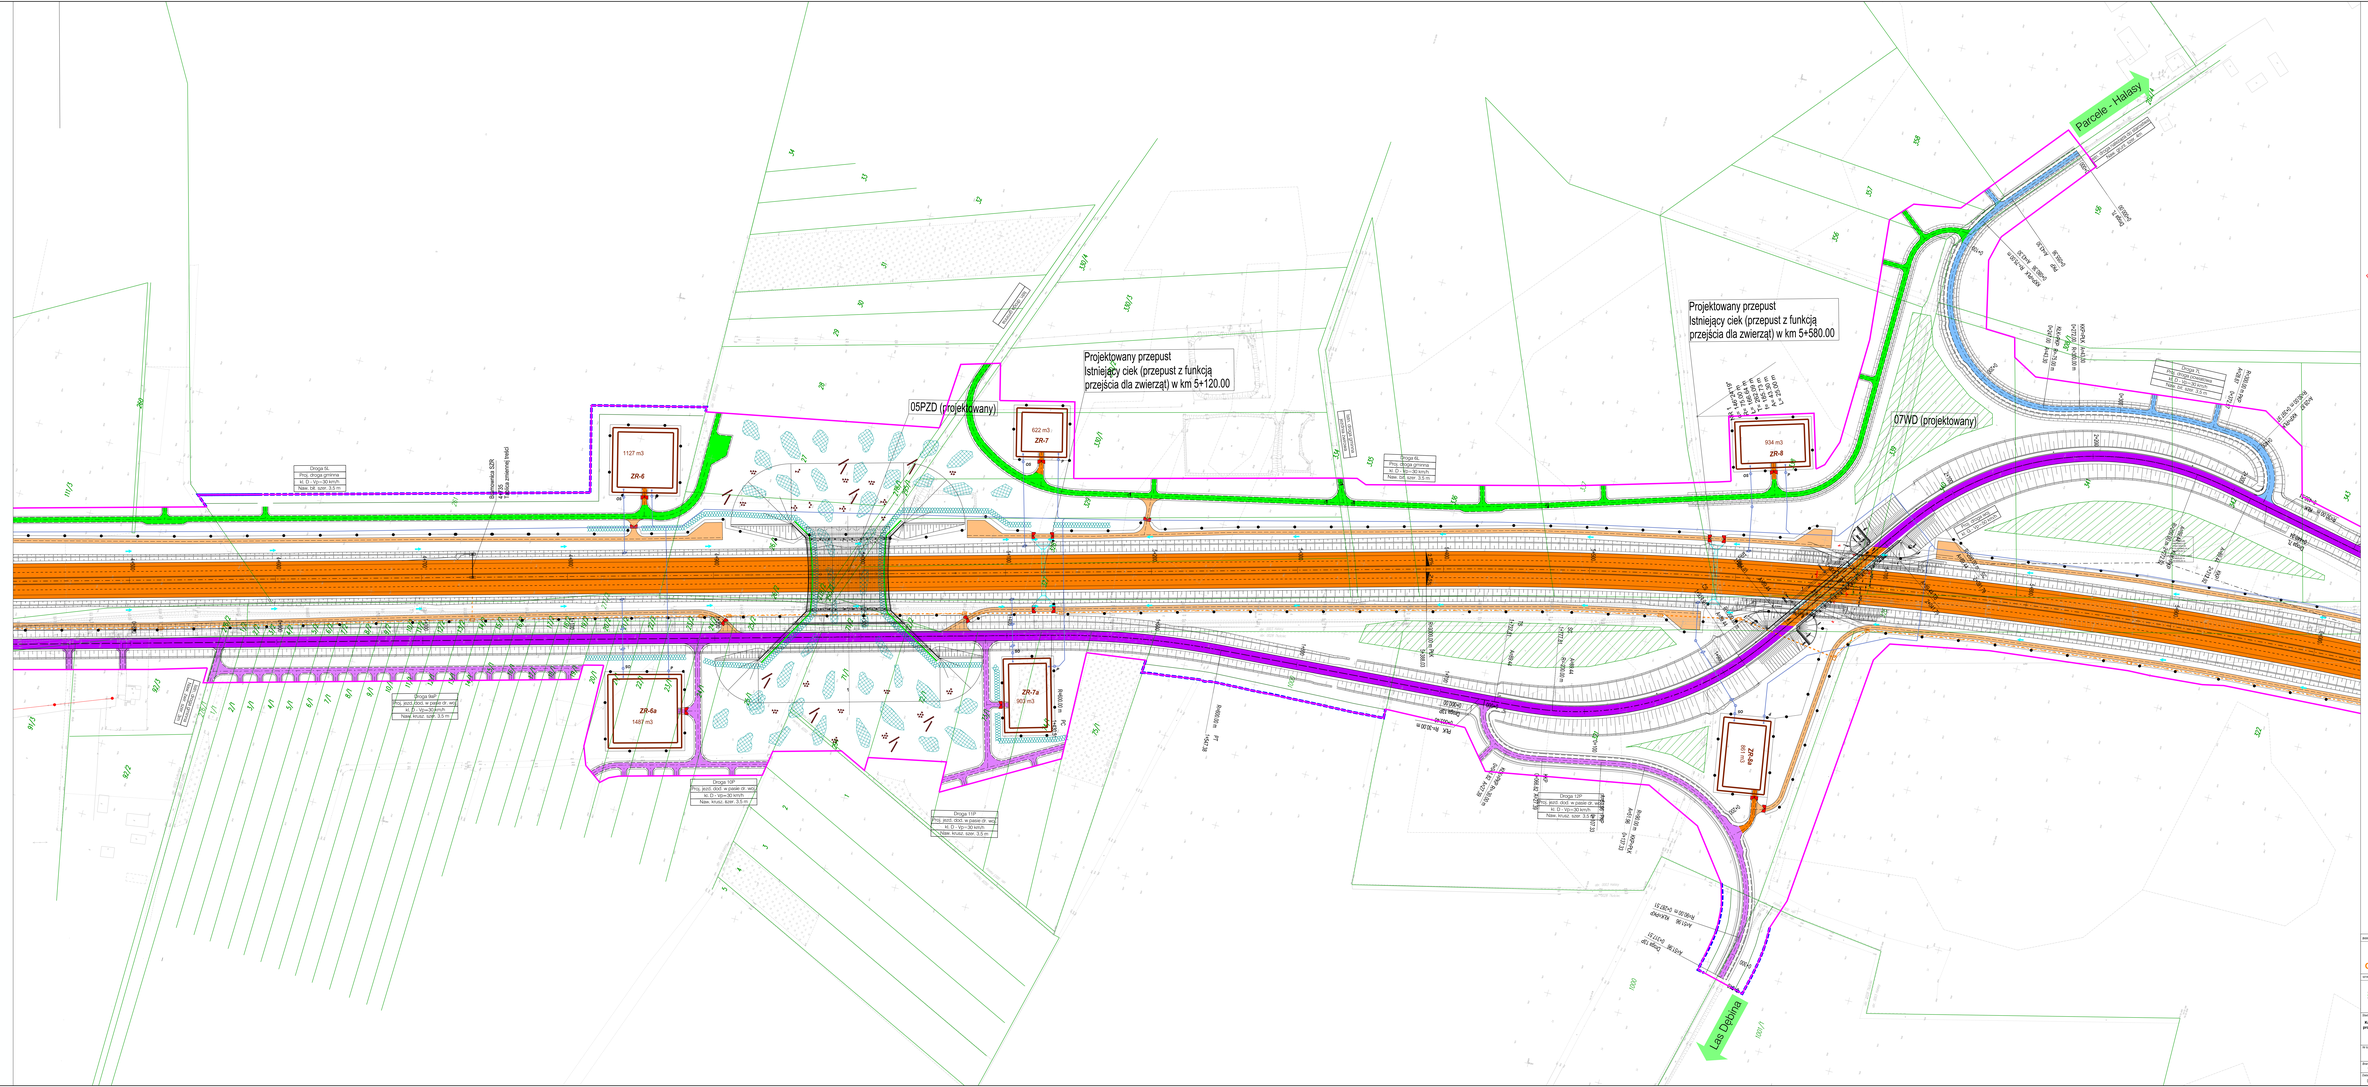

JEDNIA DROGI EKSPRESOWEJ S19

JEDNIA DODATKOWA DROGI EKSPRESOWEJ S19

PASY TECHNOLOGICZNE DROGI EKSPRESOWEJ S19

JEDNIA DRÓG GMINNYCH

JEDNIA DODATKOWA DRO GI GMINNEJ

JEDNIA DROGI POWIATOWEJ

JEDNIA DODATKOWA DROGI POWIATOWEJ

JEDNIA DROGI WEWNĘTRZNEJ NALEŻĄCEJ DO STAROSTWA

JEDNIA DOCELOWEJ DROGI WOJEWÓDZKIEJ

JEDNIA DODATKOWA DOCELOWEJ DROGI WOJEWÓDZKIEJ

BUDYNKI PRZEZNACZONE DO ROZBIÓRKI

LINIA ROZGRANICZAJĄCA TEREN INWESTYCJI

EKRANY AKUSTYCZNE

INWESTOR:
Generalna Dyrekcja Dróg Krajowych i Autostrad
Oddział w Lublinie
GDDKiA
ul. Ogrodowa 21, 20-075 Lublin

OPRACOWANIE:
BIURO PROJEKTOWO-BADAWCZE DRÓG I MOSTÓW
Transprojekt-Warszawa Sp. z o.o.
UL. KONSTRUKCYJNA 11, 02-673 WARSZAWA
tel. (22) 54 54 111, fax (22) 54 54 100, e-mail: transprojekt@transprojekt.com.pl

Etap: Koncepcja programowa

Obiekt: „Budowa drogi ekspresowej S19 Kalwaria Lubartów na odcinku: granica województwa lubelskiego i podkarpackiego (Hucisko) - Lubartów w ... Lubartów - Kurów na odcinku od km 0 + 000 do km 10 + 000 (Lubartów) - Międzyrzec Podlaski (Międzyrzec Podl. Północ)"
odcinek nr 2: Lubartów - Międzyrzec Podlaski

Nr kontraktu:

Nr umowy:

KONSOLIDACJE SPOŁECZNE

Część rysunkowa

Branża: DROGOWA

Tytuł opracowania:

Plan sytuacyjny

Data opracowania	Skala	Nr rys.	Arkuszy	Revizja
04/2019	1:1000	1	5	