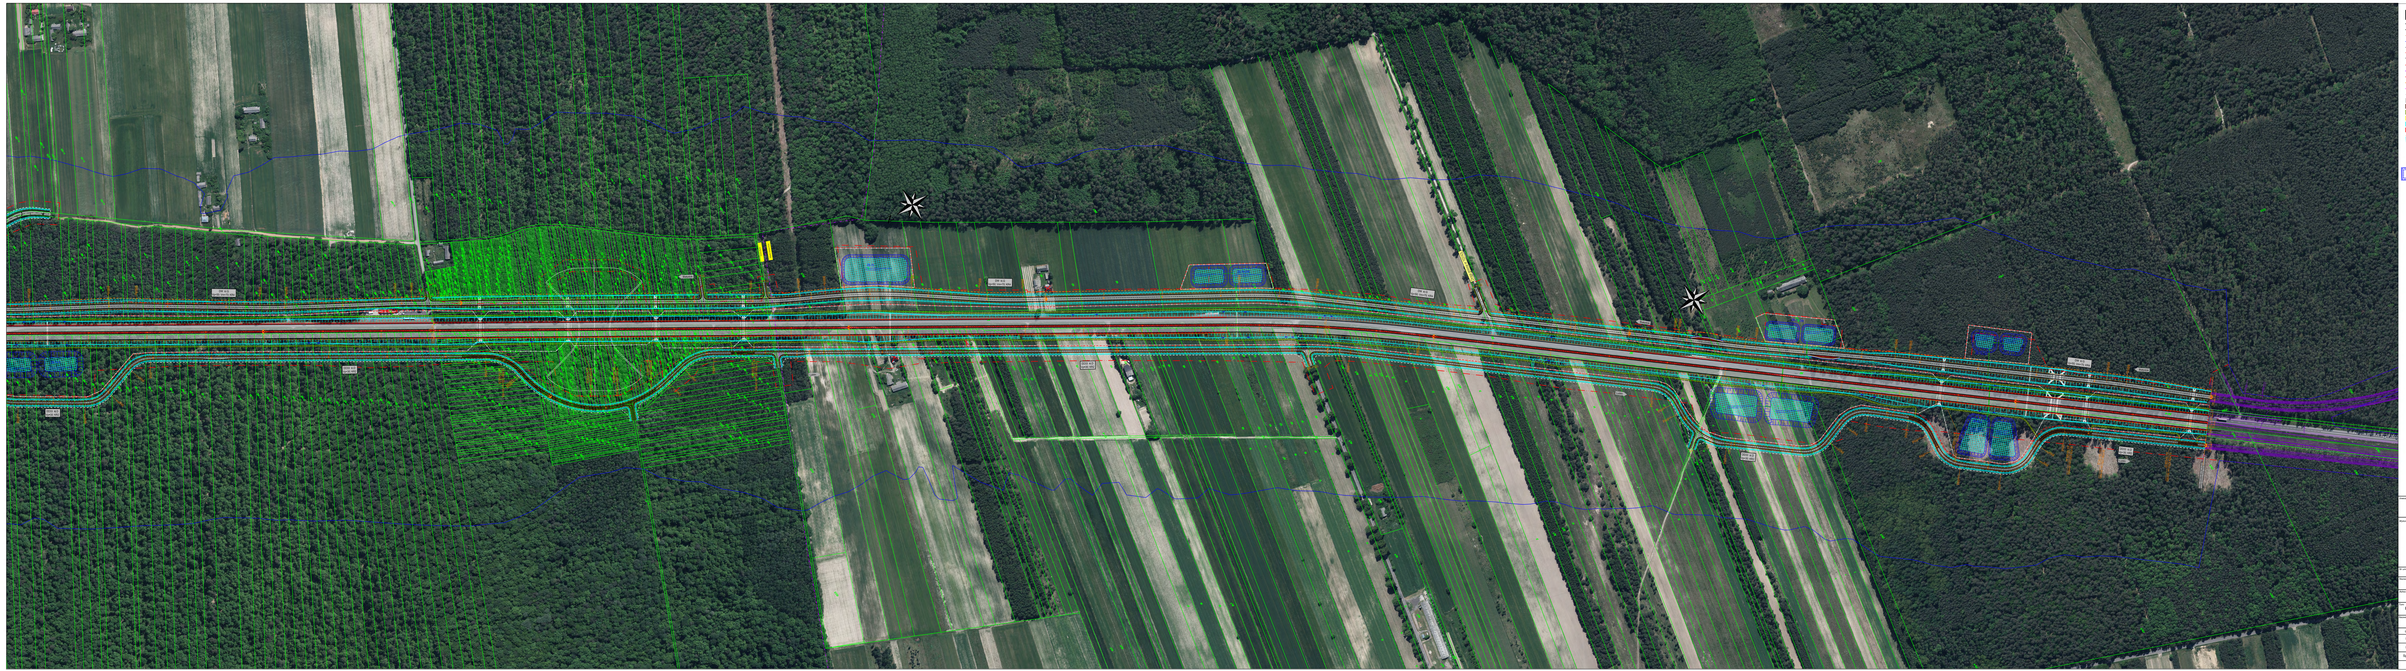

## Legenda:

- proj. krawędź jezdni
- proj. krawężnik betonowy
- proj. krawędź pobocza
- proj. obrzeże chodnikowe
- proj. oś drogi
- proj. oś ruchu drogowego
- proj. ogrodzenie drogi
- granica DeSi
- granica ewidencyjna gmin
- granica pasa drogowego S19
- granica pasa drogowego DW
- granica pasa drogowego drogi powiatowej
- granica pasa drogowego drogi dojazdowych
- nawierzchnia jezdni bitumicznej
- nawierzchnia jezdni z kruszywa
- zjazd technologiczny
- chodnik
- droga rowerowa
- ciecka autobusowa
- proj. nowy drogowy
- budynek mieszkalny do rozbiórki
- budynek gospodarczy do rozbiórki
- proj. zbiornik

Inwestor:
Generalna Dyrekcja Dróg Krajowych i Autostrad
Oddział w Lublinie
ul. Diamentowa 21
20-471 Lublin

Wykonawca:
S.Y.L. Polska Sp. z o.o.
ul. Puławska 180
02-521 Warszawa

PPIronim Sp. z o.o.
ul. Puławska 180, lok. 146
02-640 Warszawa

S.Th.P. s.c.L
ul. Wincentego Witosa 17
21-134 Warszaa, Wilczy

| | | | |
|---|---|---|---|
| Nr umowy: | Drogowa | Koncepcja Programowa | XXV |
| Nazwa zadania: | Droga ekspresowa S19 Rejowiec - Lubartów - Kurów - granica państwa | | |
| Kategoria projektowa: | Droga ekspresowa S19 Rejowiec - Lubartów - Kurów - granica państwa Węzeł Lublin Północ - Węzeł Lublin Południe<br>Dwa razy Gate 21, kolonia nr 3 z 4 | 2 | A00 |
| Nazwa rysunku: | Plan sytuacyjny z podziałem na województwo lubelskie i powiat kraśnicki, radzyński, lubartowski | 6/6 | |
| | Plan sytuacyjny – odcinek 4 - km 0+000 do km 19+277 | 1:2000 | |
| | | 03.2019 | |

| Sprawdzał: | Data sprawdzenia: | Uwzględnienie uwag sprawdzającego: | podpis: |
|---|---|---|---|
| Projektował: | | Drogowa | |
| Projektował: | | Drogowa | |
| Sprawdzający: | | Drogowa | |