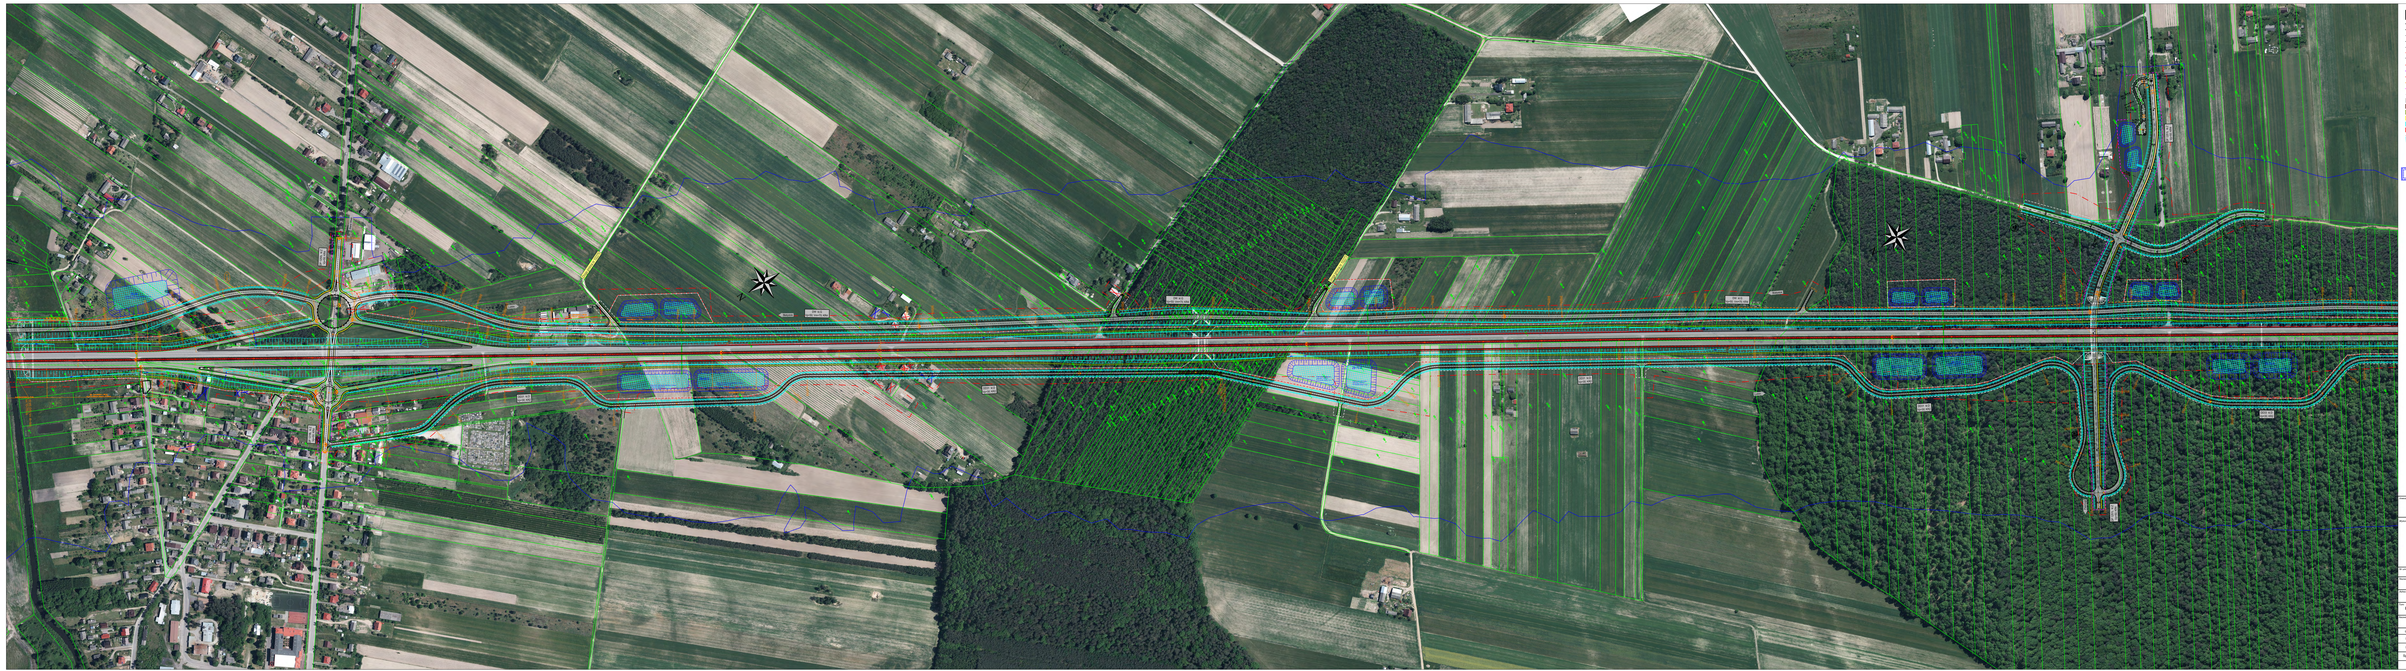

Inwestor:
Generalna Dyrekcja Dróg Krajowych i Autostrad
Oddział w Lublinie
ul. Diamentowa 21
20-471 Lublin

Wykonawca:
S.Y.S. Polska Sp. z o.o.
ul. Puławska 180
02-521 Warszawa

PPIronian Sp. z o.o.
ul. Puławska 180, lok. 3 lok. 146
02-640 Warszawa

S.Th.P Sp.z.o.
ul. Wincentego Pola 17
31-139 Warszaw, Wilanów

Projektowanie:	Drogowa	Koncepcja Programowa	XXV
Nazwa zadania:	Droga ekspresowa S19 Rejowiec - Lubartów - Lublin wraz z budową dróg dojazdowych na odcinku Rejowiec Fabryczny - Lublin		2 / A00
Nazwa rysunku:	Mapa zasadnicza województwo lubelskie powiat kraśnicki, radzyński, lubartowski		5/6
Tytuł rysunku:	Plan sytuacyjny - odcinek 4 - km 0+000 do km 19+277		1:2000
Data opracowania:			03.2019

Stanowisko:	Imię i nazwisko:	Uprawnienia nr, data, podpis:	podpis:
Projektant:		drogowe	
Projektant:		drogowe	
Sprawdzający:		drogowe	