


Kielce 09. 07. 2019
dnia

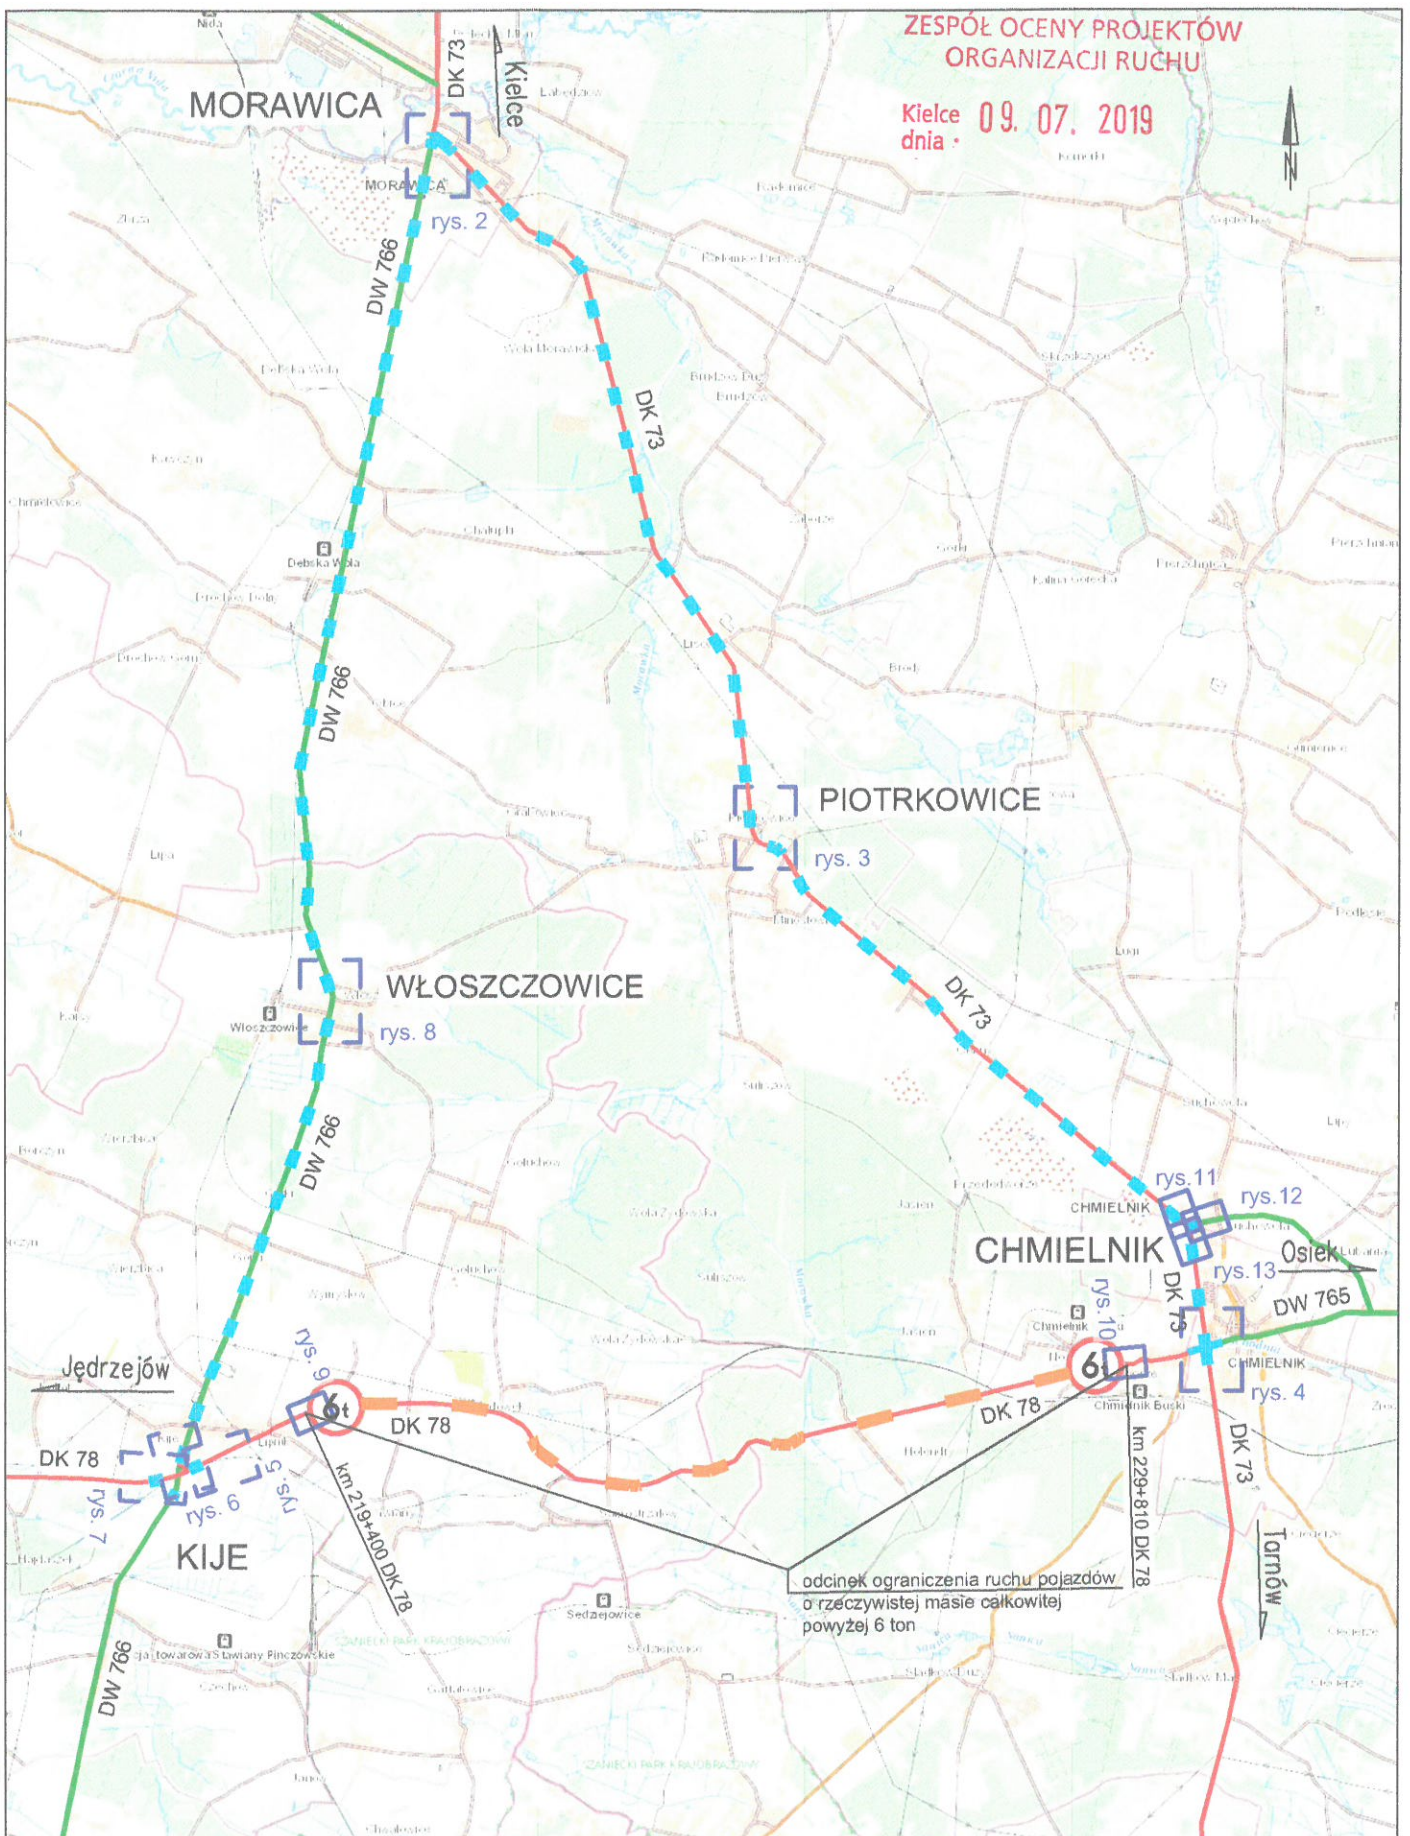


LEGENDA:

- — istniejące drogi krajowe
- — istniejące drogi wojewódzkie
- — istniejące drogi powiatowe i gminne
- - - — trasa objazdu dla poj. powyżej 6t
- - - — odcinek DK 78 z ograniczeniem ruchu
- lokalizacja i numery rysunku projektu

Nazwa: Projekt czasowej organizacji ruchu drogowego i oznakowania z wyznaczeniem objazdu dla pojazdów powyżej 6t na czas realizacji zadania pn.: **"Rozbudowa drogi krajowej nr 78 na odcinku Kije - Chmielnik"**.

Zamawiający: P.R.I. FART Sp. z o.o., ul. Ściegiennego 268A, 25-116 Kielce

Konsorcjum
Wykonawców:  Datum Projekt Ewa Saylor
ul. Wiosenna 1A/118
25-534 Kielce

 TK INŻYNIERIA Paweł Goik
ul. Wiosenna 1A/110
25-534 Kielce

Projektował:
mgr inż. Ewa Saylor

Podpis:



Data:

maj 2019

Skala:
1 : 90000

Projektował:
mgr inż. Paweł Goik



Nr projektu:
TOR 3.2019

Nr rys.:
1