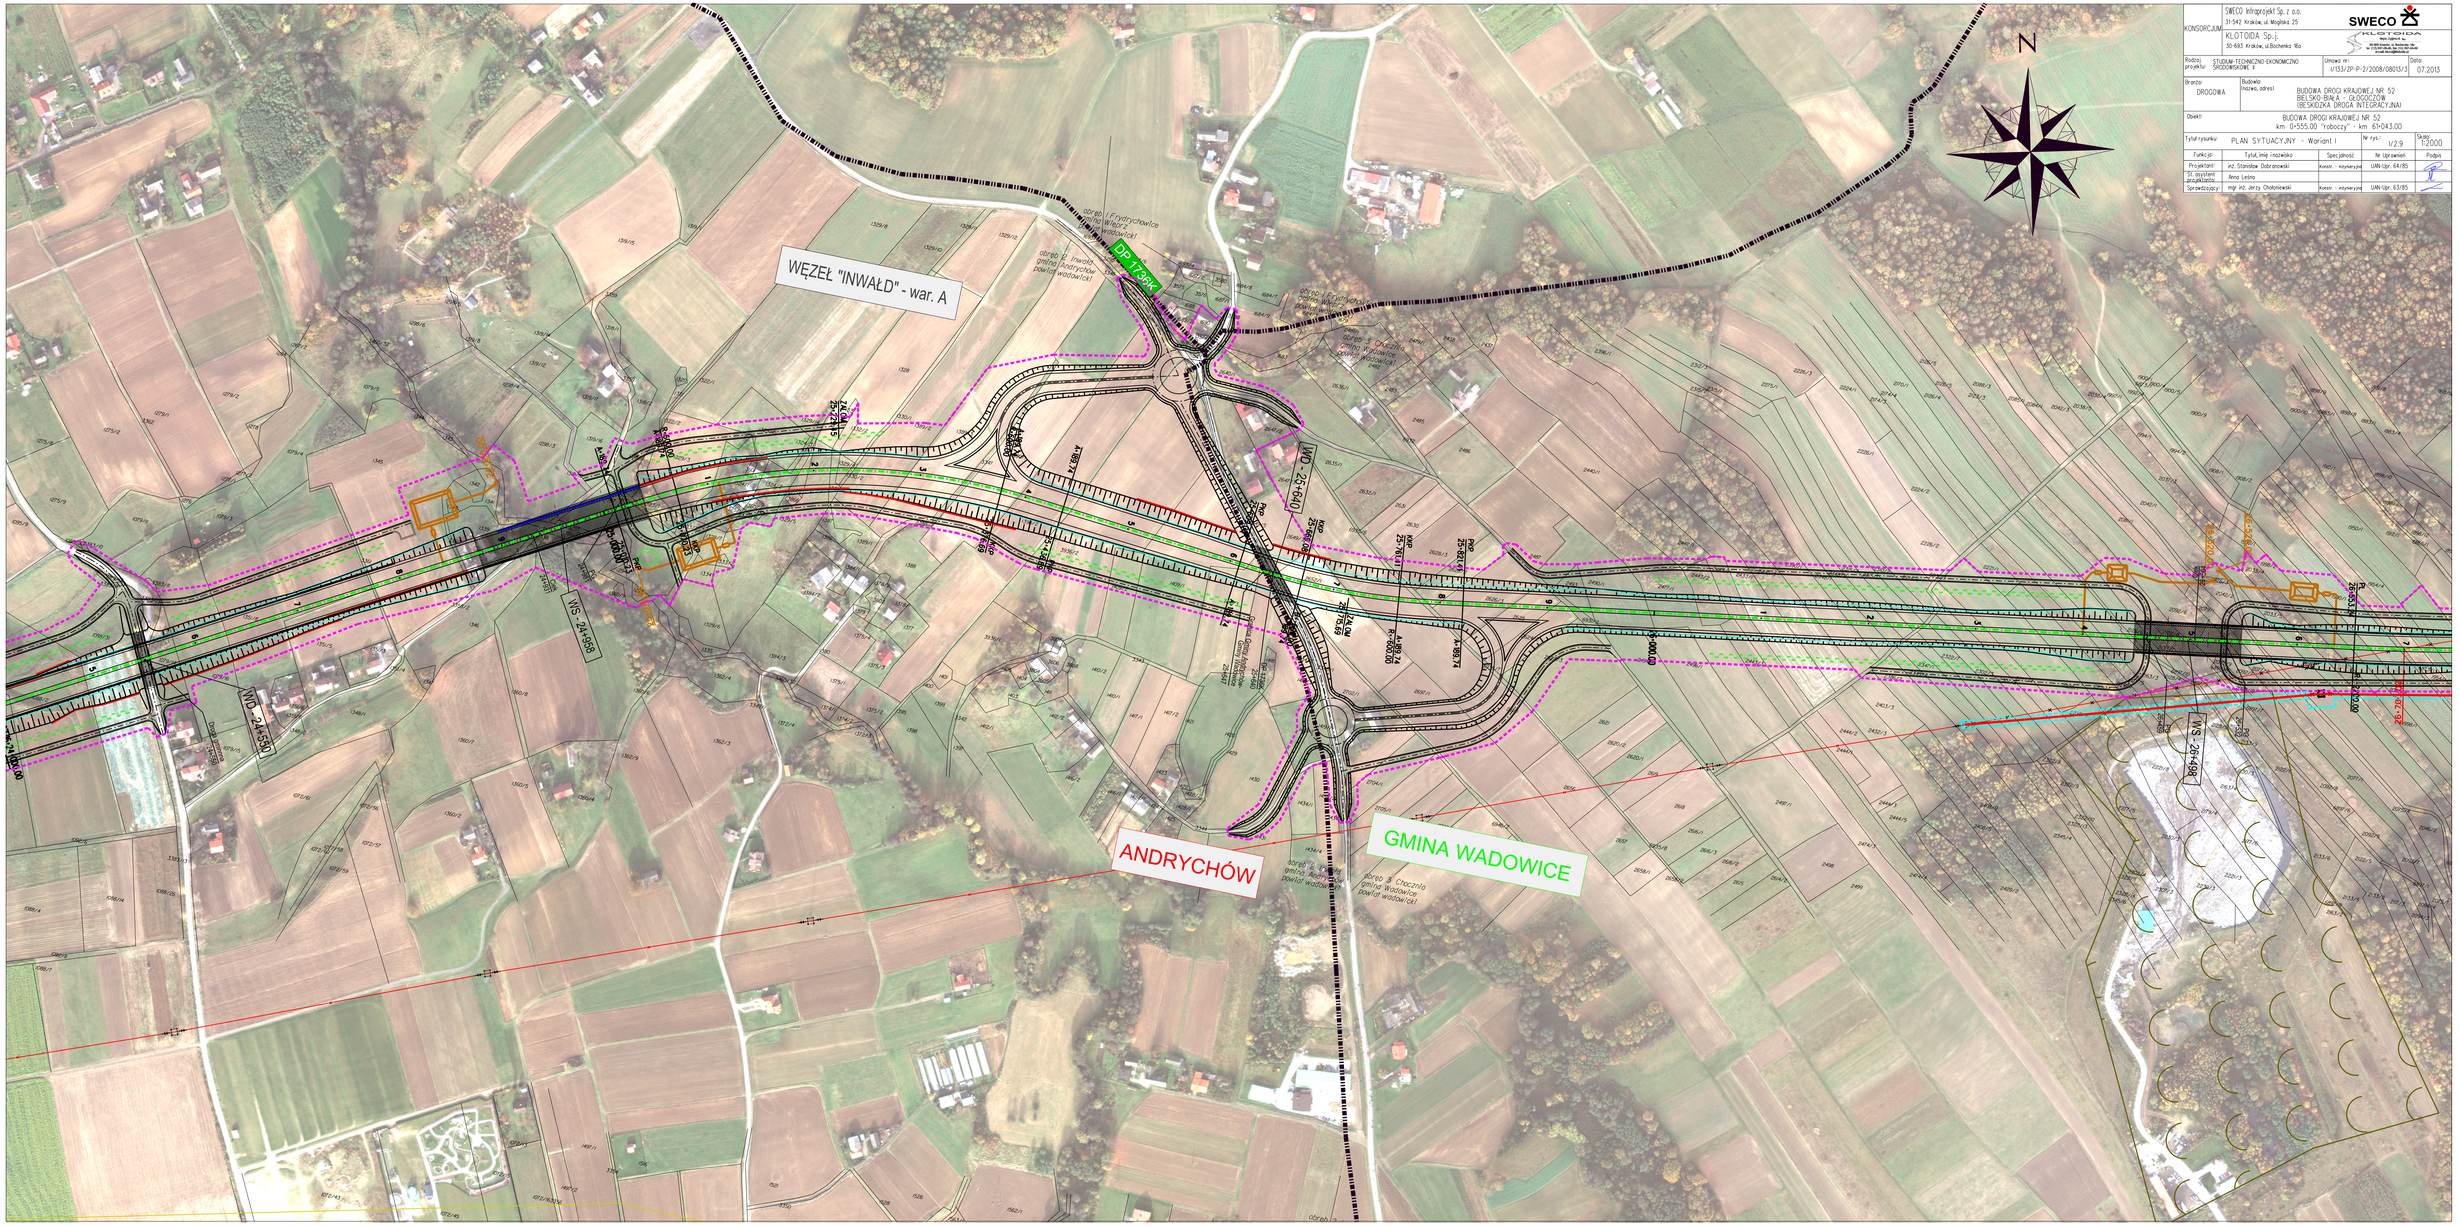
WĘZEŁ "INWAŁD" - war. A
DP 1736K
ANDRYCHÓW
GMINA WADOWICE
N
WS 24+958
WO 24+540
WO 25+640
WS 26+496
KONSORCJUM
SWECO Infrogrojekt Sp. z o.o.
31-542 Kraków, ul. Mogilska 25
SWECO
KLOTOIDA Sp.j.
30-693 Kraków, ul.Bocheńska 16a
Rodzaj projektu: STUDIUM TECHNICZNO-EKONOMICZNO SRODOWISKOWE II
Umowa nr: U/153/ZP-P-2/2008/08013/1
Data: 07.2013
Branża: DROGOWA
Budowa: (nazwa, adres)
BUDOWA DROGI KRAJOWEJ NR 52 BIELSKO-BIAŁA - GLOGOCZÓW (BESKIDZKA DROGA INTEGRACYJNA)
Obiekt:
BUDOWA DROGI KRAJOWEJ NR 52 km 0+555,00 "roboczy" - km 61+043,00
Tytuł rysunku: PLAN SYTUACYJNY - Wariant I
Nr rys.: V2.9
Skala: 1:2000
Funkcja | Tytuł, imię i nazwisko | Specjalność | Nr Uprawnień | Podpis
Projektant: mż. Stanisław Dobrzanowski | Konstr.-inżynierska | UAN-Upr. 64/85
St. asystent projektanta: Anna Leśna
Sprawdzający: mgr inż. Jerzy Chotoniewski | Konstr.-inżynierska | UAN-Upr. 63/85