


Studium Techniczno - Ekonomiczno - Środowiskowe
"Budowy drogi ekspresowej S1
od węzła Kosztowy II w Mysłowicach
do węzła Suchy Potok w Bielsku-Białej"

Początek opracowania
S1

PLAN ORIENTACYJNY
Skala 1:100 000

- WARIANT E - czerwony - dł. 39,7 km
- WARIANT A - niebieski - dł. 39,7 km
- WARIANT D - fioletowy - dł. 42,1 km
- WARIANT B - pomarańczowy - dł. 40,4 km
- WARIANT C - czarny - dł. 40,8 km

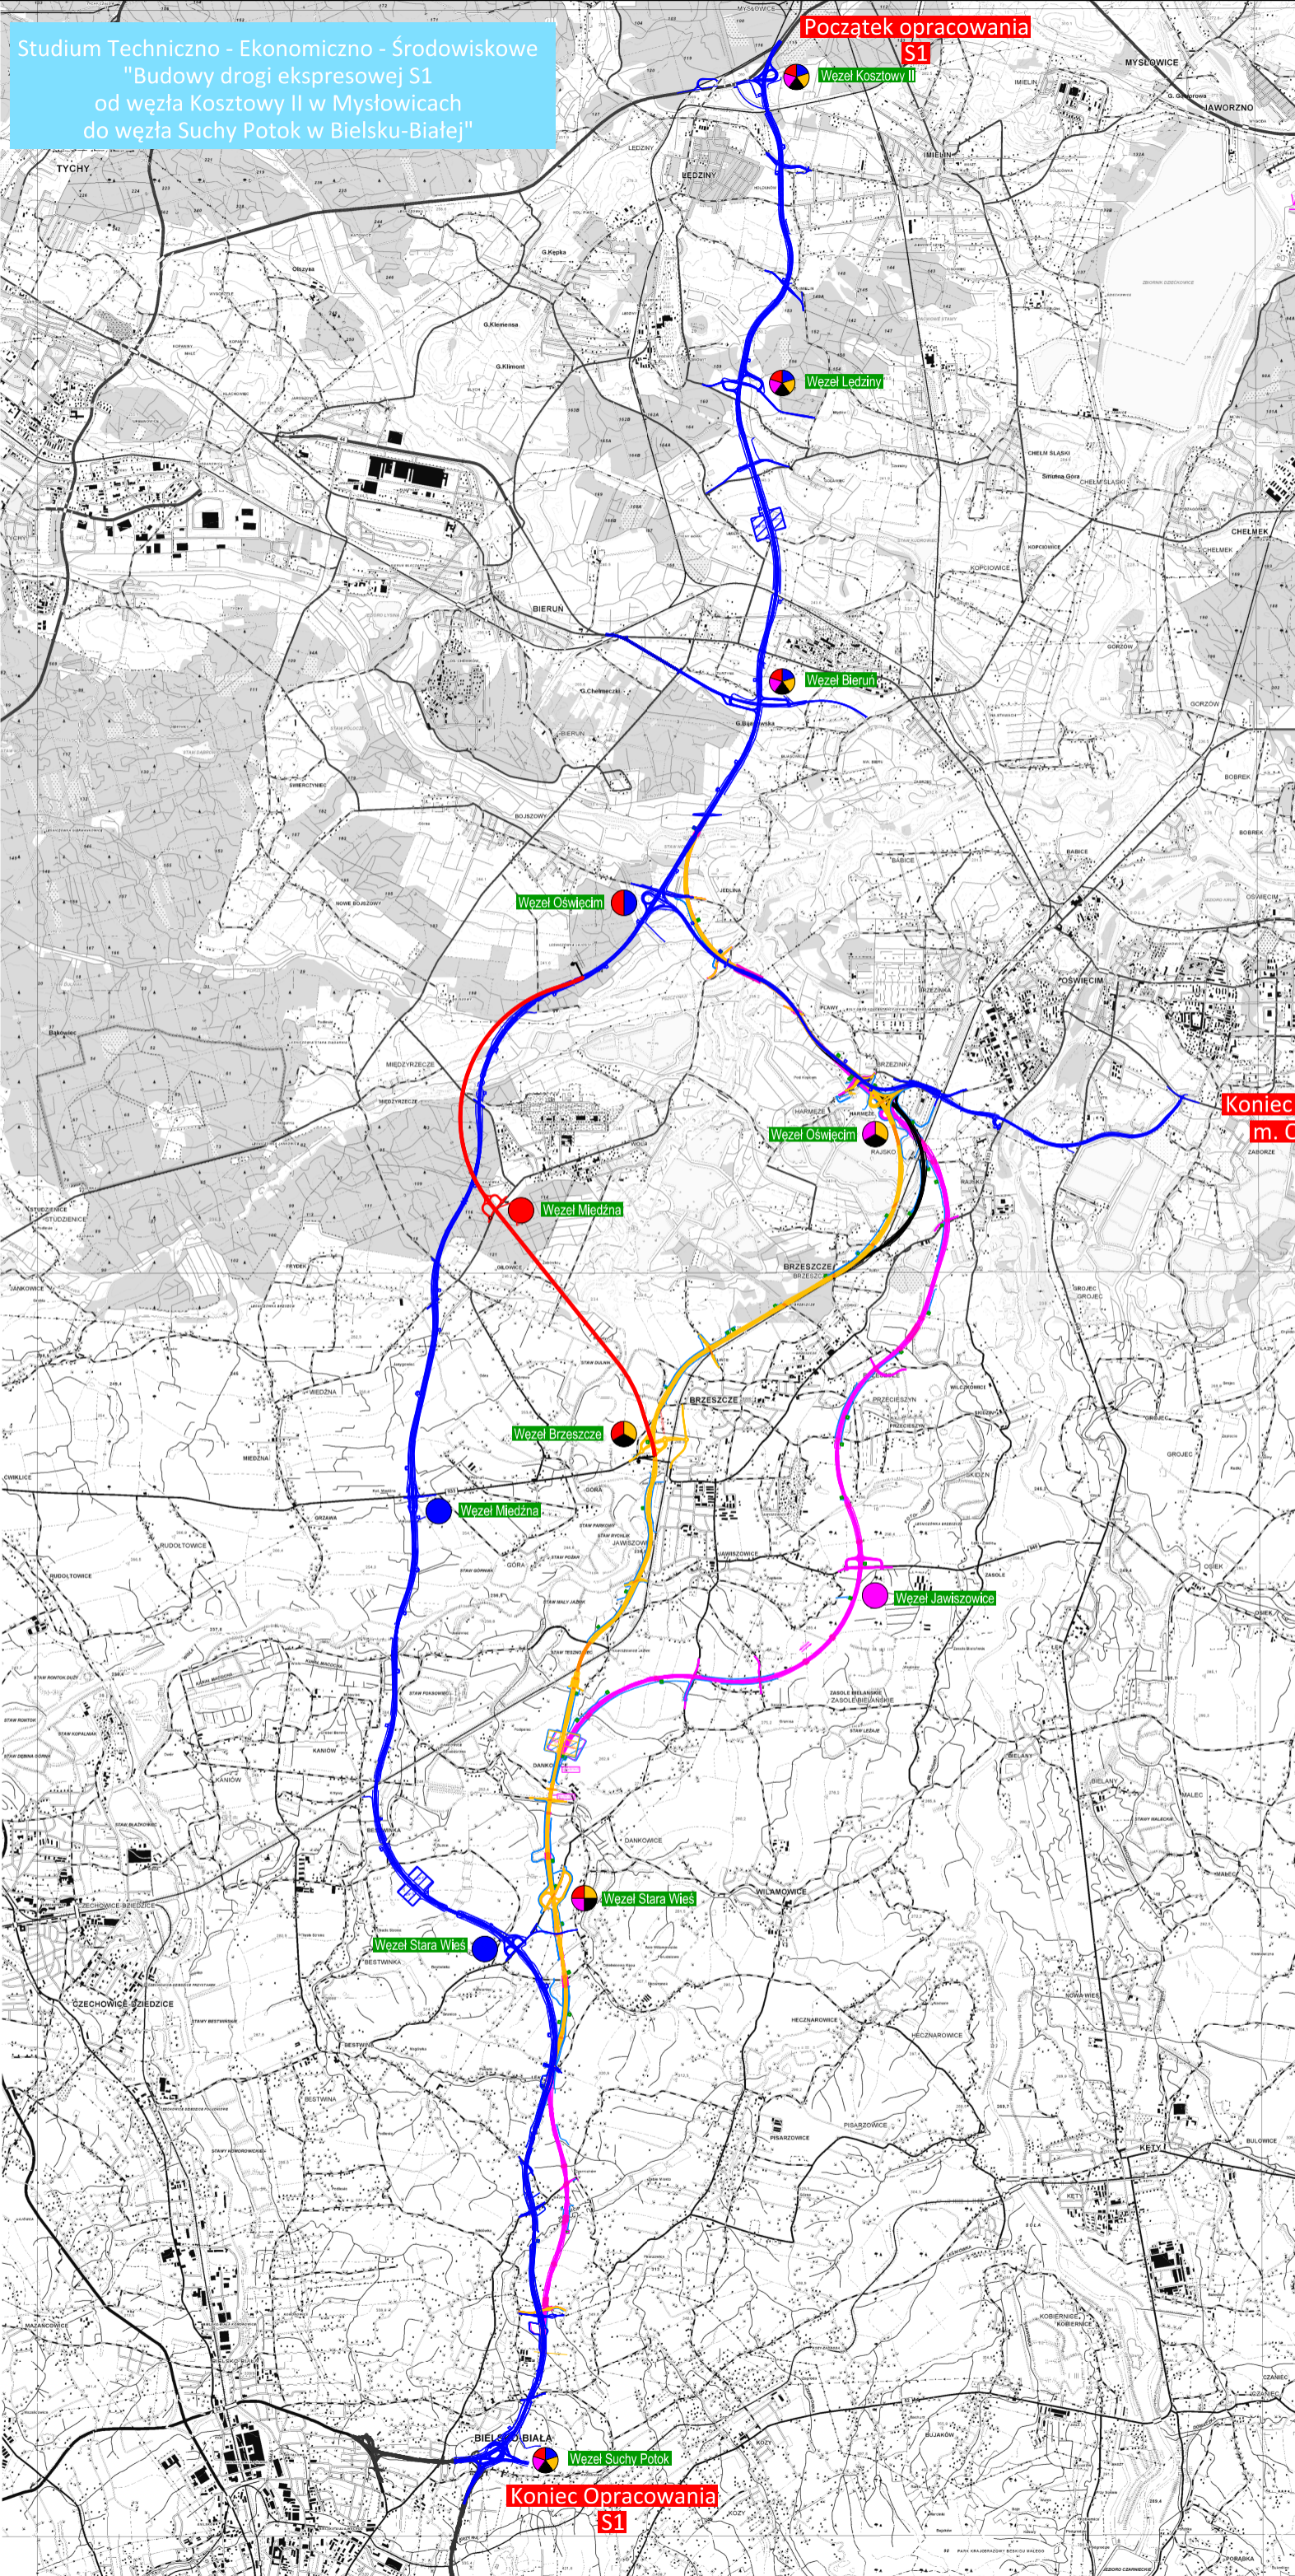

Koniec obwodnicy
m. Oświęcim