


SYGNALIZACJA ŚWIETLNA NA SKRZYŻOWANIU DRÓG KRAJOWYCH NR 1 I NR 90 W MIEJSCOWOŚCI JELEN

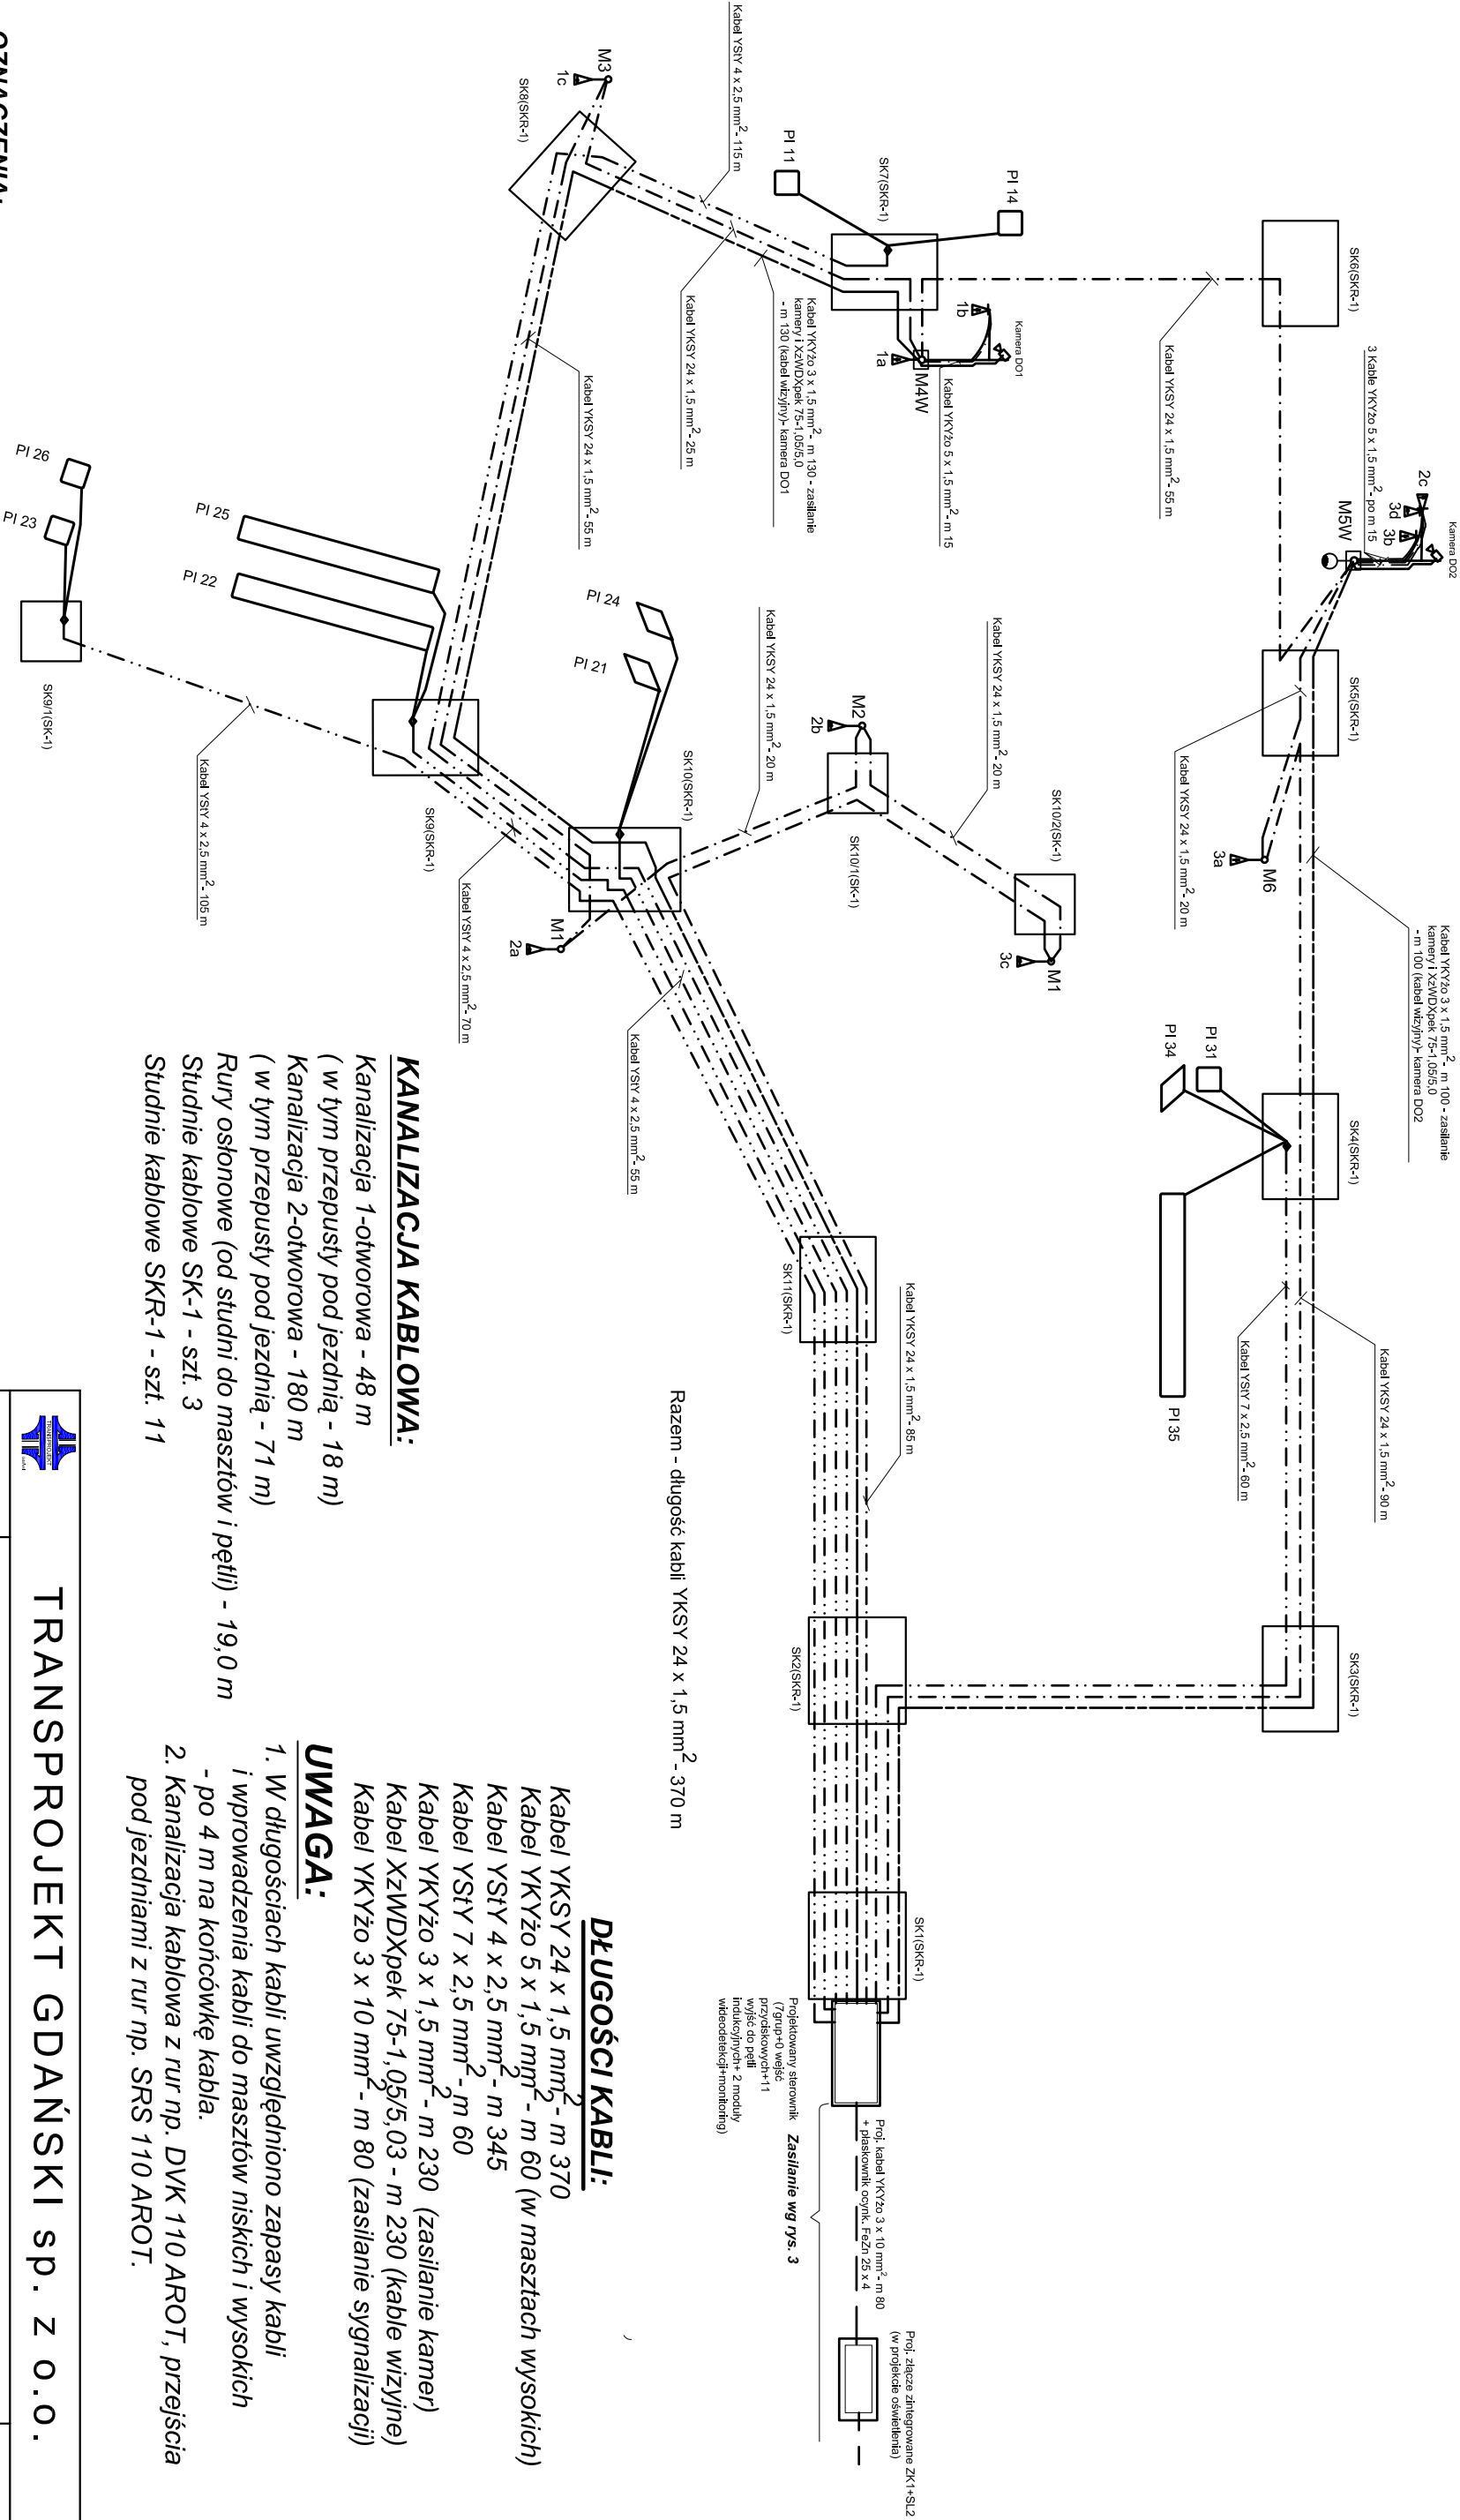

TRANSPROJEKT GDAŃSKI sp. z o.o.			
PROJEKT BUDOWLANY		BUDOWY MOSTU PRZEZ RZEKĘ WISŁĘ KOŁO KWIDZYŃNA WRAZ Z DOJAZDAMI W CIĄGU DRÓGI KRAJOWEJ NR 90	
Nazwa i adres zadania:			Nr egz.
Obiekt:	Sygnalizacja świetlna - część elektryczna		
Tytuł rysunku:	SCHEMAT SIECI KABLOWEJ, Sygnalizacja świetlna na skrzyżowaniu dróg krajowych nr 1 i nr 90 w m. Jelen		
	Projektant:	Sprawdzający:	Skala:
Inię i nazwisko	inż. Janusz Plik	mgr inż. Michał Sienko	Nr rys. 2
Nr uprawnień	49/GD/00	79/GD/01	Nr ark. 1
Specjalność:	Instalacje, sieci i urządzenia elektryczne	Instalacje, sieci i urządzenia elektryczne	Nr proj. PD-490/K/D/1
Data	wrzesień 2009	wrzesień 2009	Plk: Kwidzyn\drogi\PB
Podpis			