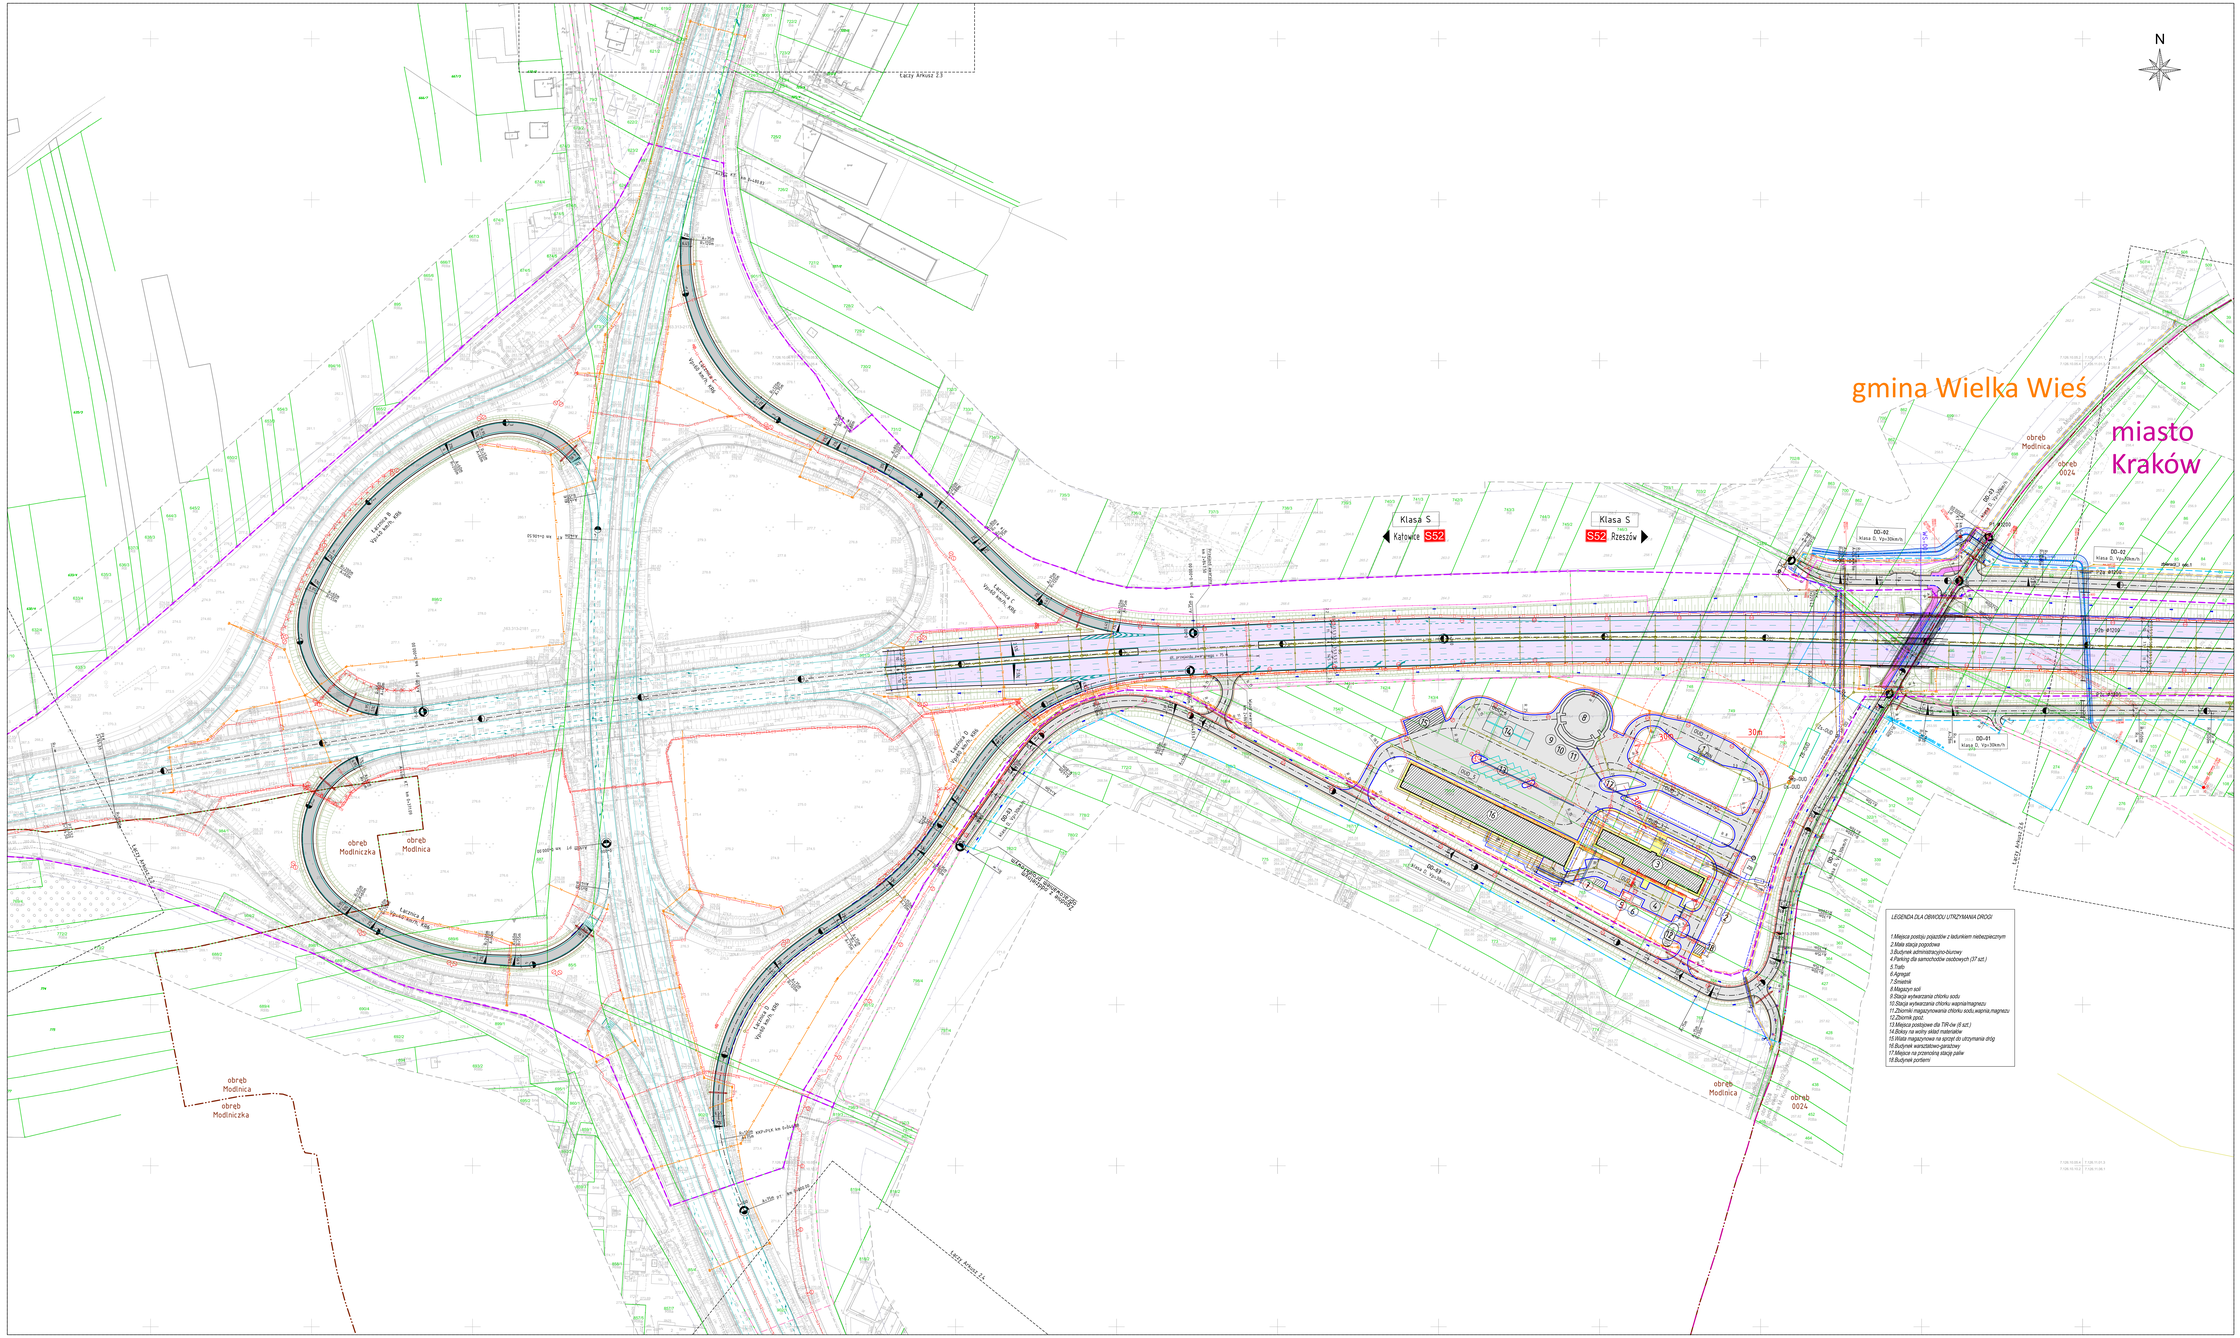

Inwestor:
Generalna Dyrekcja Dróg Krajowych i Autostrad
Oddział w Krakowie
Generalna Dyrekcja Dróg Krajowych i Autostrad
Oddział w Krakowie
ul. Mogilska 25, 31-542 Kraków

Wykonawca:
G L M Kraków
GÜLERMAK
mostyłódź
Gülermak Ağır Sanayi İnşaat ve Taahhüt A.S.
7. caddesi w Ankara, Konya Devletyolu
20. Km, no: 111, 06830 Gölbaşı – Ankara, Turcja
Mosty Łódź S.A.
ul. Brzytwiańska 52,
Nr. 112 Łódź
Gülermak Spółka z o.o.
ul. Grzybowska 80/82,
00-844, Warszawa

Projektant:
Multiconsult
Multiconsult Polska Sp. z o.o.
ul. Bonifraterska 17,
00-203 Warszawa

Obiekt budowlany:
Zaprojektowanie i budowa drogi ekspresowej S52 odc. Północna Obwodnica Krakowa: węzeł Modlnica – węzeł Kraków Mistrzejowice (bez węzłów)

Stadium: Projekt koncepcyjny	Tom: Materiały na prezentacje społeczne			
Branża: Drogowa	Tytuł rysunku: Plan sytuacyjny			
Numer zeszytu: 1-0184-DP1-D-000-GT-7-DR-001	Data opracowania: czerwiec 2019	Skala: 1:1000	Numer rysunku: 2.5	Rewizja: