






INWESTOR			
GDDKIA			
Generalna Dyrekcja Dróg Krajowych i Autostrad Oddział w Gdańsku ul. Subiela 5, 80-354 Gdańsk			
WYKONAWCA			
POLAQUA			
POLAQUA sp. z o.o. ul. Dworska 1, Włoka Kozłowska, 05-500 Płaszczno			
Zamierzenie budowlane			
Nazwa obiektu budowlanego: „Budowa drogi ekspresowej S6 Słupsk - Gdańsk na odcinku Botopole Wielkie - początek Obwodnicy Trójmiasta Zadanie 3: węzeł Szumard (bez węzła) - węzeł Gdynia Wielki Kask (z węzłem) ODCINEK 2 - Węzeł Dąbrowa, Wielki Kask, Nowowiczlińska, ZOT			
Konsepcja tymczasowej organizacji ruchu w ramach budowy S6			
Tytuł rysunku	Data	Skala	Nr rysunku
00	październik 2019	1 : 8000	1


Etap 1

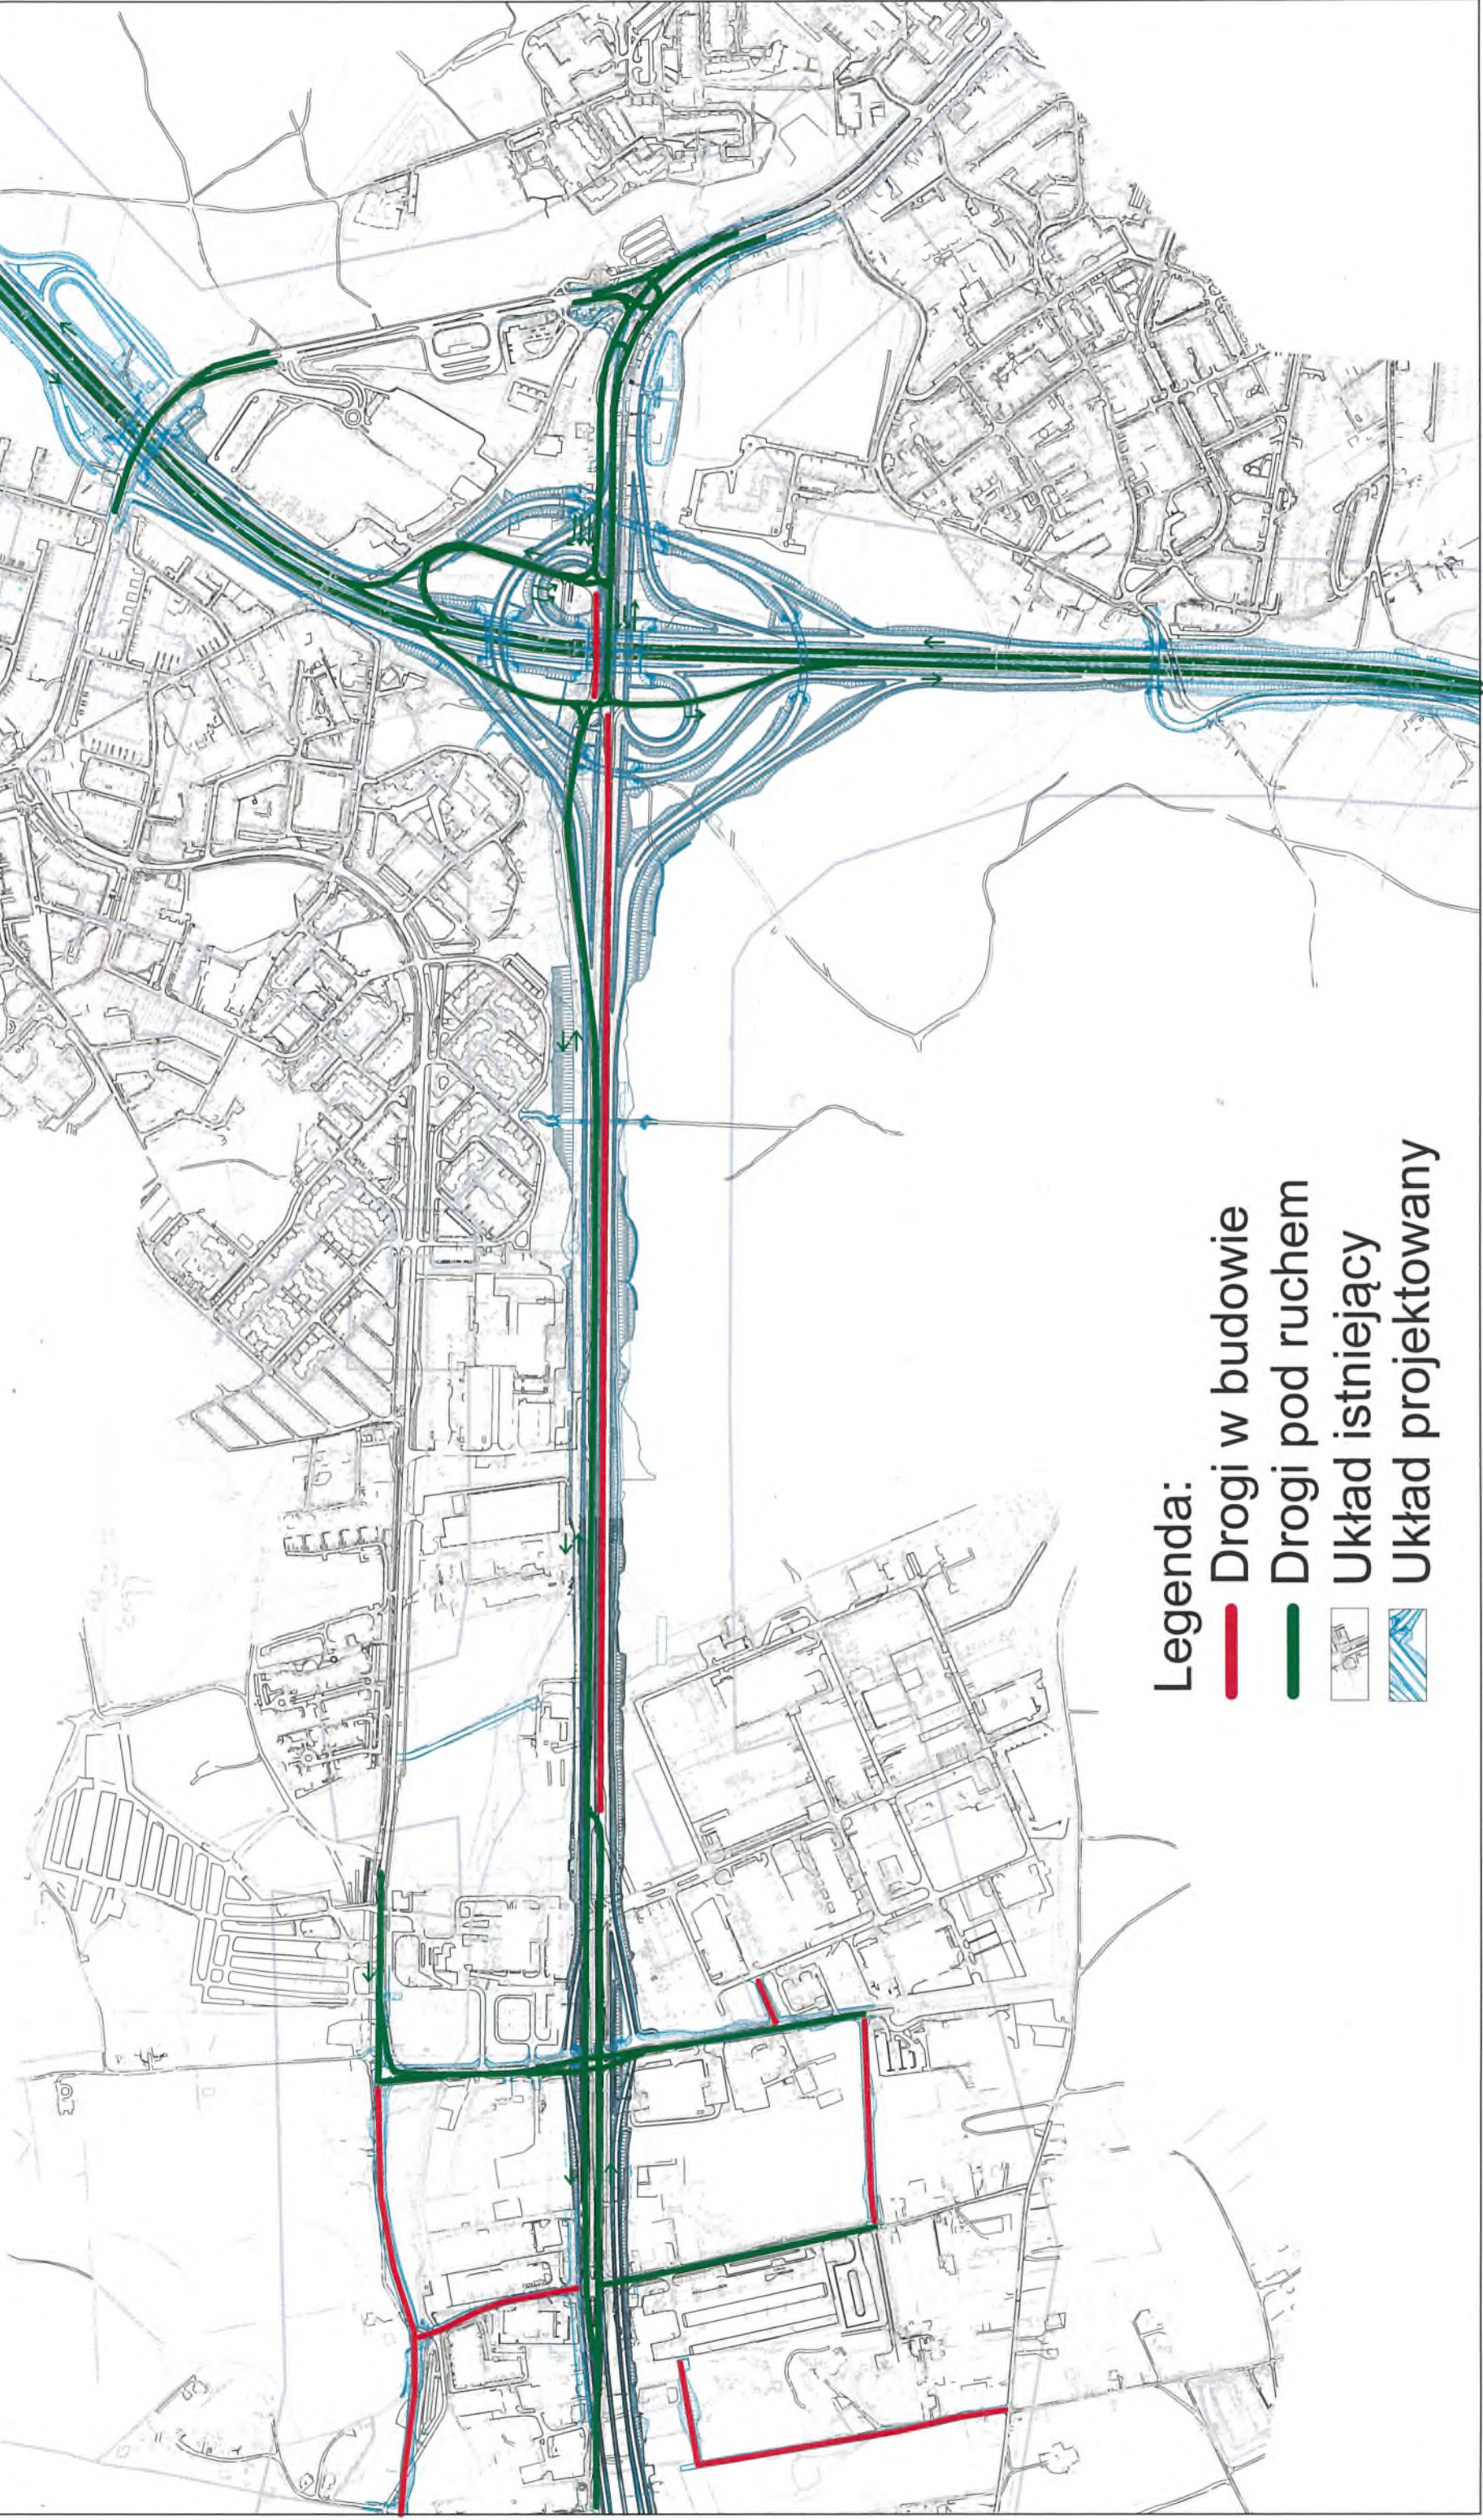





- Legenda:
- Drogi w budowie
 - Drogi pod ruchem
 -  Układ istniejący
 -  Układ projektowany

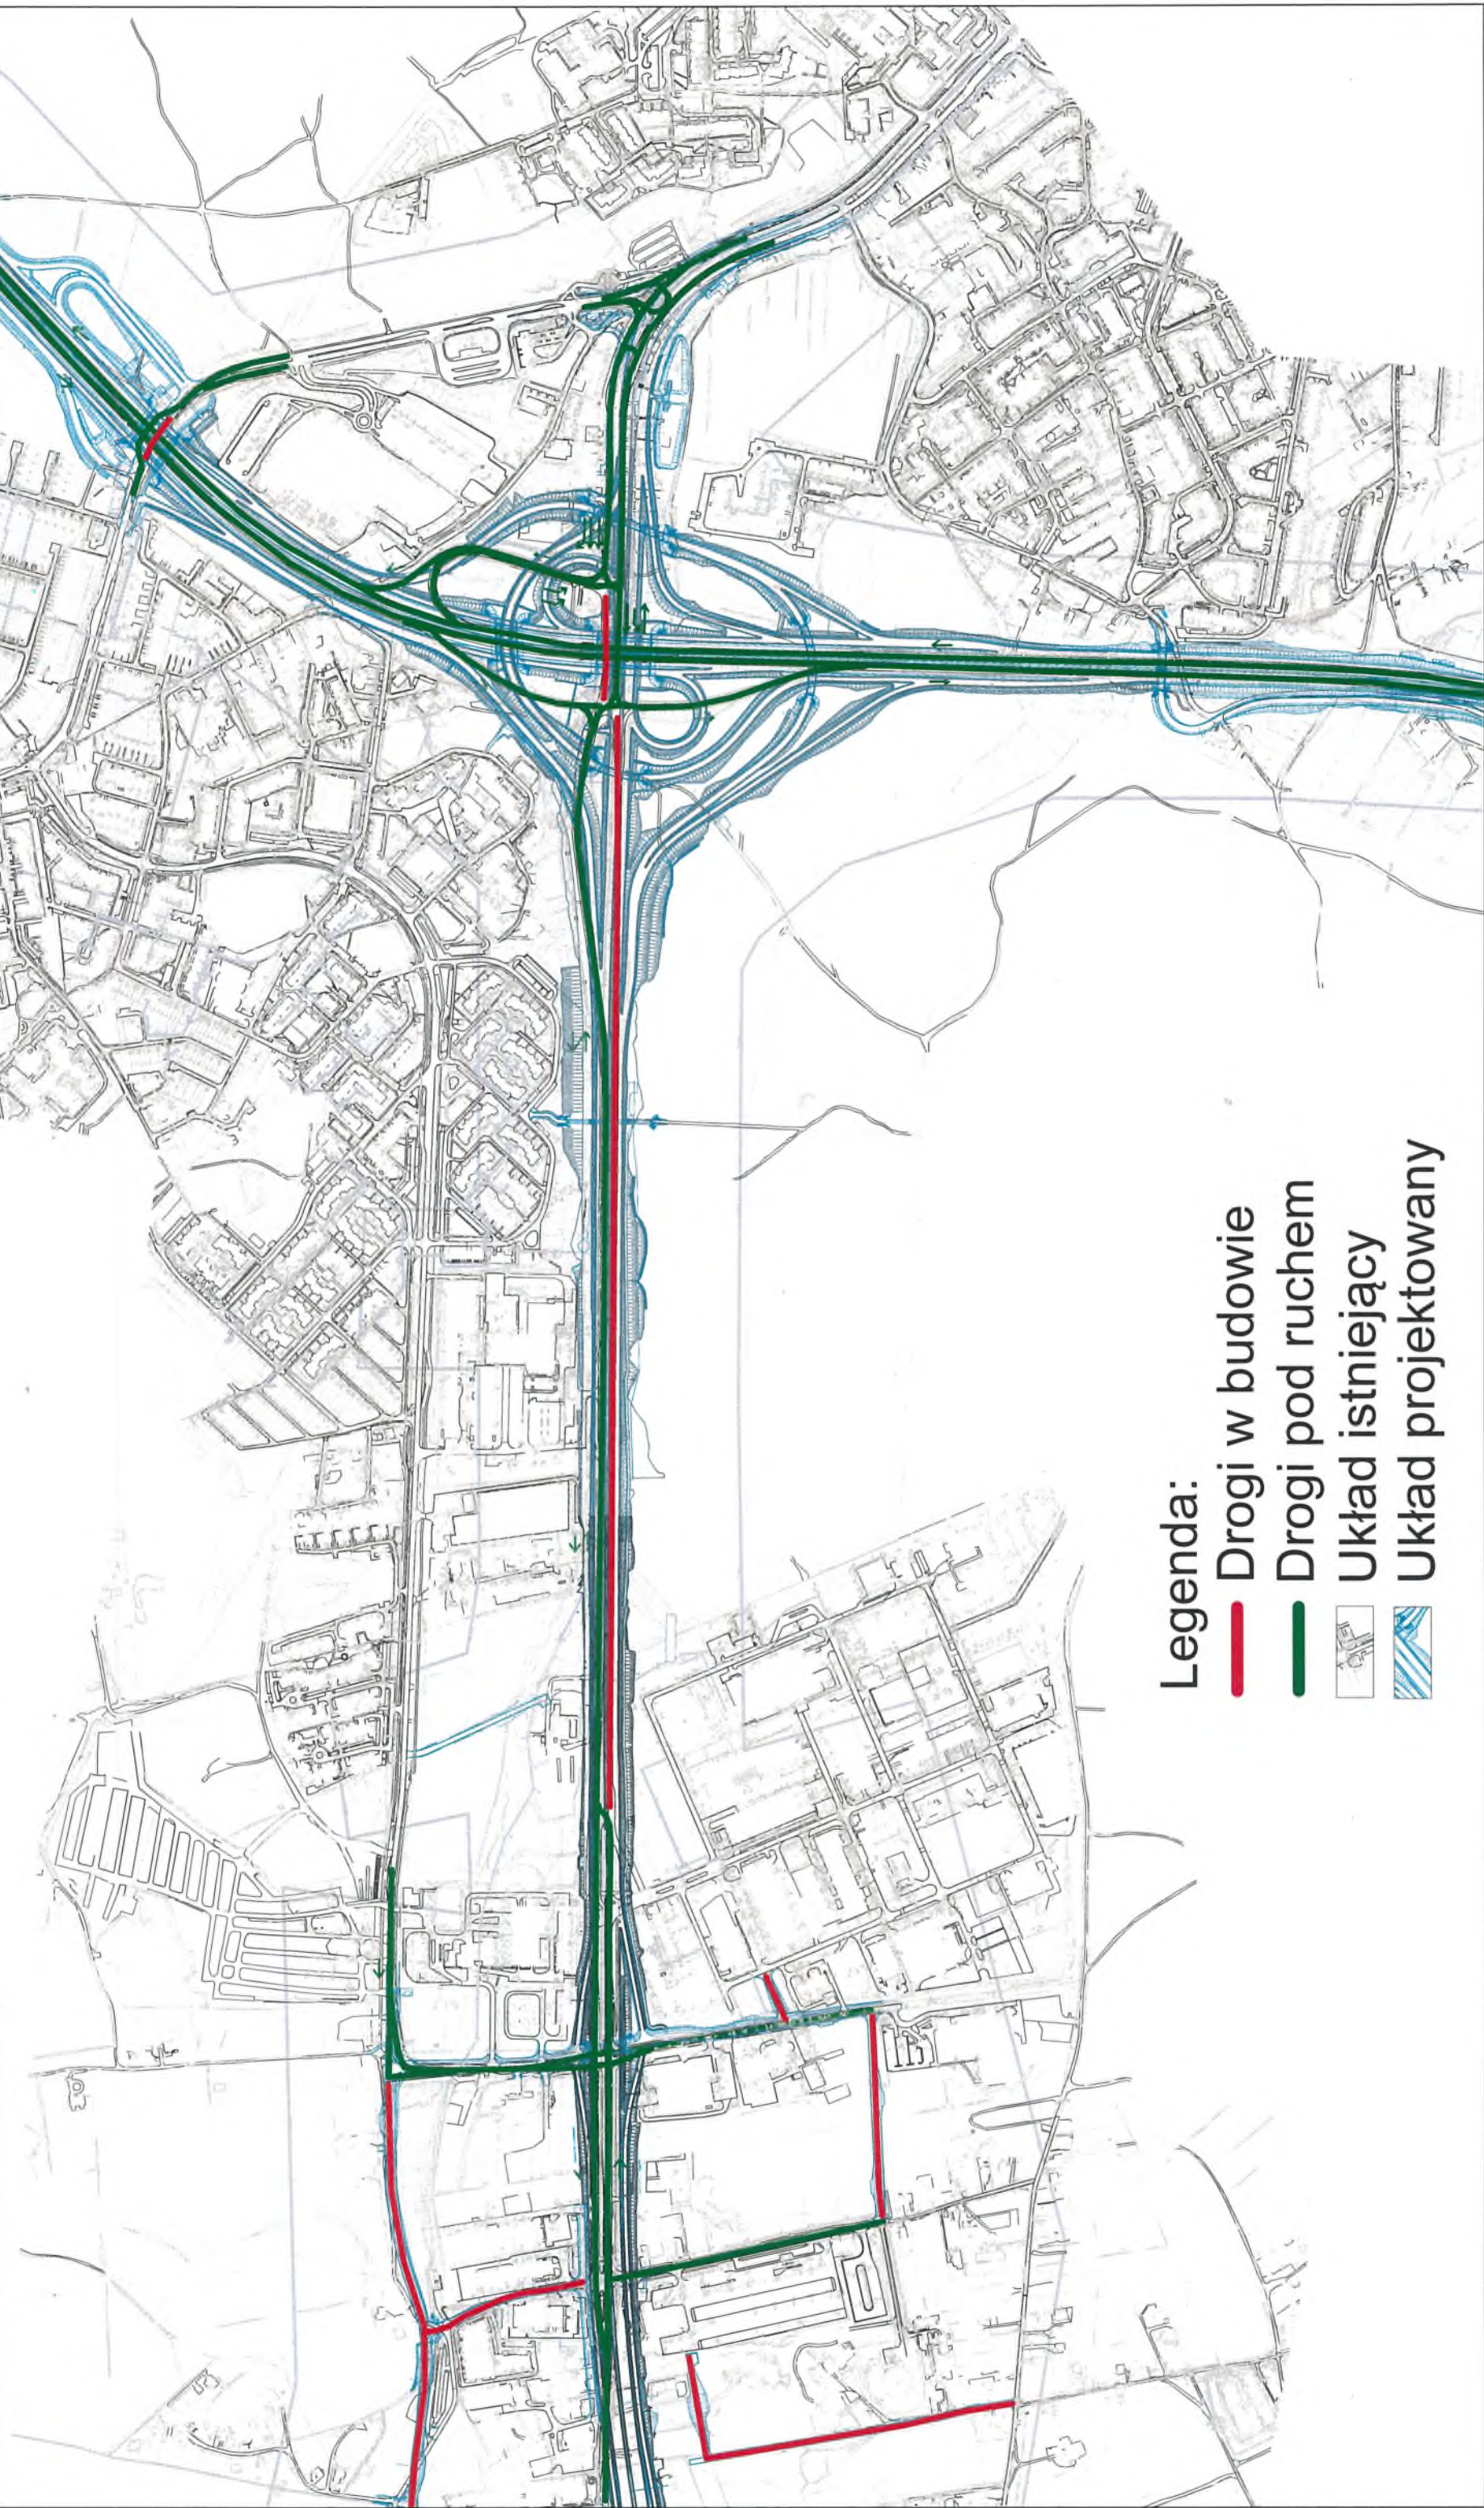INWESTOR			
 Generalna Dyrekcja Dróg Krajowych i Autostrad Oddział w Gdańsku ul. Subiela 5, 80-354 Gdańsk			
WYKONAWCA			
 POLAQUA sp. z o.o. ul. Dworaka 1, Włoka Kozłowska, 05-500 Płaszczno			
Zamówienie budowlane			
Nowa obwodnica budowlana: „Budowa drogi ekspresowej S6 Bląsk - Gdańsk na odcinku Białopole Wielkie - początek Obwodnicy Trójmiasta. Budowa drogi ekspresowej S2, jej części (Białopole Wielkie - początek Obwodnicy Trójmiasta) i jej części (Białopole Wielkie - początek Obwodnicy Trójmiasta). ODCINEK 2 - Węzeł Dąbrowa, Wielki Kack, Nowowiczyńska, ZOT			
Konsepja tymczasowej organizacji ruchu w ramach budowy S6			
Tytuł rysunku	Data	Skala	Nr rysunku
00	październik 2019	1 : 8000	2


Etap 2





- Legenda:
-  Drogi w budowie
 -  Drogi pod ruchem
 -  Układ istniejący
 -  Układ projektowany

INWESTOR		Generalna Dyrekcja Dróg Krajowych i Autostrad Oddział w Gdańsku ul. Subisława 5, 80-354 Gdańsk	
WYKONAWCA		POLAQUA sp. z o.o. ul. Dworska 1, Wólka Koczdawska, 05-500 Piaseczno	
Zamierzenie budowlane		Nowe osiedle budowlane: S8 Głuska - Osiedle na osiedlu Białobłota Wólka - początek Odcinka Trójmiasto. Budowa drogi ekspresyjnej S8 Głuska - Osiedle na osiedlu Białobłota Wólka - początek Odcinka Trójmiasto. ODCINEK 2 - Wzrost Dąbrowa, Wielki Kacik, Nowowiczyńska, ZOT	
Typ i opis		Koncepcja tymczasowej organizacji ruchu w ramach budowy S8	
Revizja	00	Data	październik 2019
Skala	1 : 8000	Nr rysunku	3

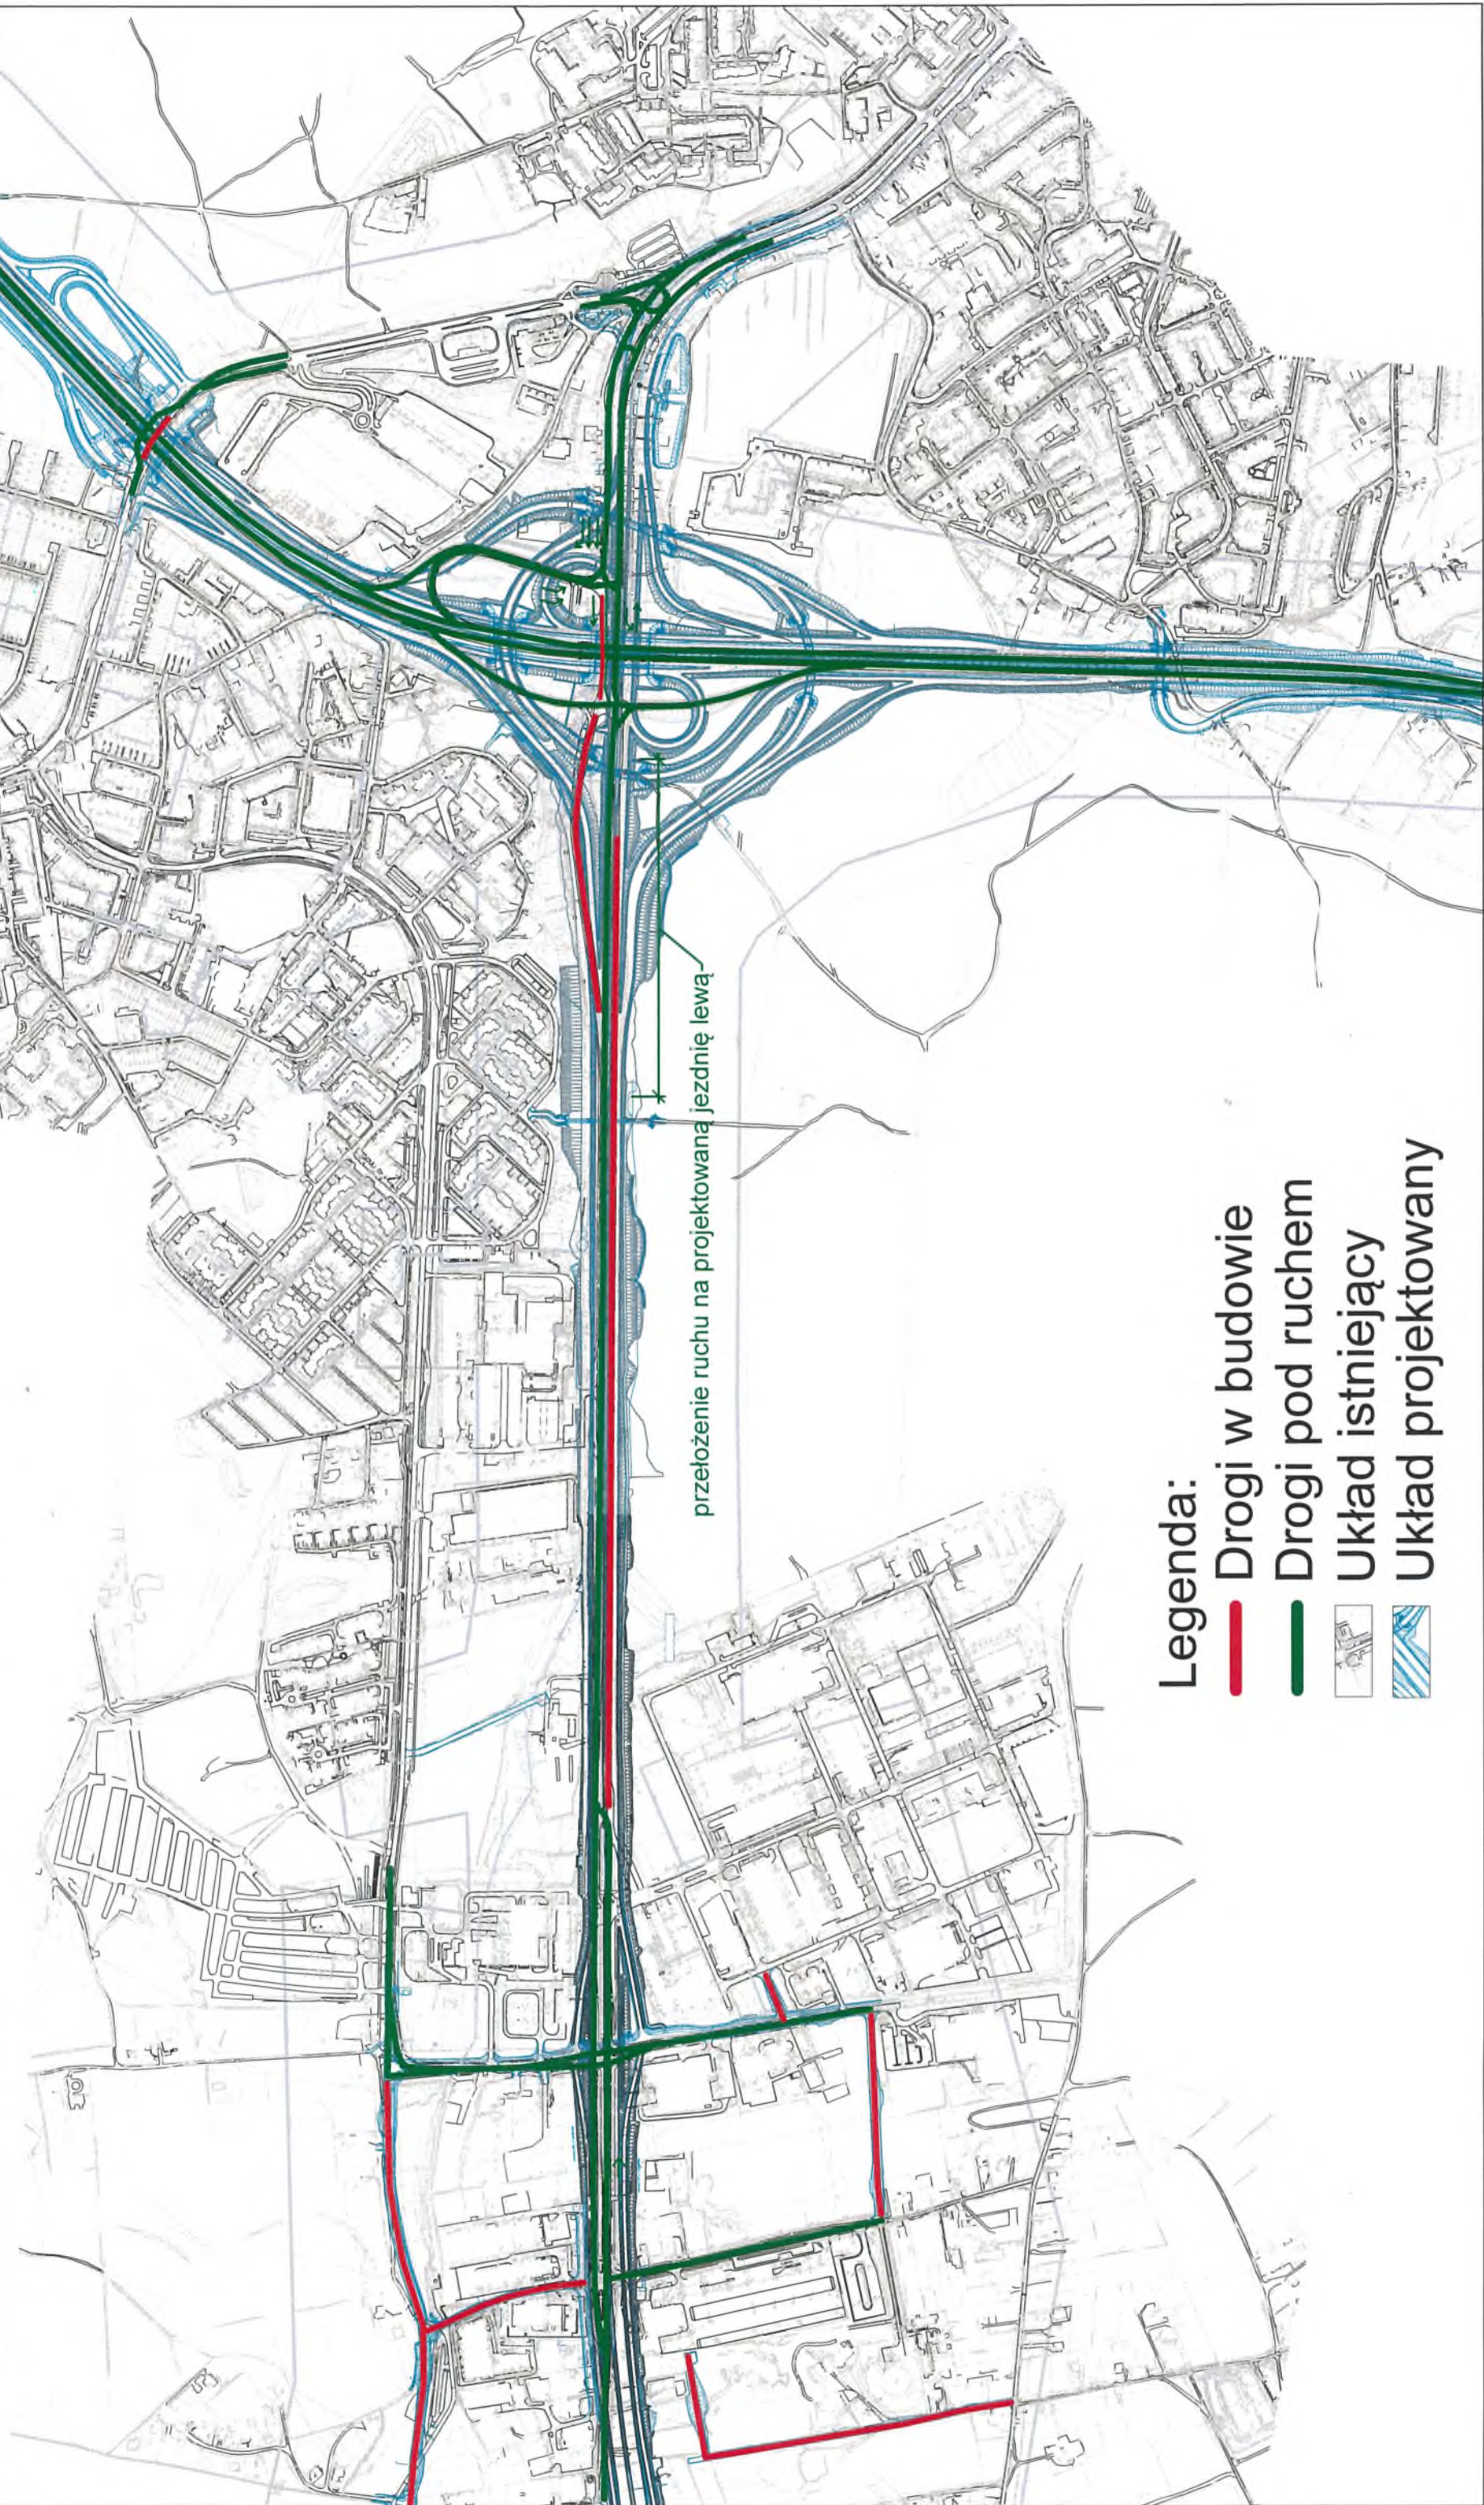Etap 3




- Legenda:
- Drogi w budowie
 - Drogi pod ruchem
 -  Układ istniejący
 -  Układ projektowany

INWESTOR			
GDDKIA			
Generalna Dyrekcja Dróg Krajowych i Autostrad Oddział w Gdańsku ul. Subisława 5, 80-354 Gdańsk			
WYKONAWCA			
POLAQUA			
POLAQUA sp. z o.o., ul. Dworzęcka 10, 80-354 Gdańsk			
Zamówienie Budowlane			
Nowe obiekty budowlane: S6 Skrajak - Gdańsk na odcinku Bożepole Wąskole - początek Obwodnicy Trójmiasta. „Budowa drogi ekspresowej S6 Skrajak - Gdańsk na odcinku Bożepole Wąskole - początek Obwodnicy Trójmiasta.” ODCINEK 2 - Wzrost Dąbrowa, Wielki Kacik, Nowowiczlińska, ZOT			
Konsepceja tymczasowej organizacji ruchu w ramach budowy S6			
Planacja	00	Data	październik 2019
Skala	1 : 8000	Nr rysunku	4

Etap 4


wylaczenie istniejacej lacznicy w celu uciaglenia lacznicy projektowanej
przełożenie relacji na węzeł Nowowiczlińska

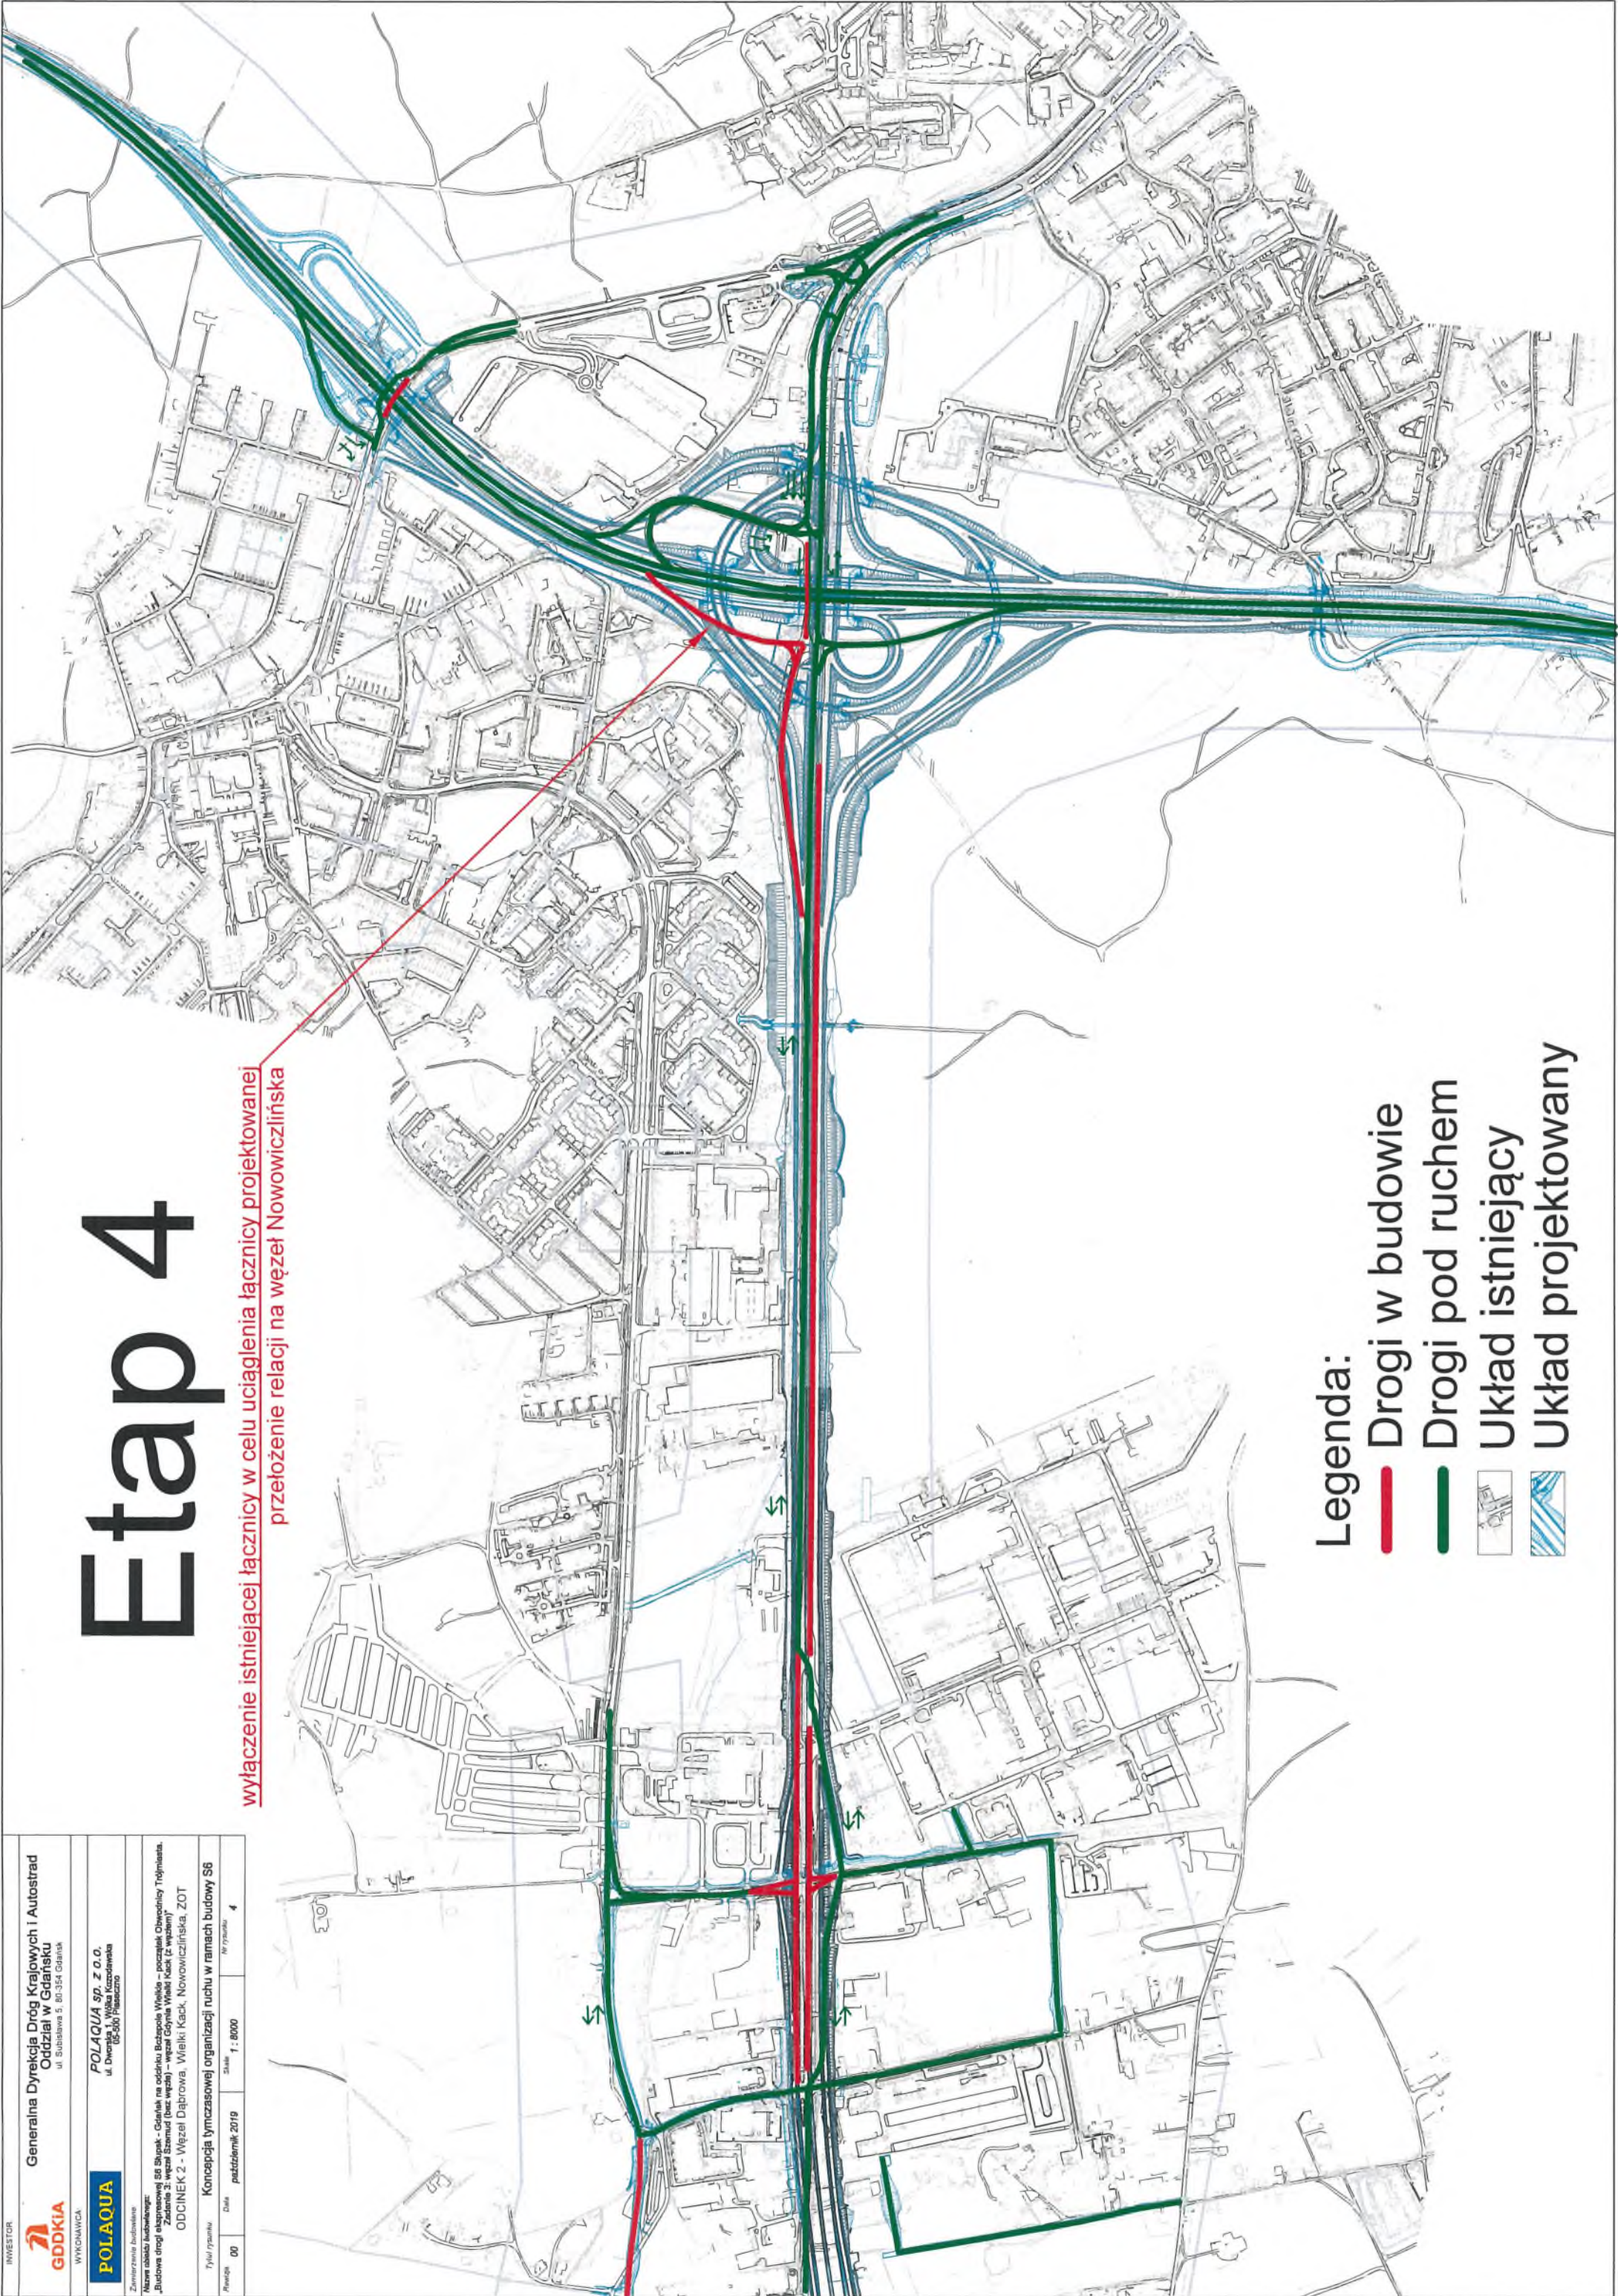

- Legenda:
- Drogi w budowie
 - Drogi pod ruchem
 - Układ istniejący
 - Układ projektowany



INWESTOR		Generałna Dyrekcja Dróg Krajowych i Autostrad Oddział w Gdańsku ul. Subisława 5, 80-354 Gdańsk	
WYKONAWCA		POLAQUA sp. z o.o. ul. Dworzaka 1, Wólka Kozłowska, 05-500 Piaszeczno	
Zamierzenie budowlane		Nowa obwodnica budowlana „Budowa drogi ekspresowej S6 Dąbki - Gdańsk na odcinku Bożepole Wileńskie - początek Obwodnicy Trójmiasta. „Budowa drogi ekspresowej S6 Dąbki - Gdańsk na odcinku Bożepole Wileńskie - początek Obwodnicy Trójmiasta. ODCINEK 2 - Wzrost Dąbrowa, Wielki Kack, Nowowiczulńska, ZOT	
Typ i rysunek		Koncepcja tymczasowej organizacji ruchu w ramach budowy S6	
Plan	00	Data	październik 2019
Skala	1 : 8000	Nr rysunku	5

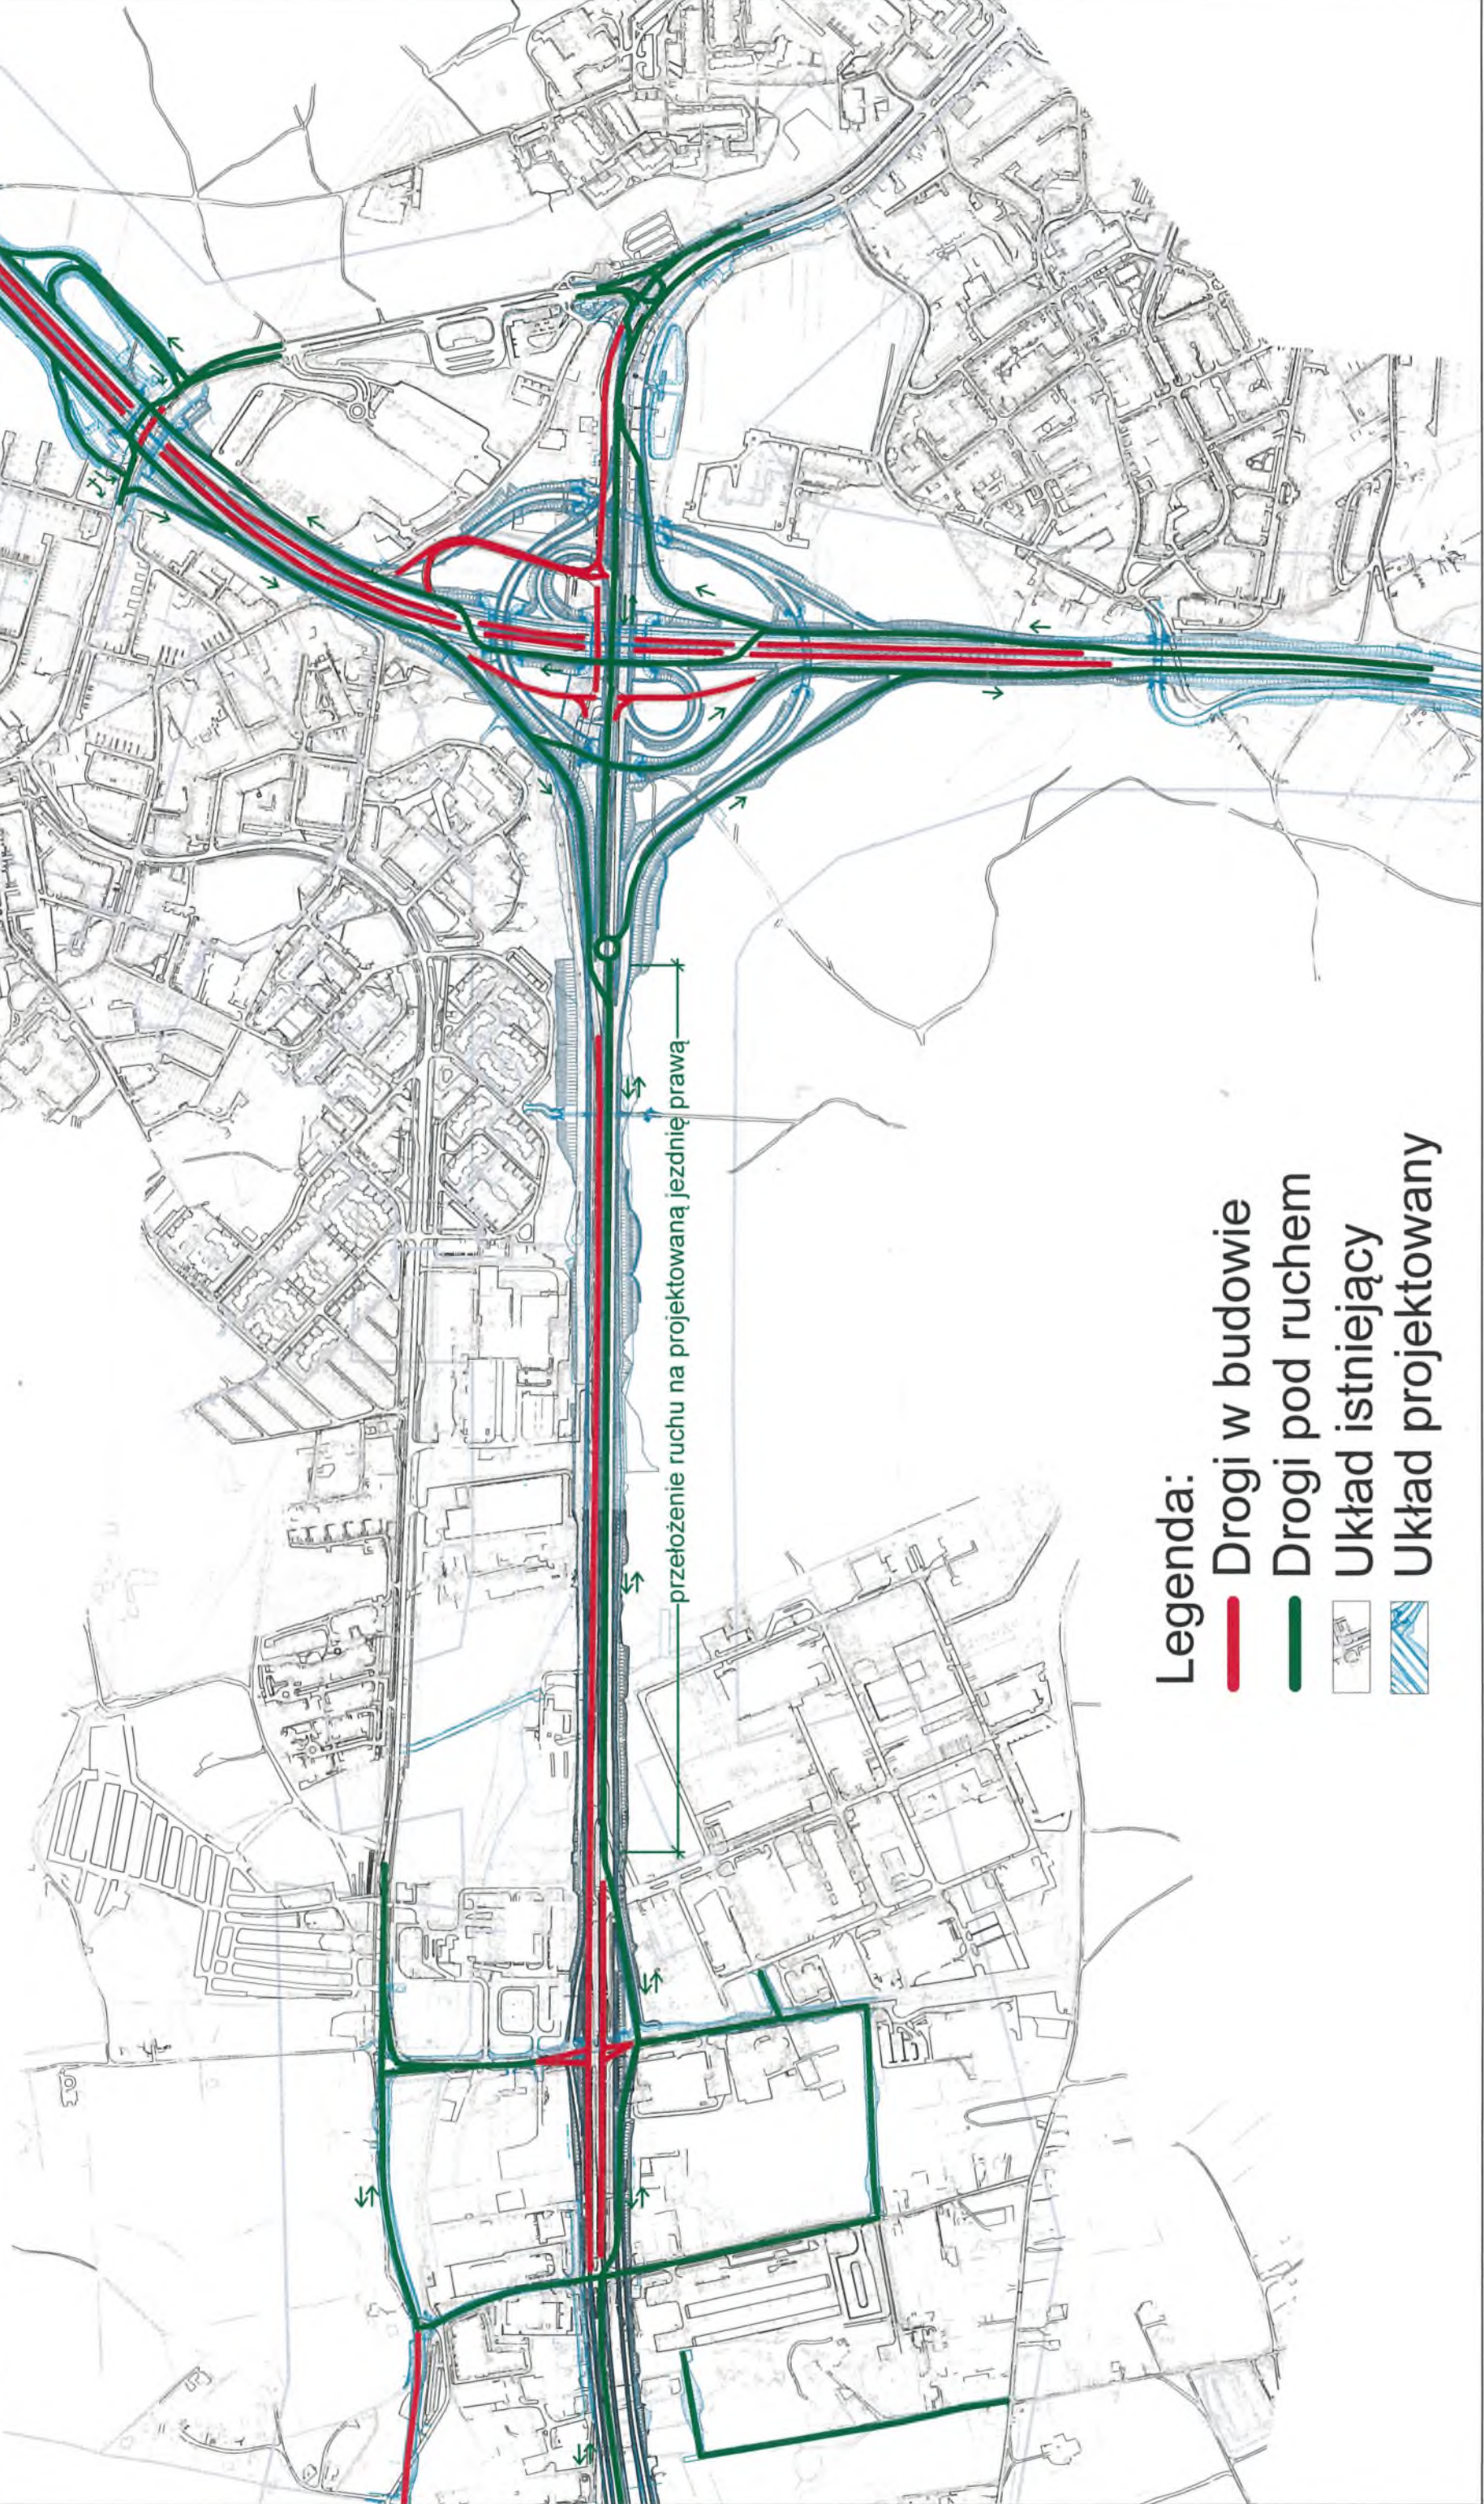
Etap 5



- Legenda:
- Drogi w budowie
 - Drogi pod ruchem
 -  Układ istniejący
 -  Układ projektowany

INWESTOR		Generalna Dyrekcja Dróg Krajowych i Autostrad Oddział w Gdańsku ul. Subskława 5, 80-354 Gdańsk	
WYKONAWCA		POLAQUA sp. z o.o. ul. Dworcowa 1, Włoka Kozłowska, 05-500 Płaszczyno	
Zamierzona budowlana		Nowe odcinki budowlane: „Budowa drogi ekspresowej S8 Skarsk - Gdańsk na odcinku Baranówko Wólka - początek Obwodnicy Trójmiasta. „Budowa drogi ekspresowej S8 Skarsk - Gdańsk na odcinku Baranówko Wólka - początek Obwodnicy Trójmiasta. ODCINEK 2 - Wjeżdż Dąbrowa, Wielki Kack, Nowowiczlińska, ZOT	
Temat opracowania		Koncepcja tymczasowej organizacji ruchu w ramach budowy S8	
Planacja	00	Data	październik 2019
Skala	1 : 8000		
Nr rysunku	6		

Etap 6

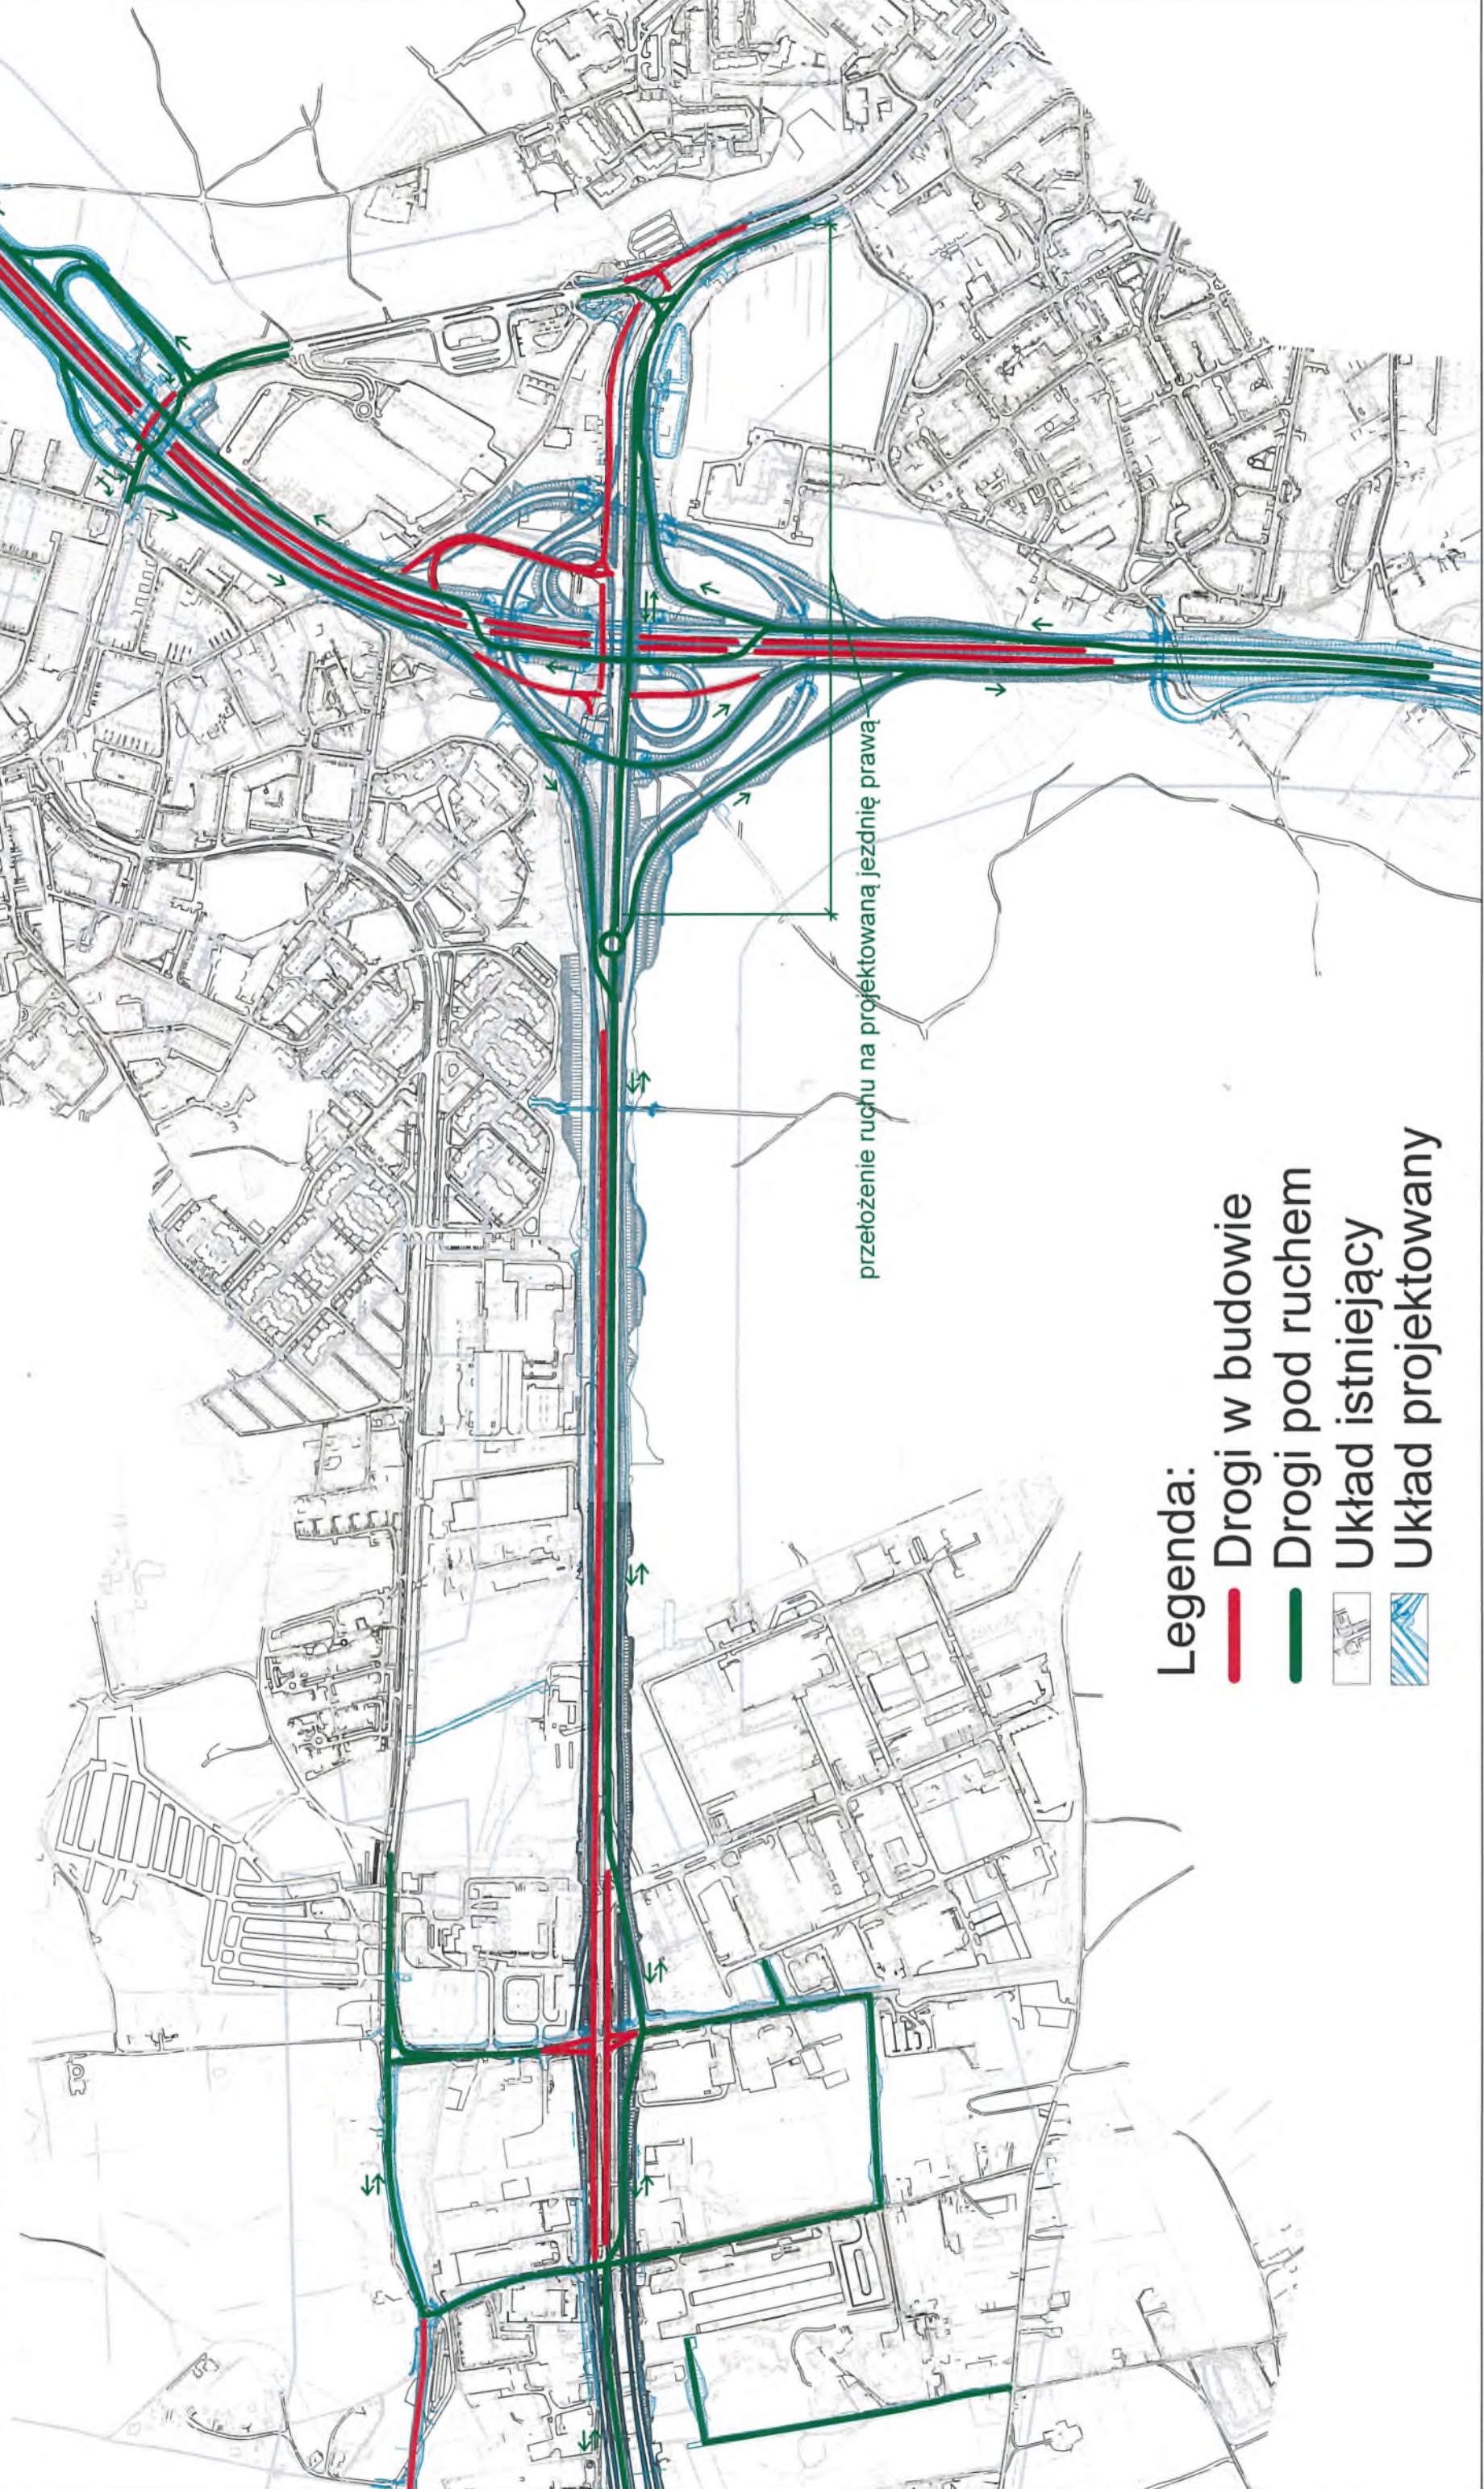

- Legenda:
- Drogi w budowie
 - Drogi pod ruchem
 - Układ istniejący
 - Układ projektowany

