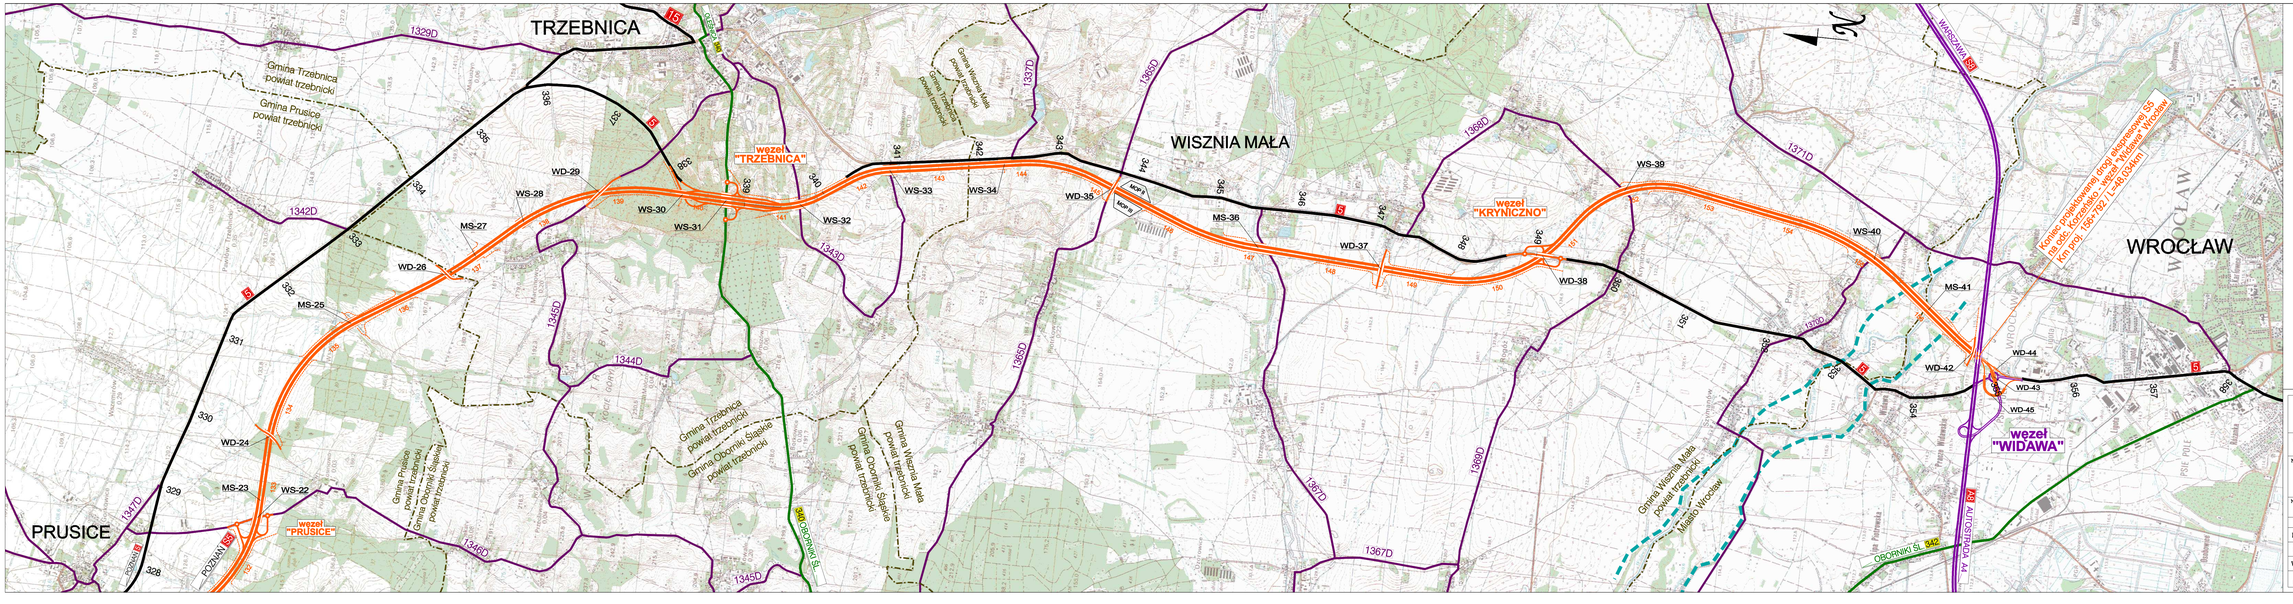

OZNACZENIA

- ISTNIEJĄCE DROGI KRAJOWE
- ISTNIEJĄCE DROGI WOJEWÓDZKIE
- ISTNIEJĄCE DROGI POWIATOWE
- PROJEKTOWANA DROGA EKSPRESOWA S5
- PROJEKTOWANE PRZEJAZDY
- PROJEKTOWANE DROGI DOJAZDOWE / SERWISOWE
- PROJEKTOWANA AUTOSTRADOWA OBWODNICA WROCŁAWIA (AOW) A8/S8 (nie objęta opracowaniem)
- GRANICE ADMINISTRACYJNE
- PROJEKTOWANE WAŁY PRZECIWPOWODZIOWE KANAŁ ULGI

Arkusz 2

BIURO PROJEKTOWO-INŻYNIERSKIE DROGI I MOSTÓW

Transprojekt-Warszawa Sp. z o.o.

ul. KONSTRUKTORSKA 11, 02-612 WARSZAWA,
tel. (022) 839-94-10, fax. (022) 839-93-72 e-mail: transprojekt@transprojekt.com.pl

PD

Nr zlecenia	Branża	Stadium	Nr archiwalny	Rys.
PD - 438	D	KP		1

NAZWA OPRACOWANIA:

BUDOWA DROGI EKSPRESOWEJ S5
NA ODCINKU
KORZEŃSKO (BEZ WĘZŁA) - WĘZEŁ "WIDAWA" WROCŁAW

Skala 1:25000

NAZWA RYSUNKU:

PLAN ORIENTACYJNY

Data 10.2009

	Imię i Nazwisko	Specjalność i nr uprawnień	Podpis
PROJEKTOWAŁ:	mgr inż. Robert Mareszyński	Drogi	
OPRACOWAŁ:	mgr inż. Jacek Noskiewicz	Drogi	
WERYFIKOWAŁ:	mgr inż. Jerzy Mastalerczuk	Drogi WZDP W-wa 22/75	
KIEROWNIK PRACOWNI:	mgr inż. Andrzej Stelmaszuk		