

Nr ewid. zgłoszenia: 6640.3621.2014

Województwo: małopolskie

Powiat: wadowicki

Jednostka ewidencyjna: Kalwaria Zebrzydowska [121803_5]

Obręb ewidencyjny: Brody [0003]

Układ współrzędnych: 2000

MAPA ZBIORCZA PROJEKTU PODZIAŁU

Projekt podziału wykonano zgodnie z Ustawą z dnia 10.04.2003 r.
o szczególnych zasadach przygotowania i realizacji inwestycji
w zakresie dróg publicznych (tekst jednolity Dz.U. z 2013 poz. 687 ze zmianami)

działek nr 23/9, 2697/1, 3145 i 3146

sekcja 7.121.09.17

skala 1 : 2000

KM 60+039


Droga Krajowa nr 52

Opis zmian:

- Działka nr 23/9 dzieli się na 2 części: **23/10 i 23/11**
Działka nr 3145 dzieli się na 2 części: **3145/3 i 3145/4**
Działka nr 3146 dzieli się na 2 części: **3146/1 i 3146/2**
Działka nr 2697/1 dzieli się na 3 części: **2697/5, 2697/6 i 2697/7**
Działka nr 3225 dzieli się na 2 części: **3225/3 i 3225/4**
Działka nr 2698/1 dzieli się na 2 części: **2698/5 i 2698/6**

Legenda:


- linia podziałowa operatu NGK 6640.1555.2012
— linia podziałowa operatu NGK 6640.3621.2014

Poświadczam, że niniejszy dokument został opracowany w wyniku prac geodezyjnych i kartograficznych, których rezultaty zawiera operat techniczny wpisany do ewidencji materiałów państwowego zasobu geodezyjnego i kartograficznego	
Organ prowadzący państwowy zasób geodezyjny i kartograficzny	STAROSTA WADOWICKI
Identyfikator ewidencyjny materiału zasobu - operatu technicznego	P.1218.2015.103
Data wpisania operatu technicznego do ewidencji materiałów zasobu	2015-01-14
Imię, nazwisko i podpis osoby reprezentującej organ	Z. p. Starosty 

mgr inż. Maria Senkiw

Inżynier w Powiatowym Górodi-

Del. m. inż. (Geodezja i Kartografia)

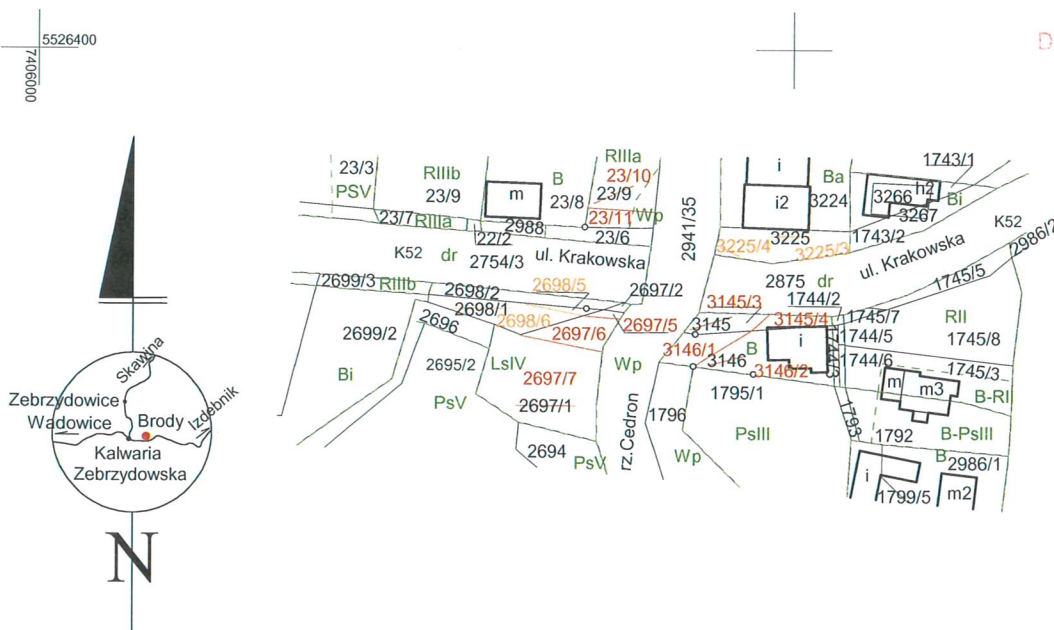

Wykazane na mapie granice nieruchomości
podlegającej podziałowi są zgodne
z danymi ewidencyjnymi

Mapę z projektem podziału wykonano
na aktualnej mapie ewidencyjnej
aktualnej na dzień 24.10.2014

GEODETA UPRAWNIONY
Władysław Leszczyński
Nr upr. 13406 z dn. 27. 01. 96 r.