



PRZĘKROJ A - A

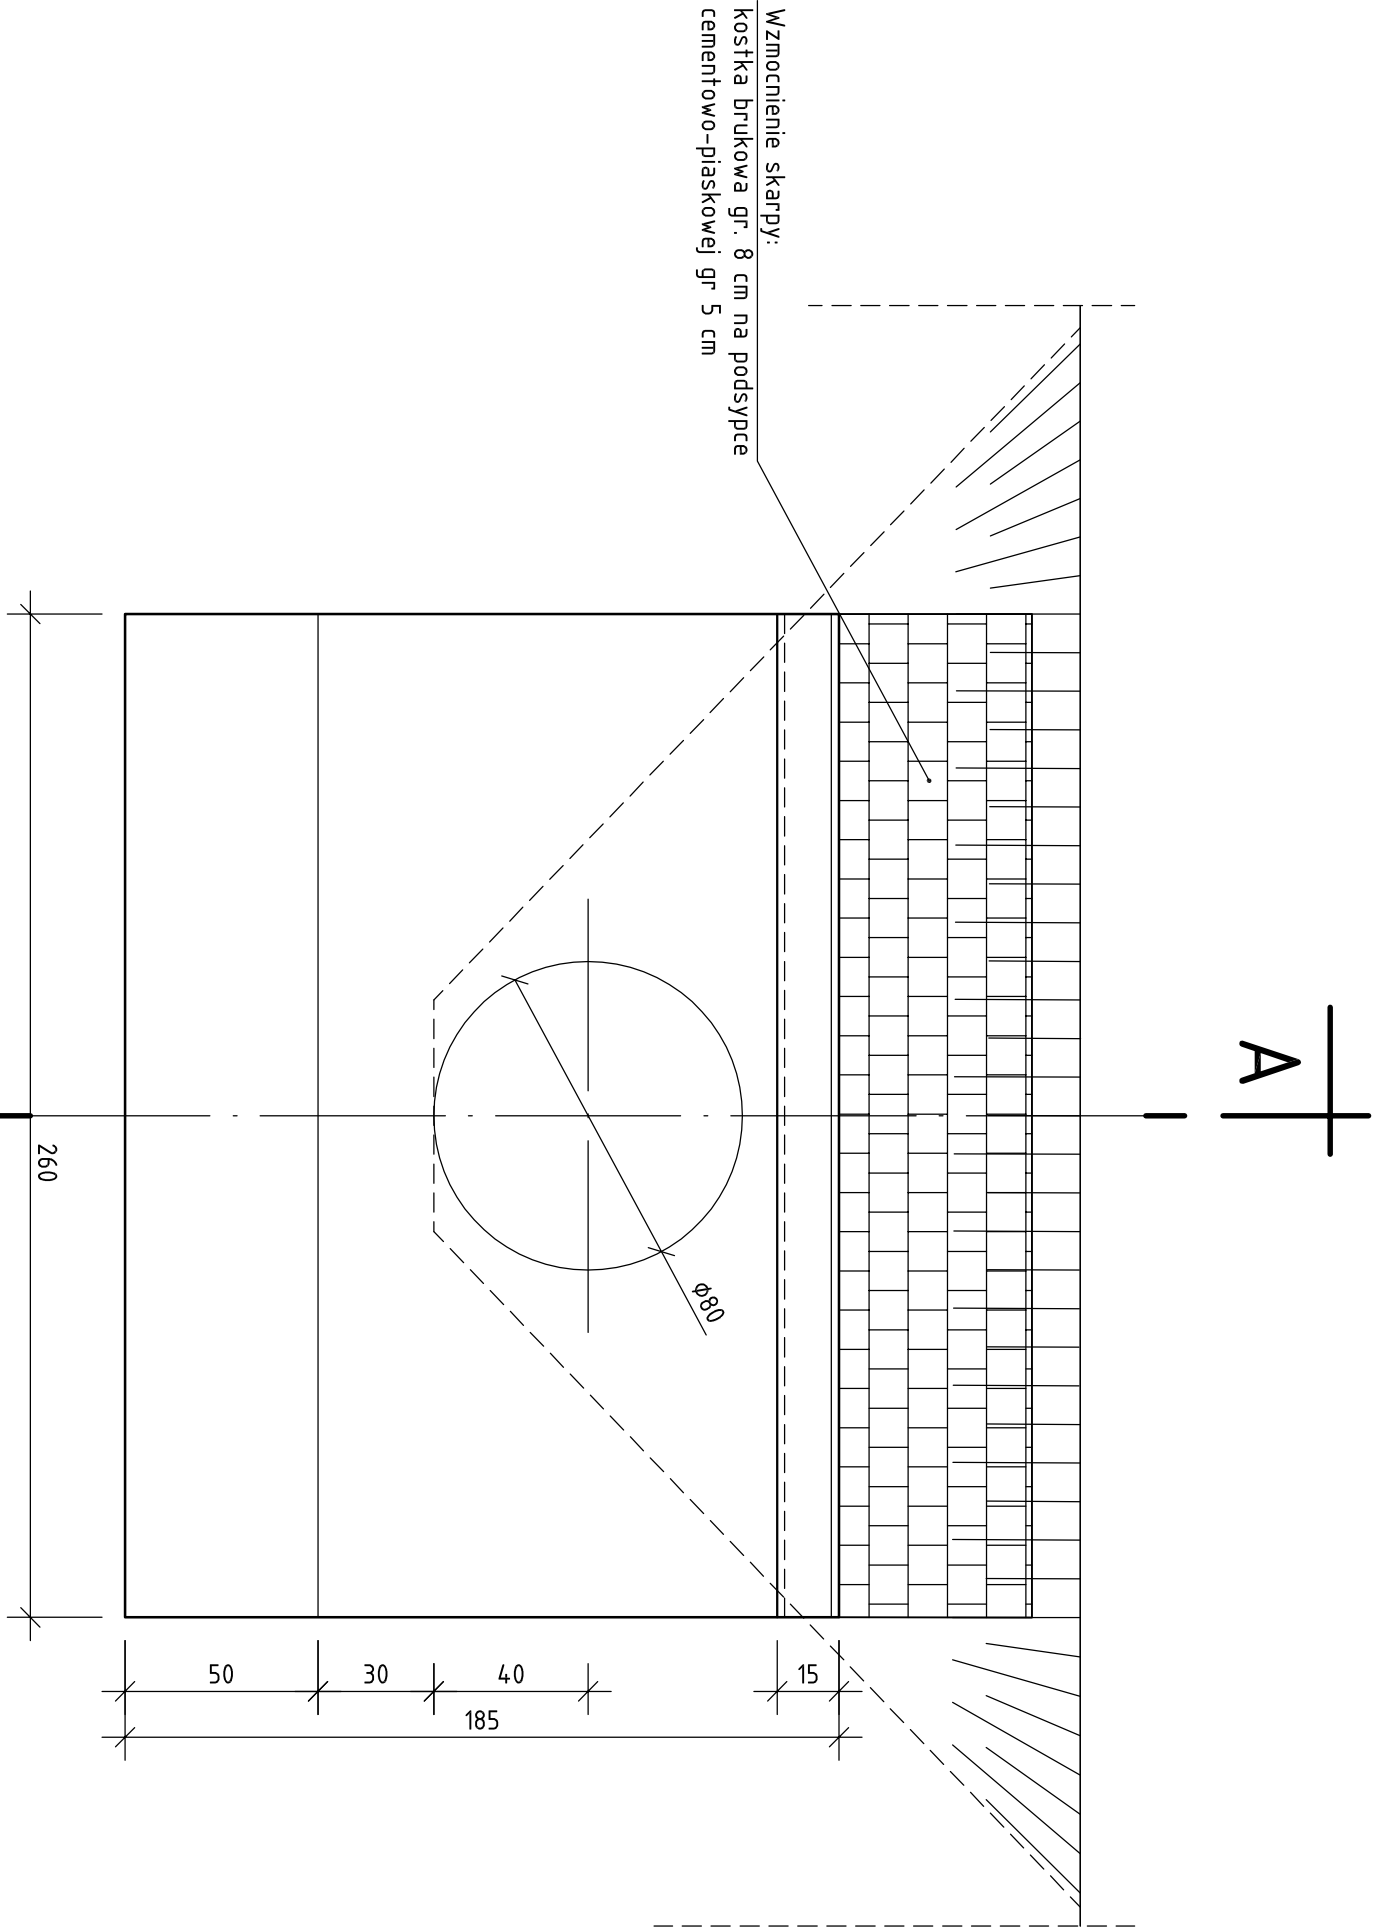


A


PRZYCZÓŁEK PRZEPUSTU
widok - skala 1: 20

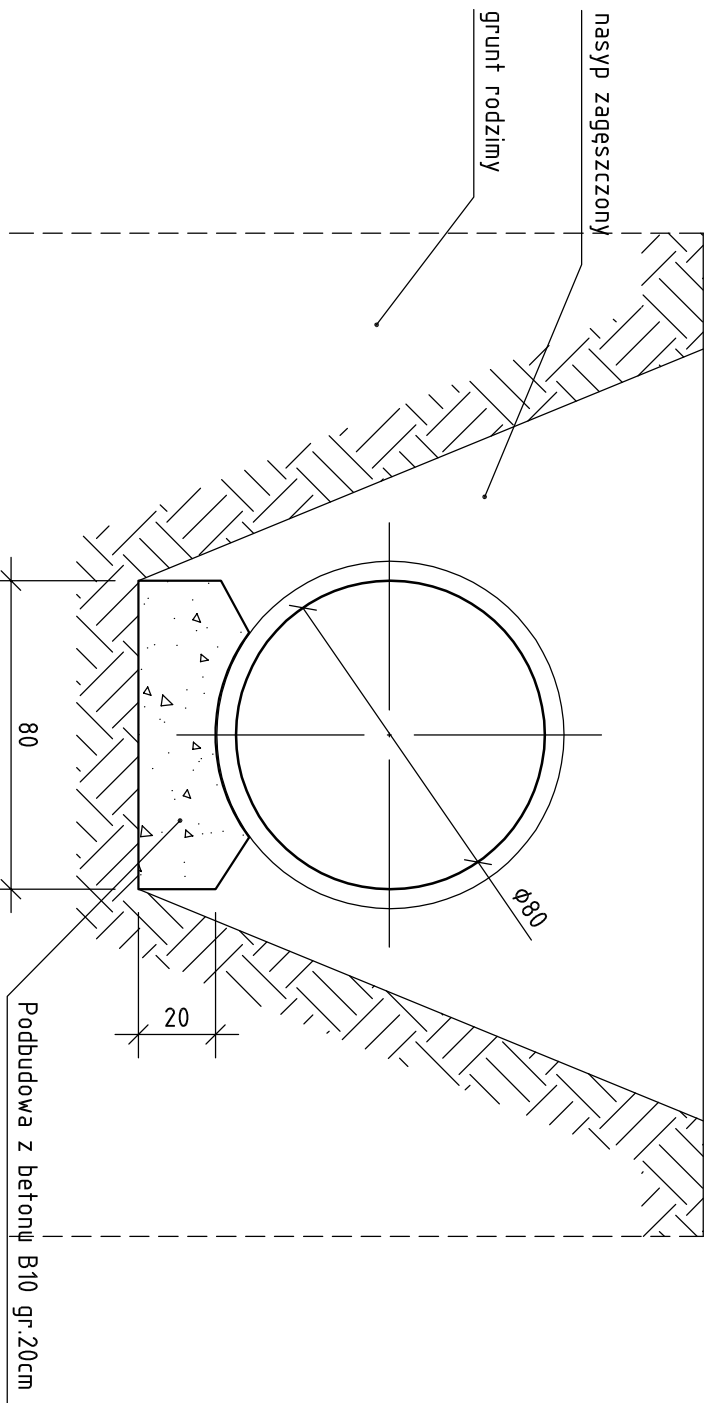

Posadowienie rur w przepięście
sposób układania rur w wykopie

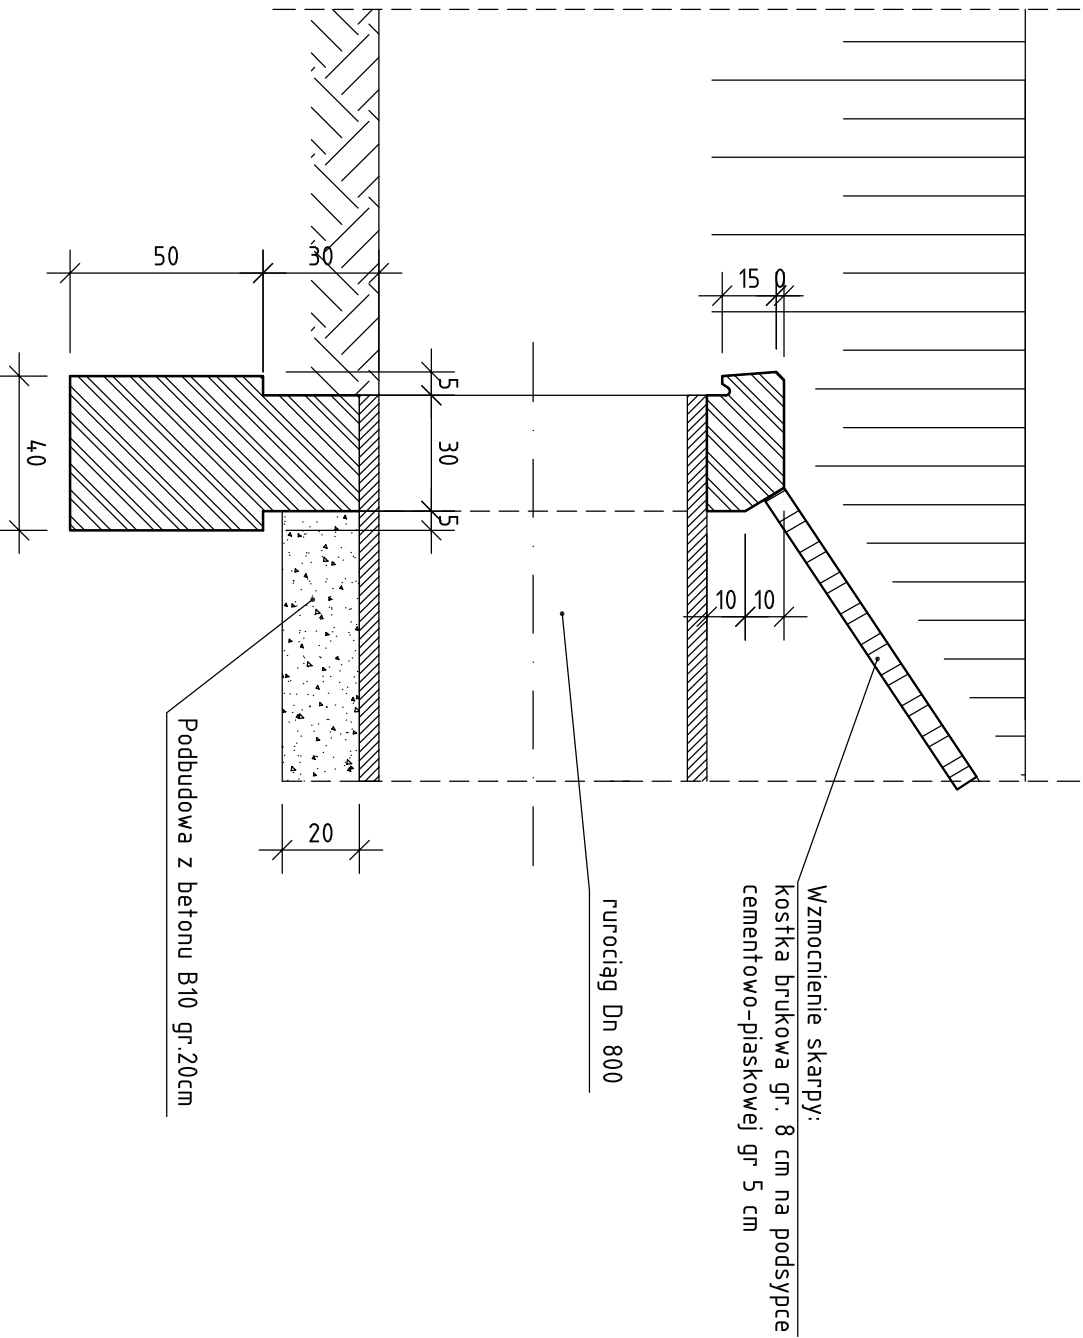

PRZĘKROJ A - A skala 1: 20

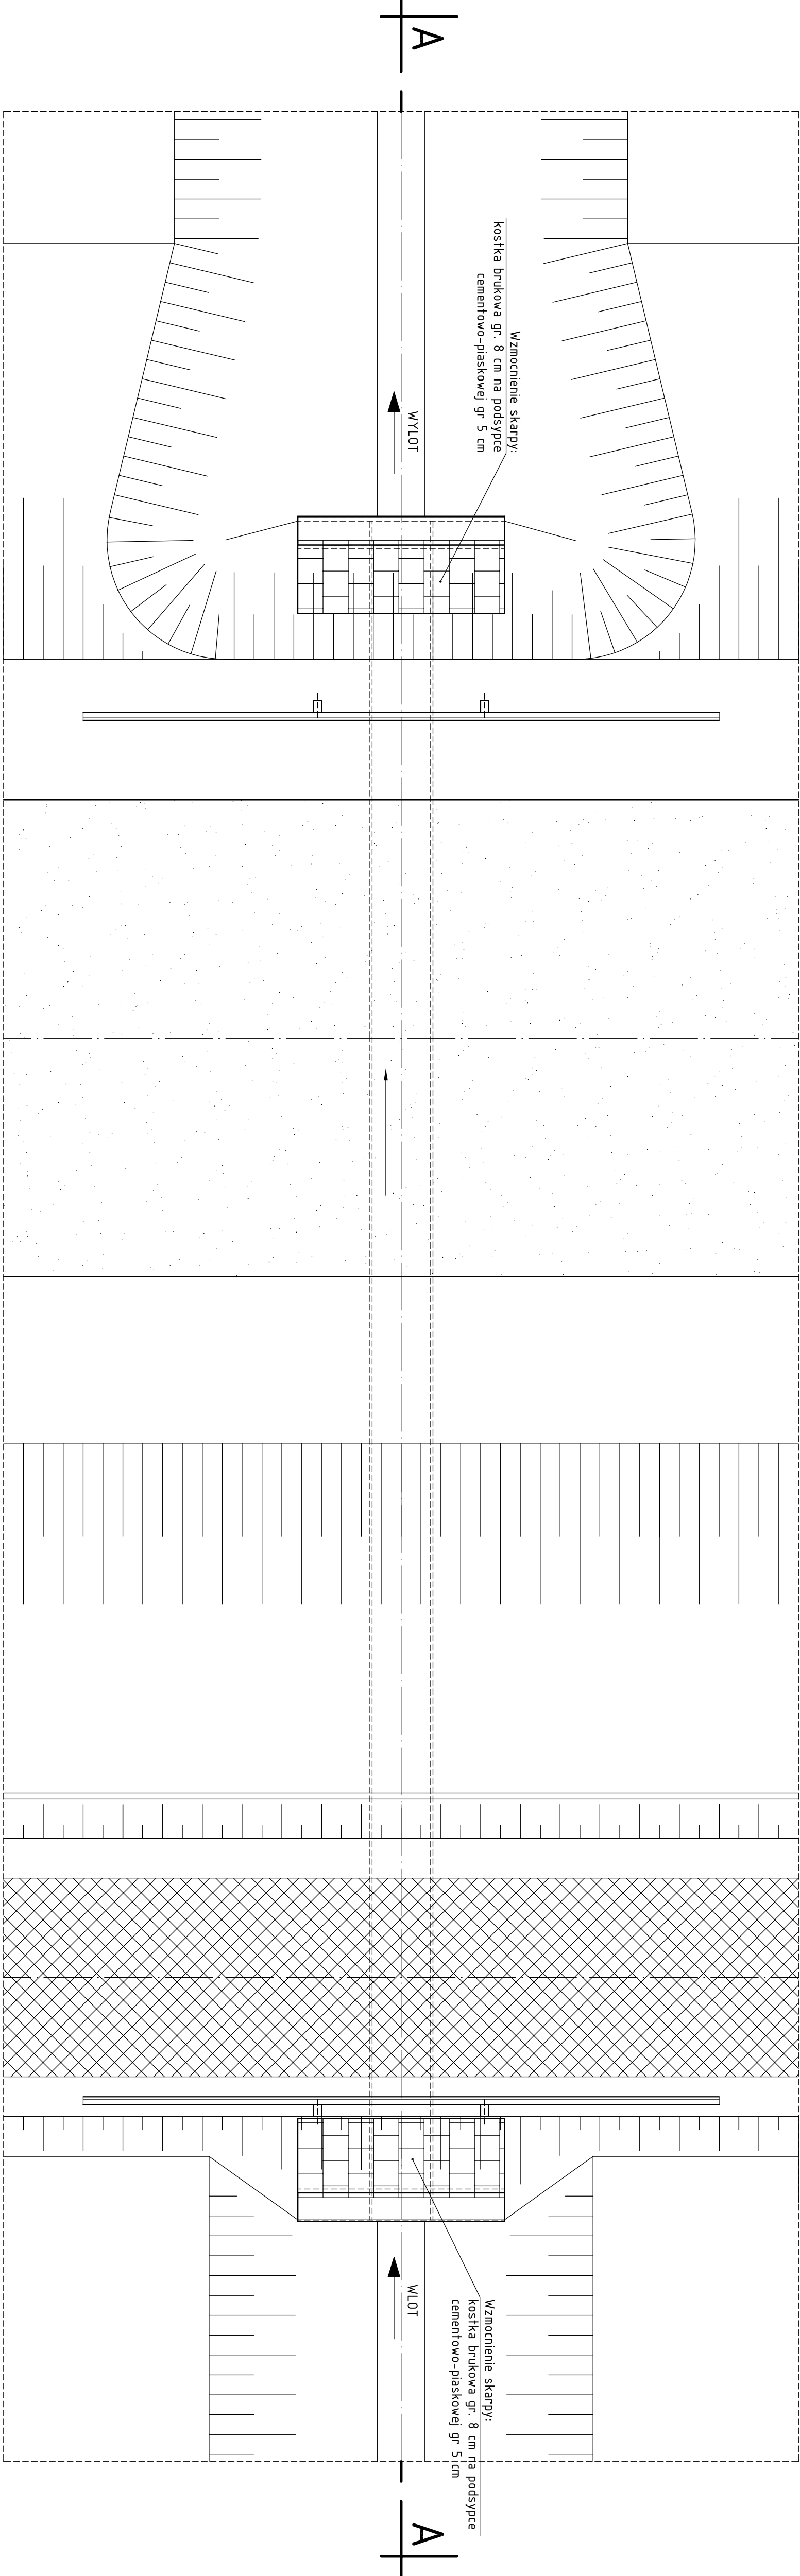

WIDOK Z GÓRY

1:500		1:500	
Przebieg na rowie "Na" w ciągu drogi krajowej nr 32		8	
Rów "Na" w km 2+120, grunty m. Jaromierz		1:500	
PRZEPUST DROGOWY D-80		1:500	
1:500		1:500	