



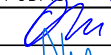
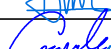
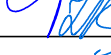



LEGENDA

1. OS AUTOSTRADY
2. PAS DZIELACY
3. JEZDNI AUTOSTRADY
4. SIECIK DROGOWY
5. STUZIENNI SCIEKOWE
6. KANALIZACJA DESZCZOWA
7. POSADZE GRUNTOWE
8. SKARPA NASPIL
9. ROW WYKOPOWY
10. SKARPA WYKOPU
11. PASA TECHNOLOGICZNA
12. ROW OPASKOWY
13. RUROCIAG DRENARSKI
14. DROGA DOJAZDOWA
15. DROGA DOJAZDOWA
16. ZASYPANIE I UKSZTALTOWANIE TERENU
17. GRANICA PASA DROGOWEGO AUTOSTR.
18. LINIA ZAJECIA NIERUCHOMOŚCI NA CZAS PROWADZENIA ROBÓT BUDOWLANYCH
19. GRANICA TERENU OBJĘTEGO WNIOSEM O ODDATKOWE STAL ZAJĘCIE TERENU W TRYBIE USTAWY O SZCZEGÓLNYCH ZASADACH PRZYGOTOWANIA I REALIZACJI INWESTYCJI W ZAKRESIE DROG KRAJOWYCH Z 09.10.2009
20. BARIERY ENERGOCHŁONNE
21. OŚWIECLENIE
22. EKRAN PRZECIHAŁASOWY
23. OGRÓDZENIE Z BRAMAMI
24. PRZEWODY KANALIZACJI ALARMOWEJ SC
25. ELEWACJE ANTYKORYZYJNE
26. SIECIK PRZYKRYWADZOWY TROJAKATNY
27. SIECIK NASKARPOWY

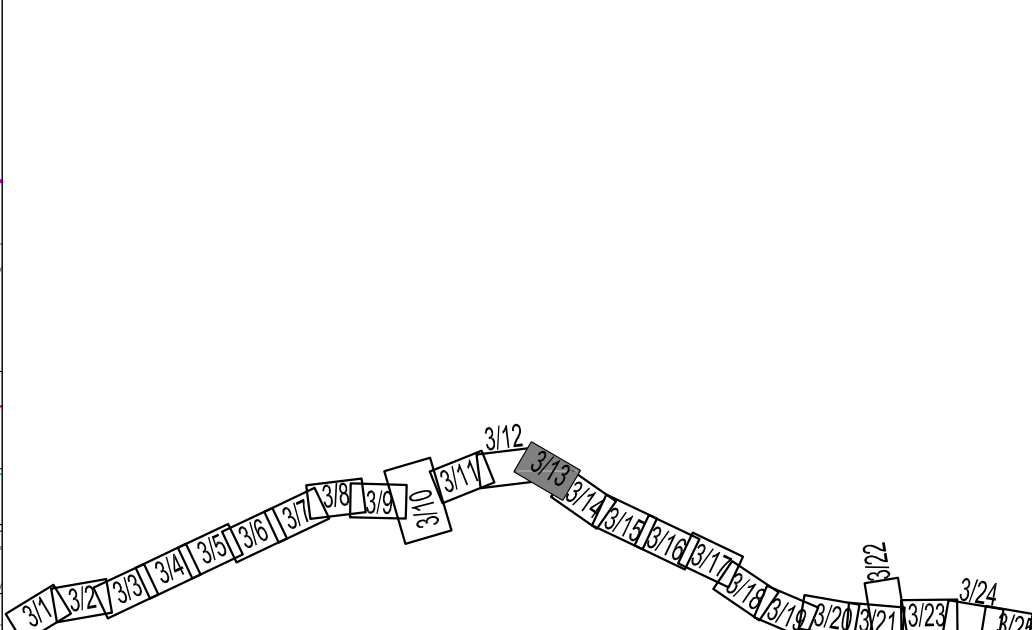

 40-078 Katowice, Plac Wolności 6/4 tel. (+48) 32 259 72 01, 259 77 14 fax (+48) 32 253 52 01		KONSORCJUM FIRM  Miejska Spółka Odrodzenia - Projektowa S.A. 25-100 Tarnobrzeg, ul. Kosciuszki 5 A tel. (+48) 32 253 52 01, 325 40 39	
Biuro projektowe:			
 40-078 Katowice, Plac Wolności 6/4 tel. (+48) 32 259 72 01, 259 77 14 fax (+48) 32 253 52 01		40-078 Katowice, Plac Wolności 6/4 tel. (+48) 32 259 72 01, 259 77 14 fax (+48) 32 253 52 01	
INWESTYCJA: AUTOSTRADA PŁATNA A1 – ODCINEK OD WIEŻA "ŚWIERKLAN" (BEZ WIEŻA) DO GRANICY PAŃSTWA Z REPUBLIKĄ CZECHĄ W GORZYCZAKACH OD KM 558+000 DO KM 559+100, DŁUGOŚĆ: 10,10 KM			
NR ZLECENIA: K1 0288	OBJEKT: AUTOSTRADA PŁATNA A1	TM: I.1	DATA OPRACOWANIA: 31.07.2005r.
STADIUM: OZDAR	BRANŻA: DROGOWA	STR.	SKALA: 1:1000
PROJEKT BUDOWLANY	TYTUŁ RYSUNKU: PLAN SYTUACYJNY od km 558+100 do km 559+100	NR RYS.: 3/13	
FUNKCJA	TYTUŁ, IMIĘ I NAZWISKO	NR UPRAWNIENIA	PODPIS
Główny Projektant	mgr inż. Andrzej Mirowski	312/77 UW K-co	
Projektant	mgr inż. Andrzej Kłowski	878/76 UW K-co	
Projektant	mgr inż. Marek Czapla	530/070/PROGOS	
Weryfikator	mgr inż. Zdzisław Kozłowski	517/77 UW K-co	
Inwestor	GENERALNA DYREKCJA DRÓG KRAJOWYCH I AUTOSTRAD ODRODZENIE W KATOWICACH		