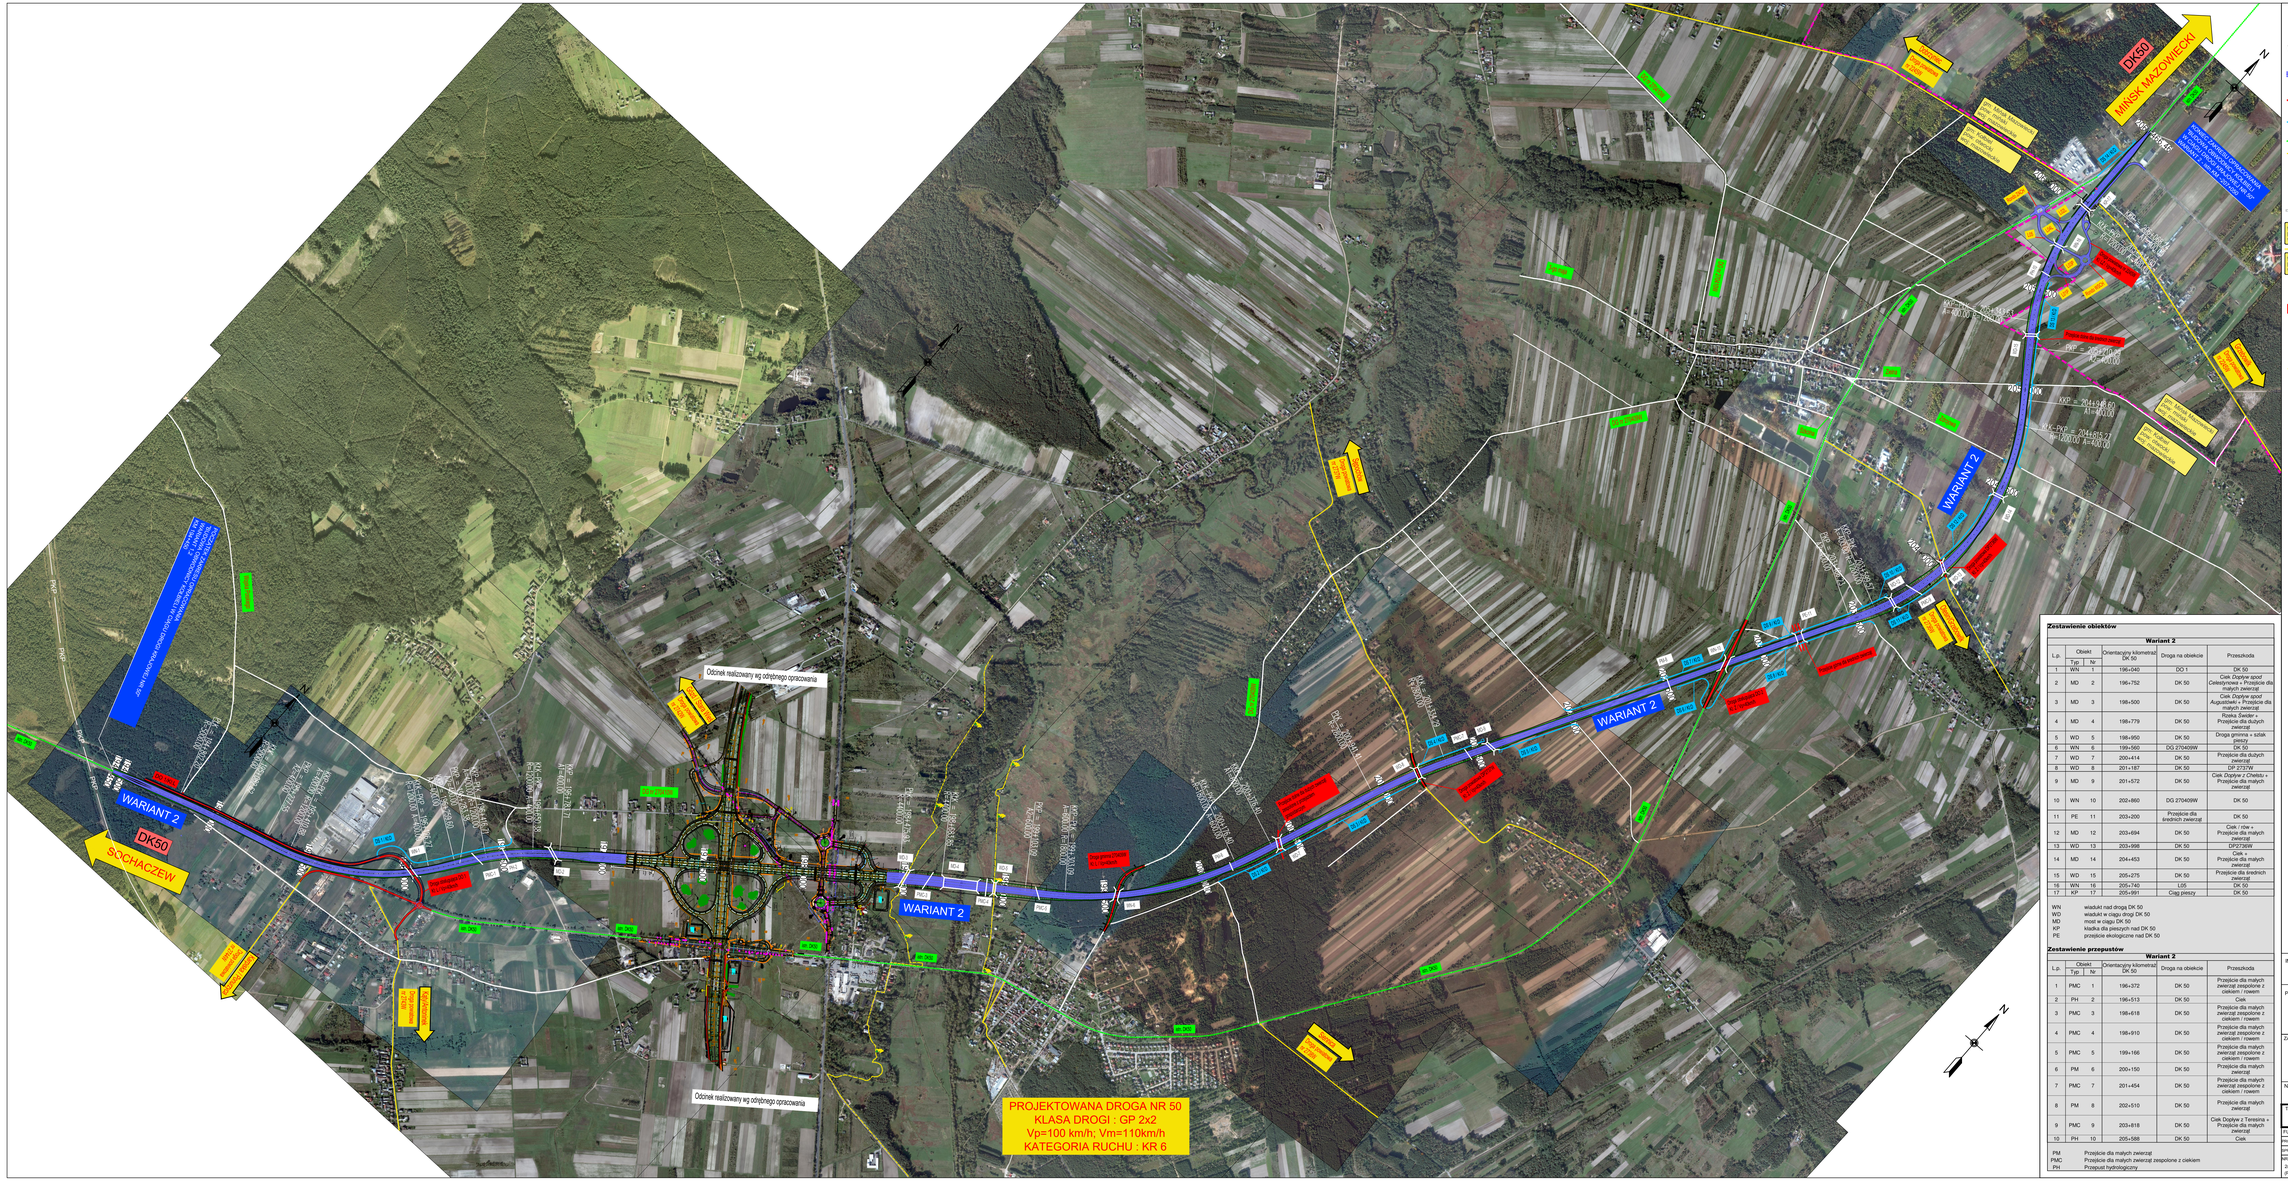

LEGENDA

Wariant przebiegu trasy prjektowanej DK50:

- Wariant 2
- Projektowane drogi poprzeczne /obsługujące
- Projektowane drogi serwisowe (dojazdowe)
- Istniejąca droga krajowa nr 50
- Istniejące drogi powiatowe
- Kierunki i nazwy dróg
- Istniejące drogi gminne
- Granica powiatów i gmin
- Opis dróg poprzecznych
- Opis przejść dla zwierząt
- Budynek mieszkalny do wyburzenia
- Budynek gospodarczy do wyburzenia
- Szlak turystyczny
- WM-6 Wiadukt nad proj. drogą DK50
- WD-5 Wiadukt w ciągu proj. drogi DK50
- MD-3 Most w ciągu proj. drogi DK50
- PE-11 Przejście ekologiczne nad proj. drogą DK50
- PM-6 Przejście dla małych zwierząt
- PMZ-7 Przejście dla małych zwierząt zespolone z ciekiem
- PH-2 Przepust hydrologiczny

Zestawienie obiektów

	Wariant 2				
L.p.	Obiekt Typ	Obiekt Nr	Orientacyjny kilometraż DK 50	Droga na obiekcie	Przeszkoda
1	WN	1	196+040	DO 1	DK 50
2	MD	2	196+752	DK 50	Ciek,Dopływ spod Celestynowa + Przejście dla małych zwierząt
3	MD	3	198+500	DK 50	Ciek ,Dopływ spod Augustówki + Przejście dla małych zwierząt
4	MD	4	198+779	DK 50	Rowka Świder + Przejście dla dużych zwierząt
5	WD	5	198+950	DK 50	Droga gminna + szlak turystyczny
6	WN	6	199+500	DG 270409W	DK 50
7	WD	7	200+414	DK 50	Przejście dla dużych zwierząt
8	WD	8	201+187	DP 2727W	DK 50
9	MD	9	201+572	DK 50	Ciek ,Dopływ z Chełsu + Przejście dla małych zwierząt
10	WN	10	202+860	DG 270409W	DK 50
11	PE	11	203+200	Przejście dla średnich zwierząt	DK 50
12	MD	12	203+694	DK 50	Ciek / rów + Przejście dla małych zwierząt
13	WD	13	203+998	DK 50	DP2736W
14	MD	14	204+453	DK 50	Ciek + Przejście dla małych zwierząt
15	WD	15	205+275	DK 50	Przejście dla średnich zwierząt
16	WN	16	205+740	LIS	DK 50
17	KP	17	205+991	Ciąg pieszy	DK 50

WN wiadukt nad drogą DK 50
WD wiadukt w ciągu drogi DK 50
MD most w ciągu DK 50
KP kładka dla pieszych nad DK 50
PE przejście ekologiczne nad DK 50

Zestawienie przepustów

	Wariant 2				
L.p.	Obiekt Typ	Obiekt Nr	Orientacyjny kilometraż DK 50	Droga na obiekcie	Przeszkoda
1	PMC	1	196+372	DK 50	Przejście dla małych zwierząt zespolone z ciekiem / rowem
2	PH	2	196+513	DK 50	Ciek
3	PMC	3	198+618	DK 50	Przejście dla małych zwierząt zespolone z ciekiem / rowem
4	PMC	4	198+910	DK 50	Przejście dla małych zwierząt zespolone z ciekiem / rowem
5	PMC	5	199+166	DK 50	Przejście dla małych zwierząt zespolone z ciekiem / rowem
6	PM	6	200+150	DK 50	Przejście dla małych zwierząt
7	PMC	7	201+454	DK 50	Przejście dla małych zwierząt zespolone z ciekiem / rowem
8	PM	8	202+510	DK 50	Przejście dla małych zwierząt
9	PMC	9	203+818	DK 50	Ciek Dopływ z Teresina + Przejście dla małych zwierząt
10	PH	10	205+588	DK 50	Ciek

PM Przejście dla małych zwierząt
PMC Przejście dla małych zwierząt zespolone z ciekiem
PH Przepust hydrologiczny

INWESTOR
GENERALNA DYREKCJA DRÓG KRAJOWYCH I AUTOSTRAD
ODDZIAŁ W WARSZAWIE, 03-808 WARSZAWA, UL. MIŃSKA 25

PROJEKTANT
TRAKT sp. z o.o. sp.k.
40-159 Katowice, ul. Jesionowa 9a
tel. (0-32) 226-12-70, fax. (0-32) 220-70-04
trakt@trakt.eu

ZADANIE: STUDIUM TECHNICZNO-EKONOMICZNO-ŚRODOWISKOWE WRAZ Z MATERIAŁAMI DO UZYSKANIA DECYZJI O ŚRODOWISKOWYCH UWARUNKOWANIACH DLA ZADANIA BUDOWA OBWODNICY KOLBIELI W CIĄGU DROGI KRAJOWEJ NR 50

NAZWA OPRACOWANIA: TOM A CZĘŚĆ OGÓLNA / TOM A 6. CZĘŚĆ RYSUNKOWA

TYTUŁ RYSUNKU: PLAN SYTUACYJNY WARIANT 2

FUNKCJA	IMIĘ I NAZWISKO	BRANŻA/UMIEJ.UPRAWNIEŃ	PODPIS
PROJEKTANT	mgr inż. Michał Czaudema	drogi/SLK/0212/POOD/06	
SPRAWDZAJĄCY	inż. Romuald Drubek	drogowa SLK/0632/POOD/11	

NR UMOWY	SKALA	DATA	STADIUM	BRANŻA	NR RYS.
2/2017 (PR-TJN/2017)	1:10000	WRZESIEŃ 2017	STEŚ	DROGOWA	2.01.W2