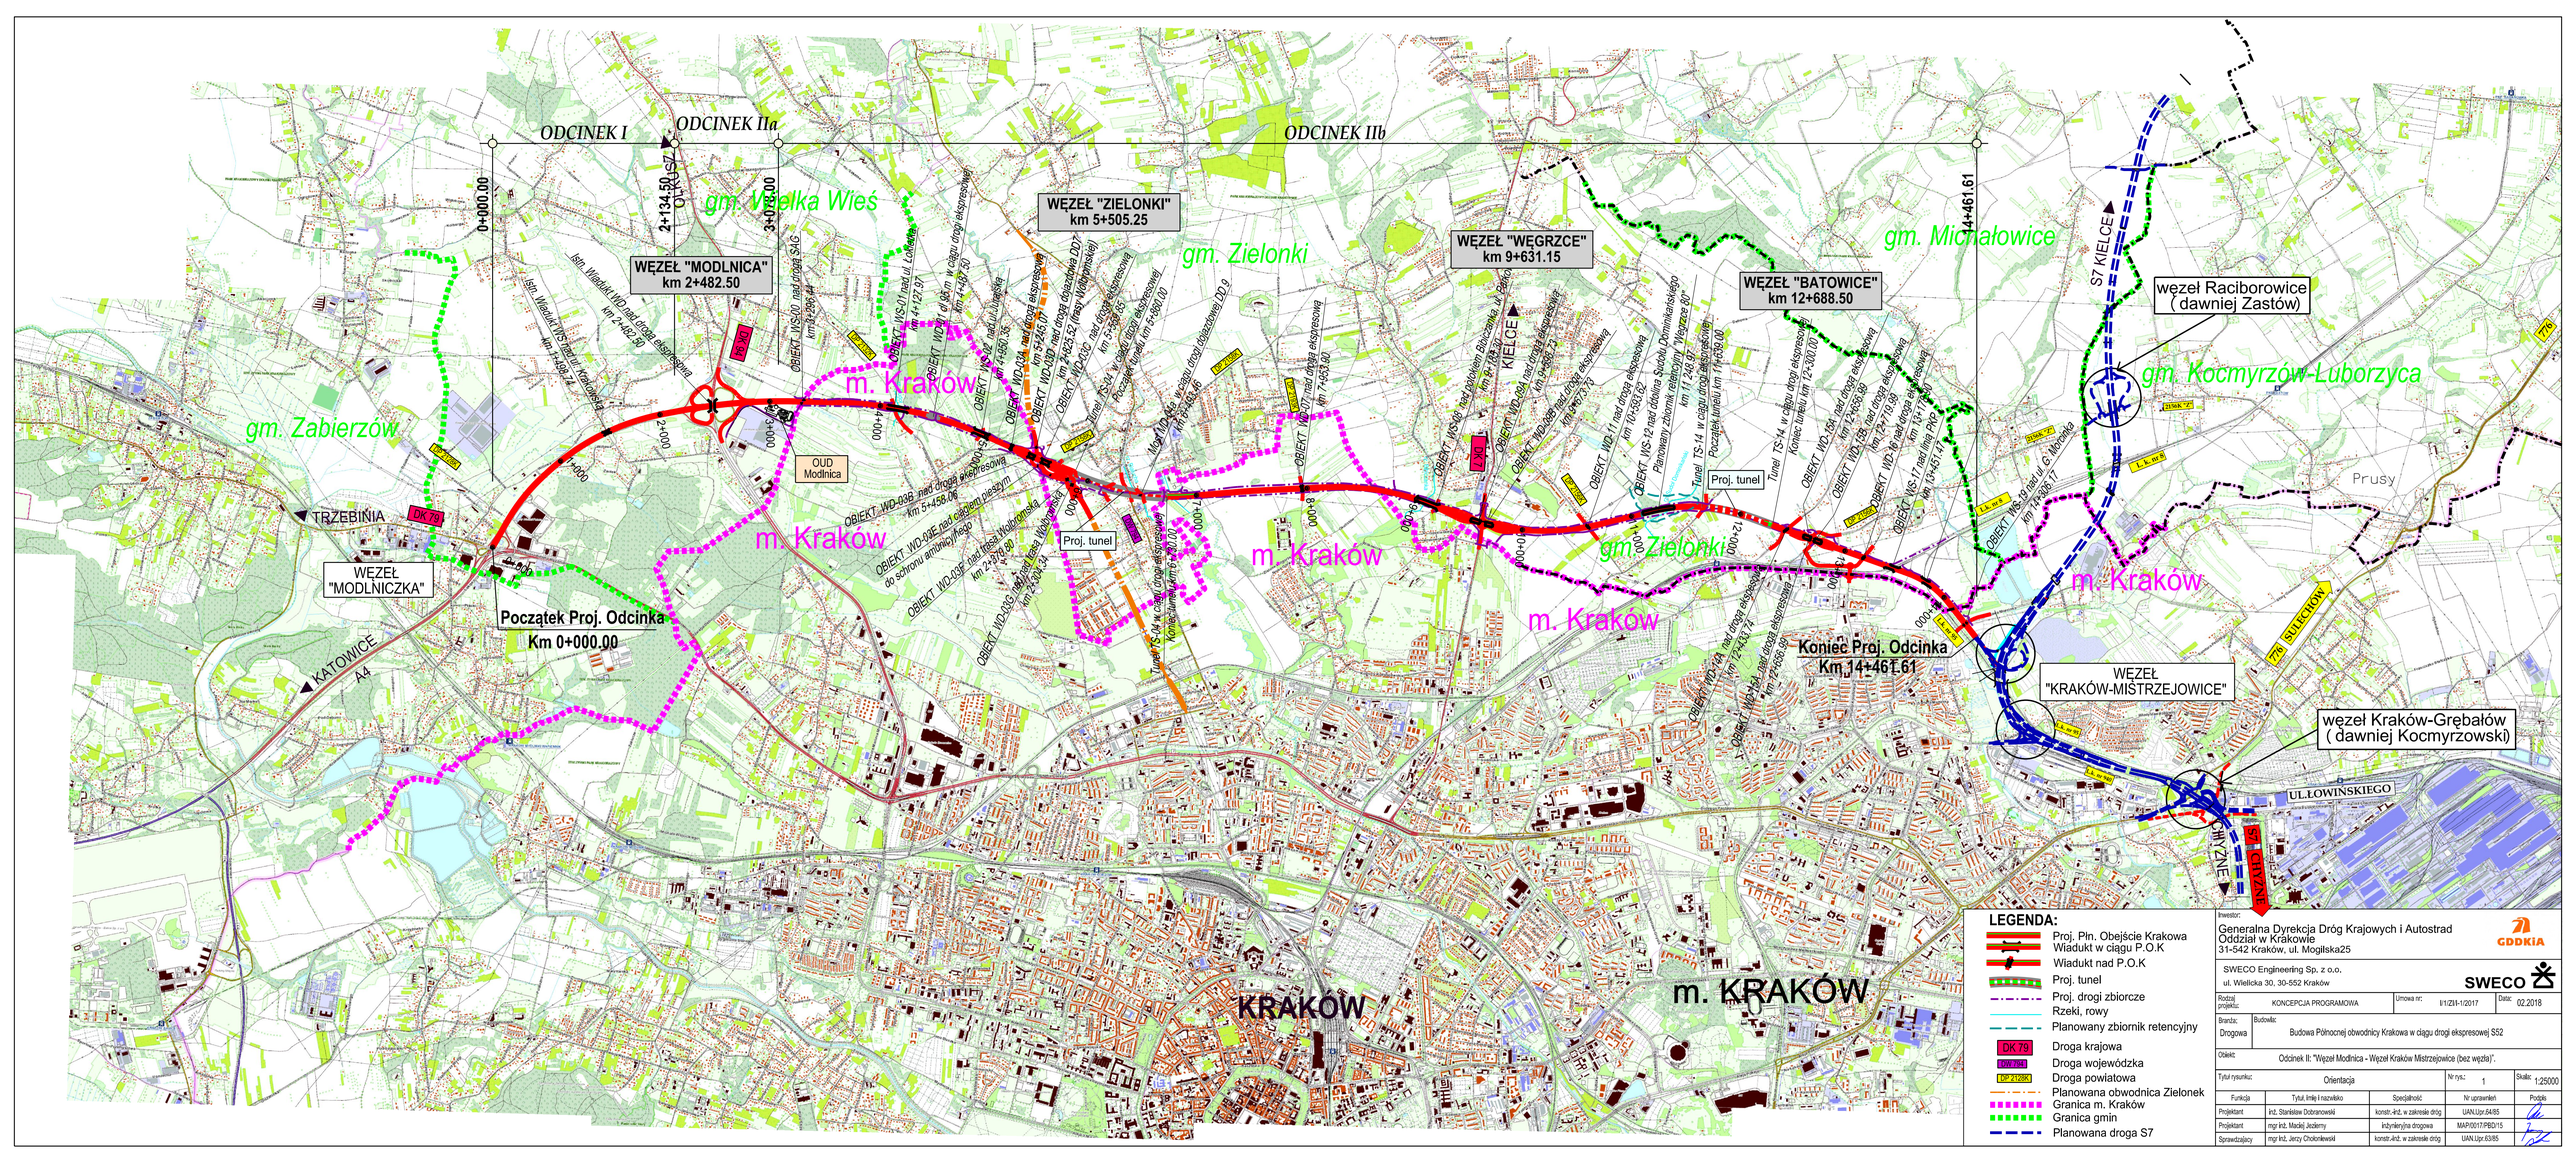
ODCINEK I
ODCINEK IIa
ODCINEK IIb
0+000.00
2+134.50
3+000.00
14+461.61
WĘZEŁ "MODLNICA" km 2+482.50
WĘZEŁ "ZIELONKI" km 5+505.25
WĘZEŁ "WĘGRZCE" km 9+631.15
WĘZEŁ "BATOWICE" km 12+688.50
WĘZEŁ "MODLNICZKA"
Początek Proj. Odcinka Km 0+000.00
Koniec Proj. Odcinka Km 14+461.61
WĘZEŁ "KRAKÓW-MISTRZEJOWICE"
węzeł Raciborowice (dawniej Zastów)
węzeł Kraków-Grębałów (dawniej Kocmyrzowski)
Proj. tunel
OUD Modlnica
gm. Wielka Wieś
gm. Zielonki
gm. Michałowice
gm. Zabierzów
gm. Kocmyrzów-Luborzyca
m. Kraków
m. KRAKÓW
KRAKÓW
TRZEBINIA
KATOWICE
A4
KIELCE
S7 KIELCE
Prusy
SUŁECHÓW
ULŁOWIŃSKIEGO
CHRZANÓW
DK 79
DW 794
DP 2708
DP 2709
DP