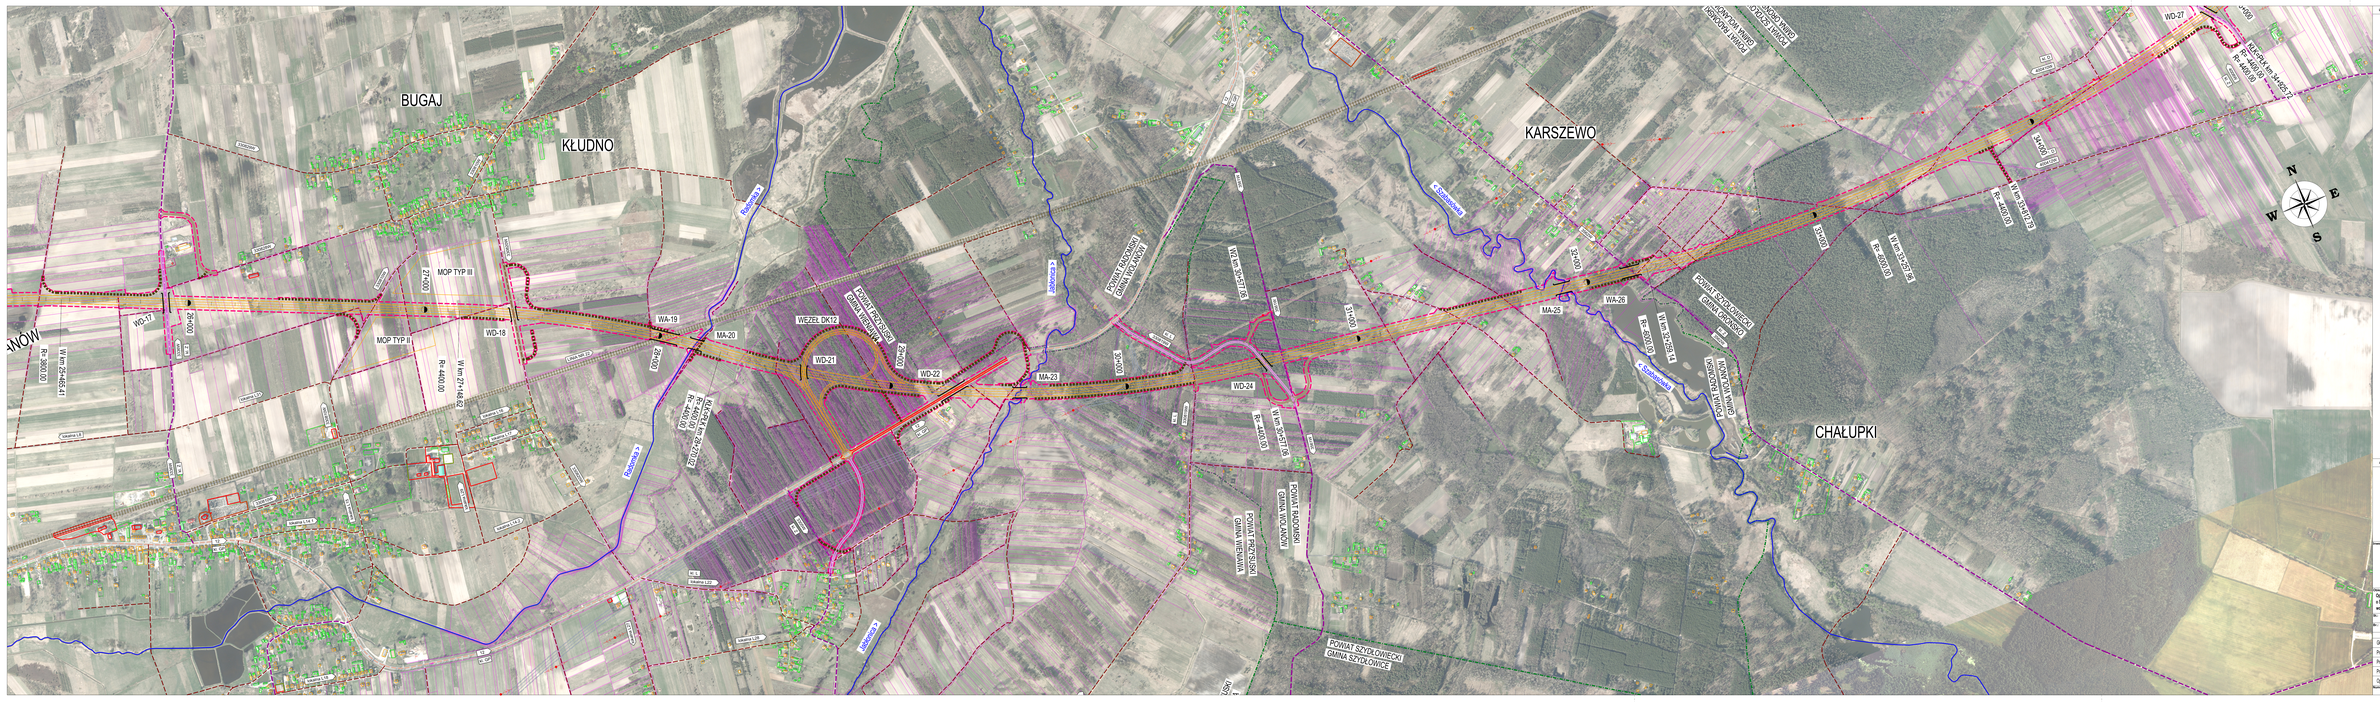
BUGAJ
KŁUDNO
KARSZEWO
CHAŁUPKI
WĘZEŁ DK12
MOP TYP III
MOP TYP II
WD-17
WD-18
WD-21
WD-22
WD-24
WD-27
WA-19
WA-20
WA-26
MA-20
MA-23
MA-25
S7-000
S7+000
S14+000
S21+000
S24+000
S27+000
Rondo nr 3
Rondo nr 4
Rondo nr