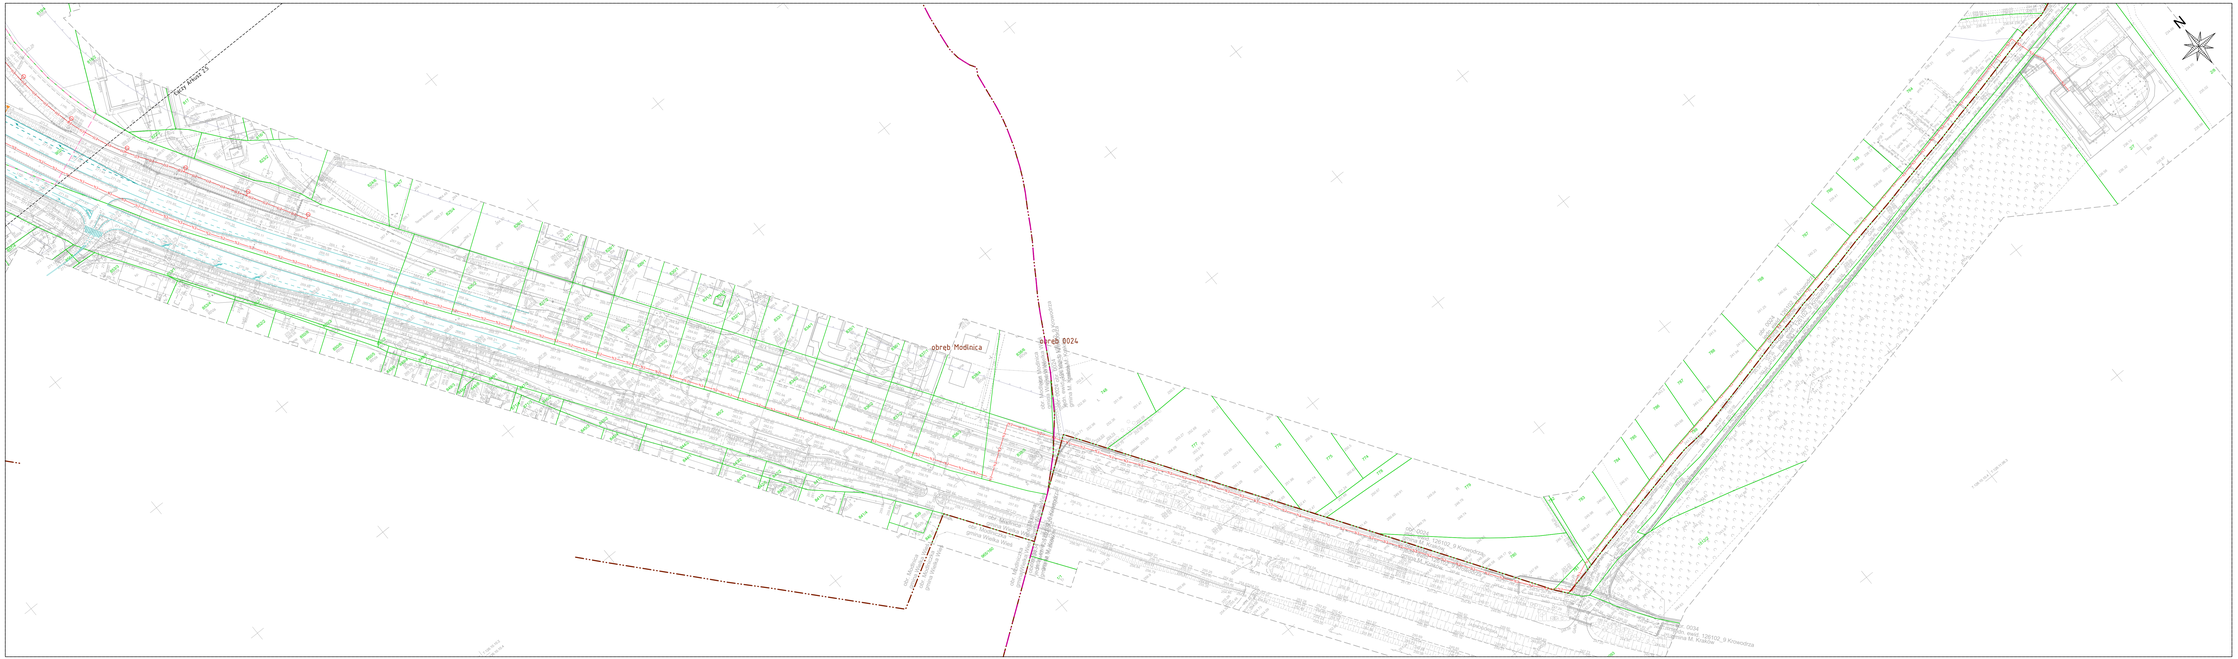

Inwestor:

Generalna Dyrekcja Dróg Krajowych i Autostrad
Oddział w Krakowie

Generalna Dyrekcja Dróg Krajowych i Autostrad
Oddział w Krakowie
ul. Mogilska 25, 31-542 Kraków

Wykonawca:

G L M Kraków

GÜLERMAK

mosty łódź

Gülermak Ağır Sanayi İnşaat ve Taahhüt A.Ş.
i vadisi, 6. Kısım, Kavaz Devriyolu,
23. Km. no: 111, 06830 Gölbaşı – Ankara, Turcja

Mosty Łódź S.A.
ul. Brzeźniowska 52,
94-172 Łódź

Gülermak Spółka z o.o.
ul. Grzybowska 80/82,
00-844 Warszawa

Projektant:

Multiconsult

Multiconsult Polska Sp. z o.o.
ul. Bonifraterska 11
00-203 Warszawa

Obiekt budowlany:

Zaprojektowanie i budowa drogi ekspresowej S52 odc. Północna Obwodnica Krakowa: węzeł Modlnica – węzeł Kraków Północ(węzeł Ibex wg.std)

Stadium: Projekt koncepcyjny	Tom: Materiały na prezentacje społeczne			
Branża: Drogowa	Tytuł rysunku: Plan sytuacyjny			
Numer umowy: 0.0044.GP1.0.000.027.22M.001	Data opracowania: czerwiec 2019	Skala: 1:1000	Numer rysunku: 2.4	Rewizja: