

Nazwa: Projekt czasowej organizacji ruchu drogowego i oznakowania z wyznaczeniem objazdów na czas zamknięcia odcinków drogi krajowej nr 78 w związku z realizacją zadania pn.: **"Rozbudowa drogi krajowej nr 78 na odcinku Kije - Chmielnik"**.

Zamawiający: P.R.I. FART Sp. z o.o., ul. Ściegiennego 268A, 25-116 Kielce


Konsorcjum Wykonawców: TK INŻYNIERIA, Paweł Goik ul. Wiosenna 1A/118 25-534 Kielce

Projektował: mgr inż. Ewa Saylor	Podpis:	Data: maj 2019	Skala: 1 : 50000
Projektował: mgr inż. Paweł Goik	Podpis:	Nr projektu: TOR 4-2019	Nr rys.: 1b

**LEGENDA:**

- istniejące drogi krajowe
- istniejące drogi wojewódzkie
- istniejące drogi powiatowe i gminne
- trasa wprowadzonego objazdu dla pojeźdźcy 61(TOR 3.2019)
- odcinek B zamknięcia DK 78
- trasa objazdu dla zamknięcia odc. B
- lokalizacja i nr rys. projektu dla zamknięcia odcinka B DK 78 rys. II

**PLAN SYTUACYJNY DLA ZAMKNIĘCIA ODCINKA "B" DK 78**  
od km 223+400 do km 229+820 DK 78

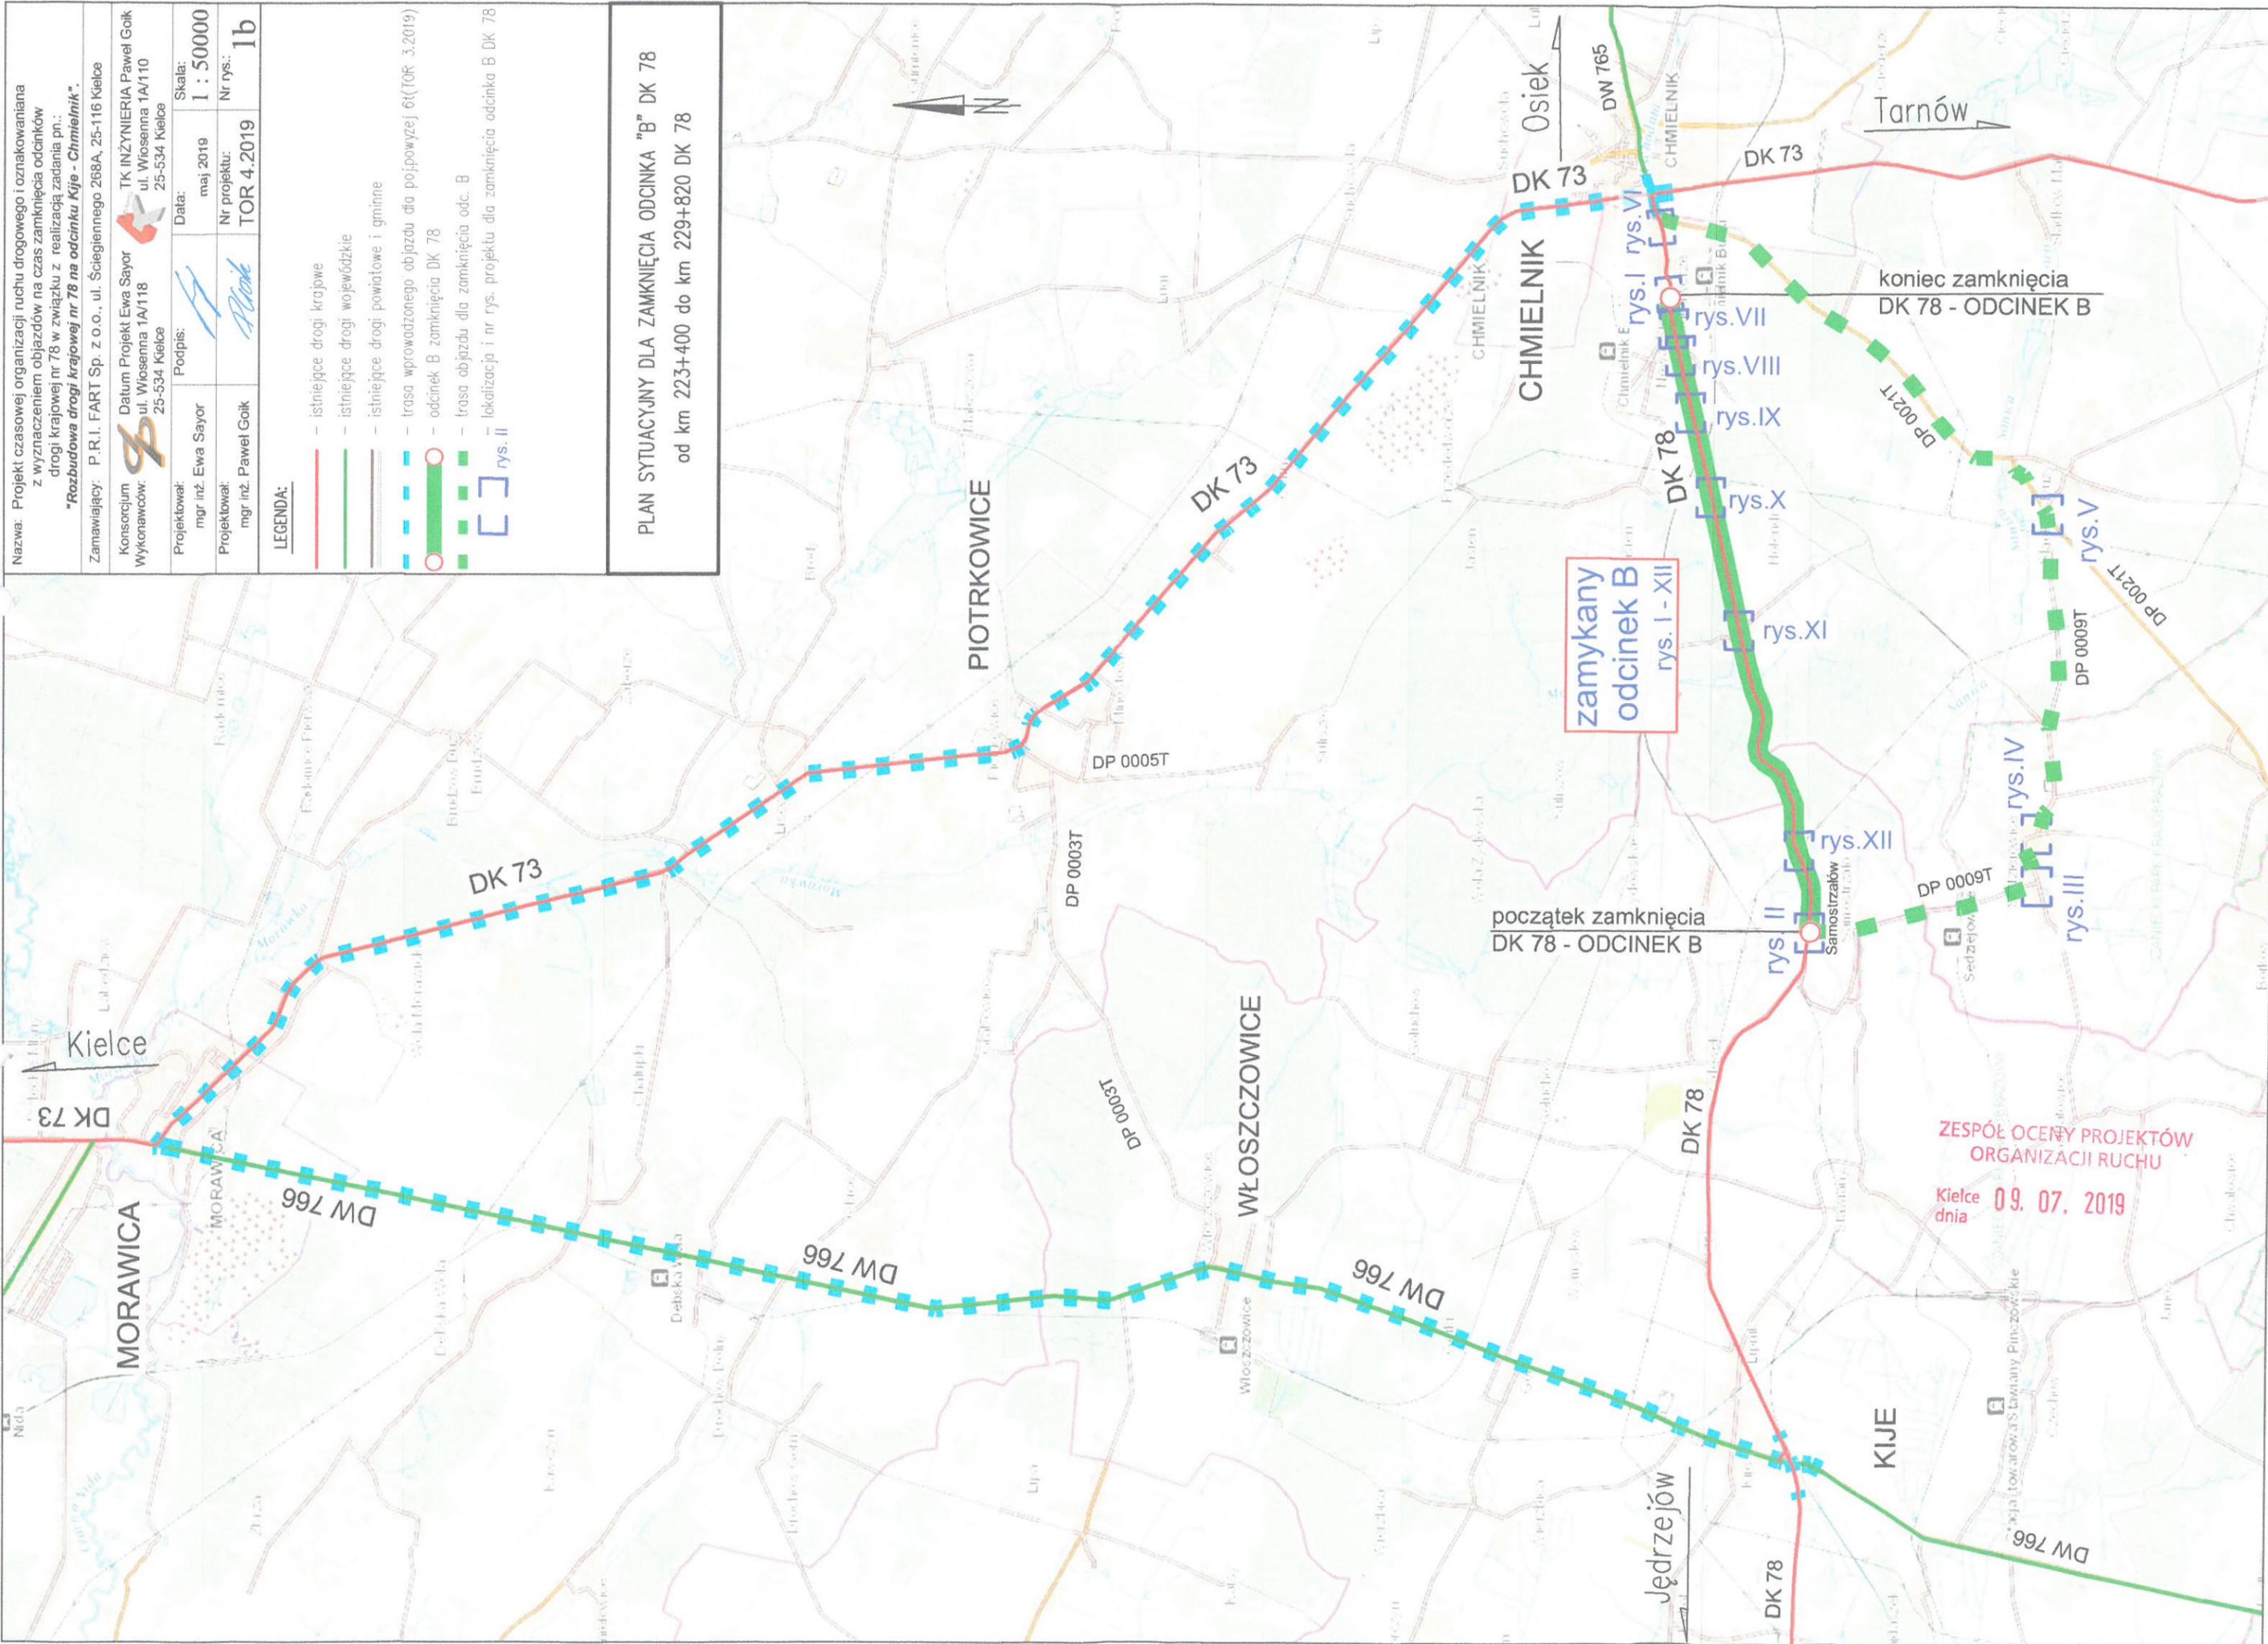

**zamykany odcinek B**  
rys. I - XII

**początek zamknięcia**  
DK 78 - ODCINEK B

**koniec zamknięcia**  
DK 78 - ODCINEK B

**ZESPÓŁ OCENY PROJEKTÓW ORGANIZACJI RUCHU**  
Kielce dnia 09.07.2019

Jędrzejów

KIJE

PIOTRKOWICE

CHMIELNIK

Tarnów

Osiek

Kielce

MORAWICA

WŁOSZCZOWICE