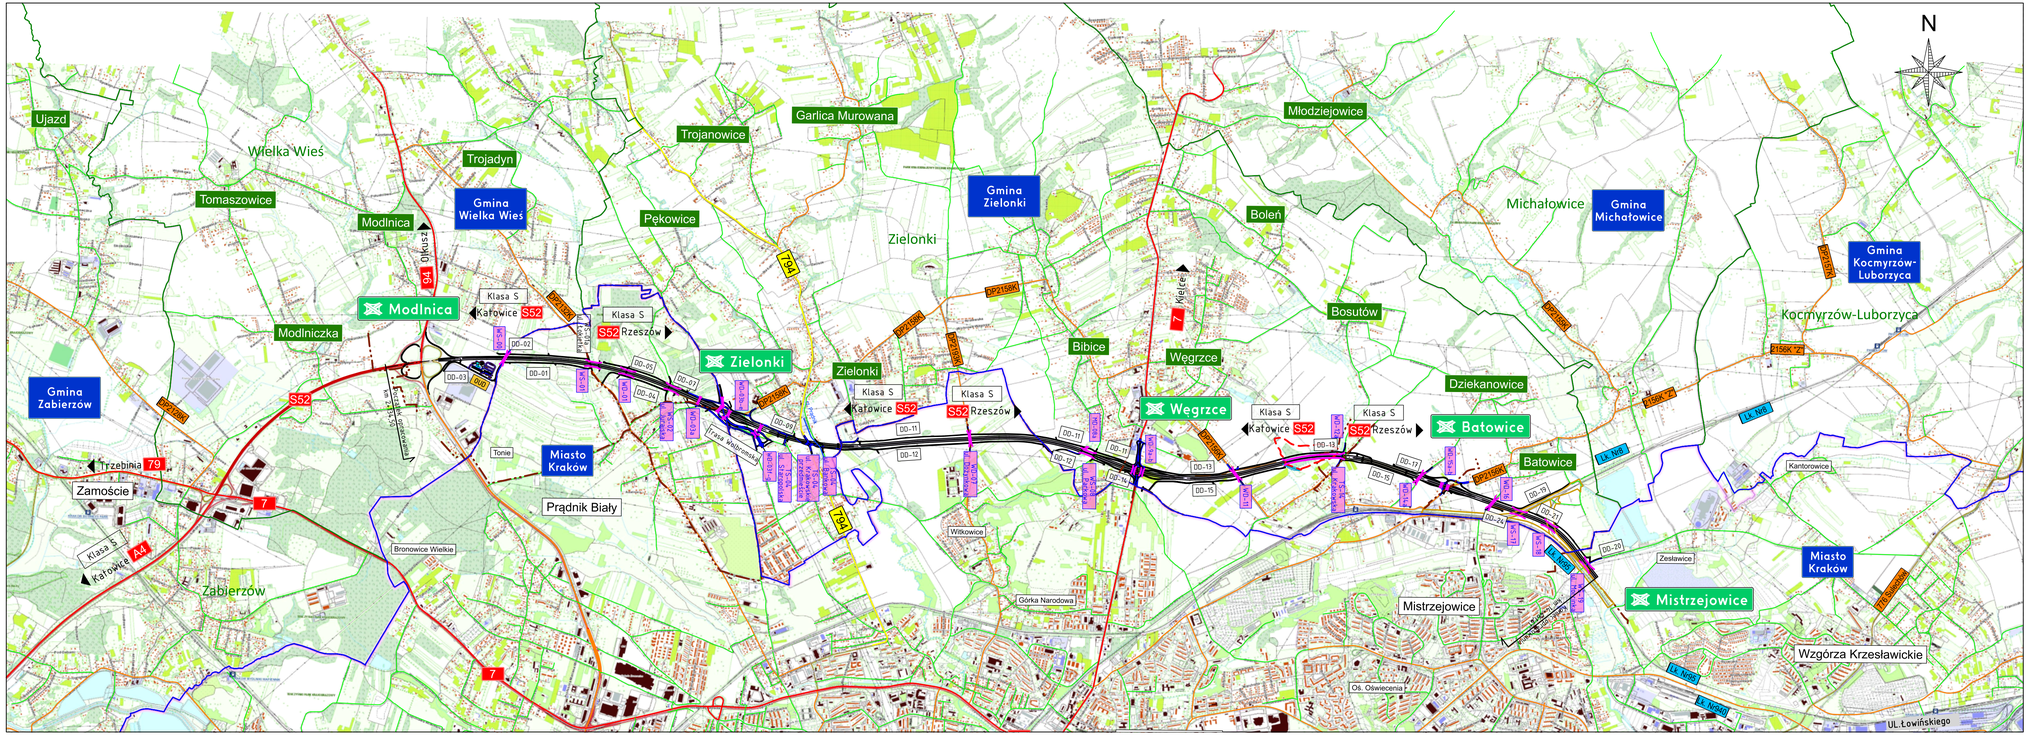

Legenda:

- Projektowana droga ekspresowa S52
- Rzeki, rowy
- Planowany zbiornik retencyjny
- 94 Droga krajowa
- 794 Droga wojewódzka
- DP2183K Droga powiatowa
- Granica m. Kraków
- Granica gmin
- Pękowice Nazwy miejscowości
- Bieńczyce Nazwy dzielnic
- Wiłkowice Nazwy dzielnic
- Węgrzce Projektowany węzeł drogowy
- DD-12 Projektowana droga dojazdowa
- TS-04 Ul. Staropolska Projektowana droga poprzeczna

Inwestor:
Generalna Dyrekcja Dróg Krajowych i Autostrad
Oddział w Krakowie
Generalna Dyrekcja Dróg Krajowych i Autostrad
Oddział w Krakowie
ul. Mogilska 25, 31-542 Kraków

Wykonawca:
G L M Kraków | GÜLERMAK | mosty łódź
Gülermak Ağir Sanayi İnşaat ve Taahhüt A.S. z siedzibą w Ankarze, Konya Devleteyolu, 23. Km, no. 111, 06830 Gölbaşı – Ankara, Turcja
Mosty Łódź S.A. ul. Bratysławska 52, 94-112 Łódź
Gülermak Spółka z o.o. ul. Grzybowska 80/82, 00-844 Warszawa

Projektant:
Multiconsult
Multiconsult Polska Sp. z o.o. ul. Bonifraterska 17, 00-203 Warszawa

Obiekt budowlany:
Zaprojektowanie i budowa drogi ekspresowej S52 odc. Północna Obwodnica Krakowa: węzeł Modlnica – węzeł Kraków Mistrzejowice (bez węzła)

Stadium:	Tom:			
Projekt budowlany				
Branża: Drogowa	Tytuł rysunku: Plan orientacyjny			
Numer umowy: D.KRAK.-DPT.-S.-000.-COT.-CON.-0001	Data opracowania: maj 2019	Skala: 1:25000	Numer rysunku: 1	Rewizja