

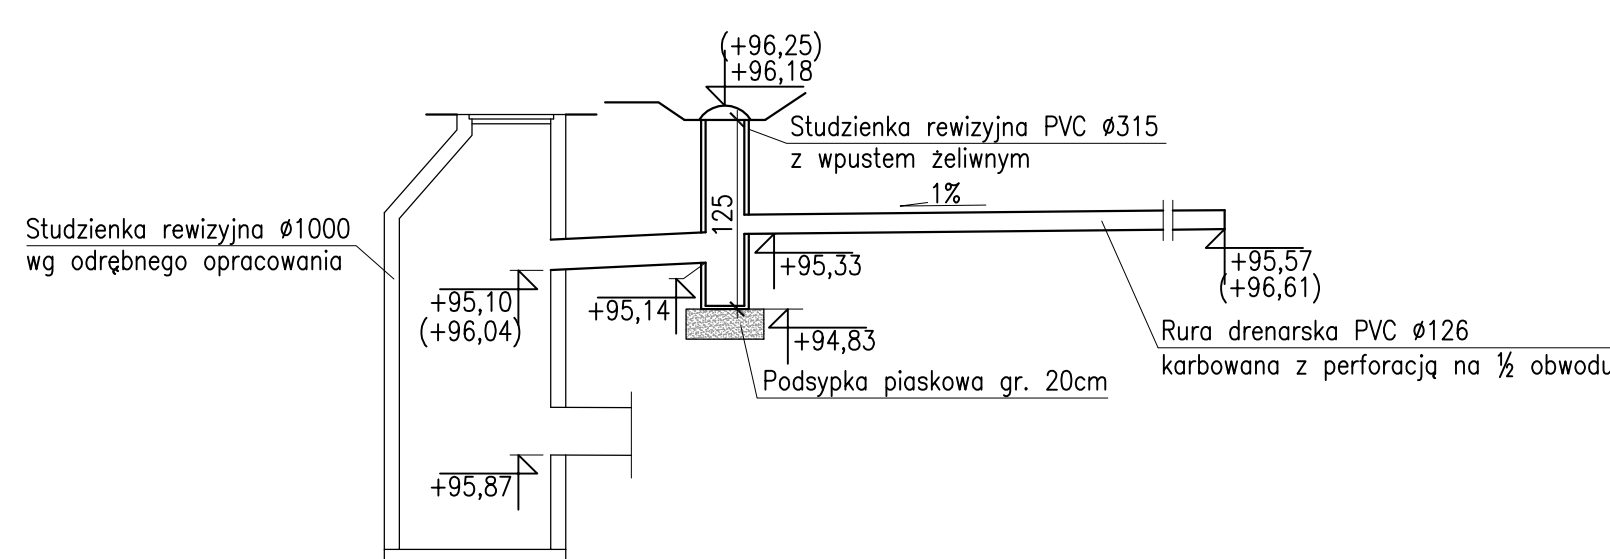



ELEMENTY ODWODNIENIA TUNELU

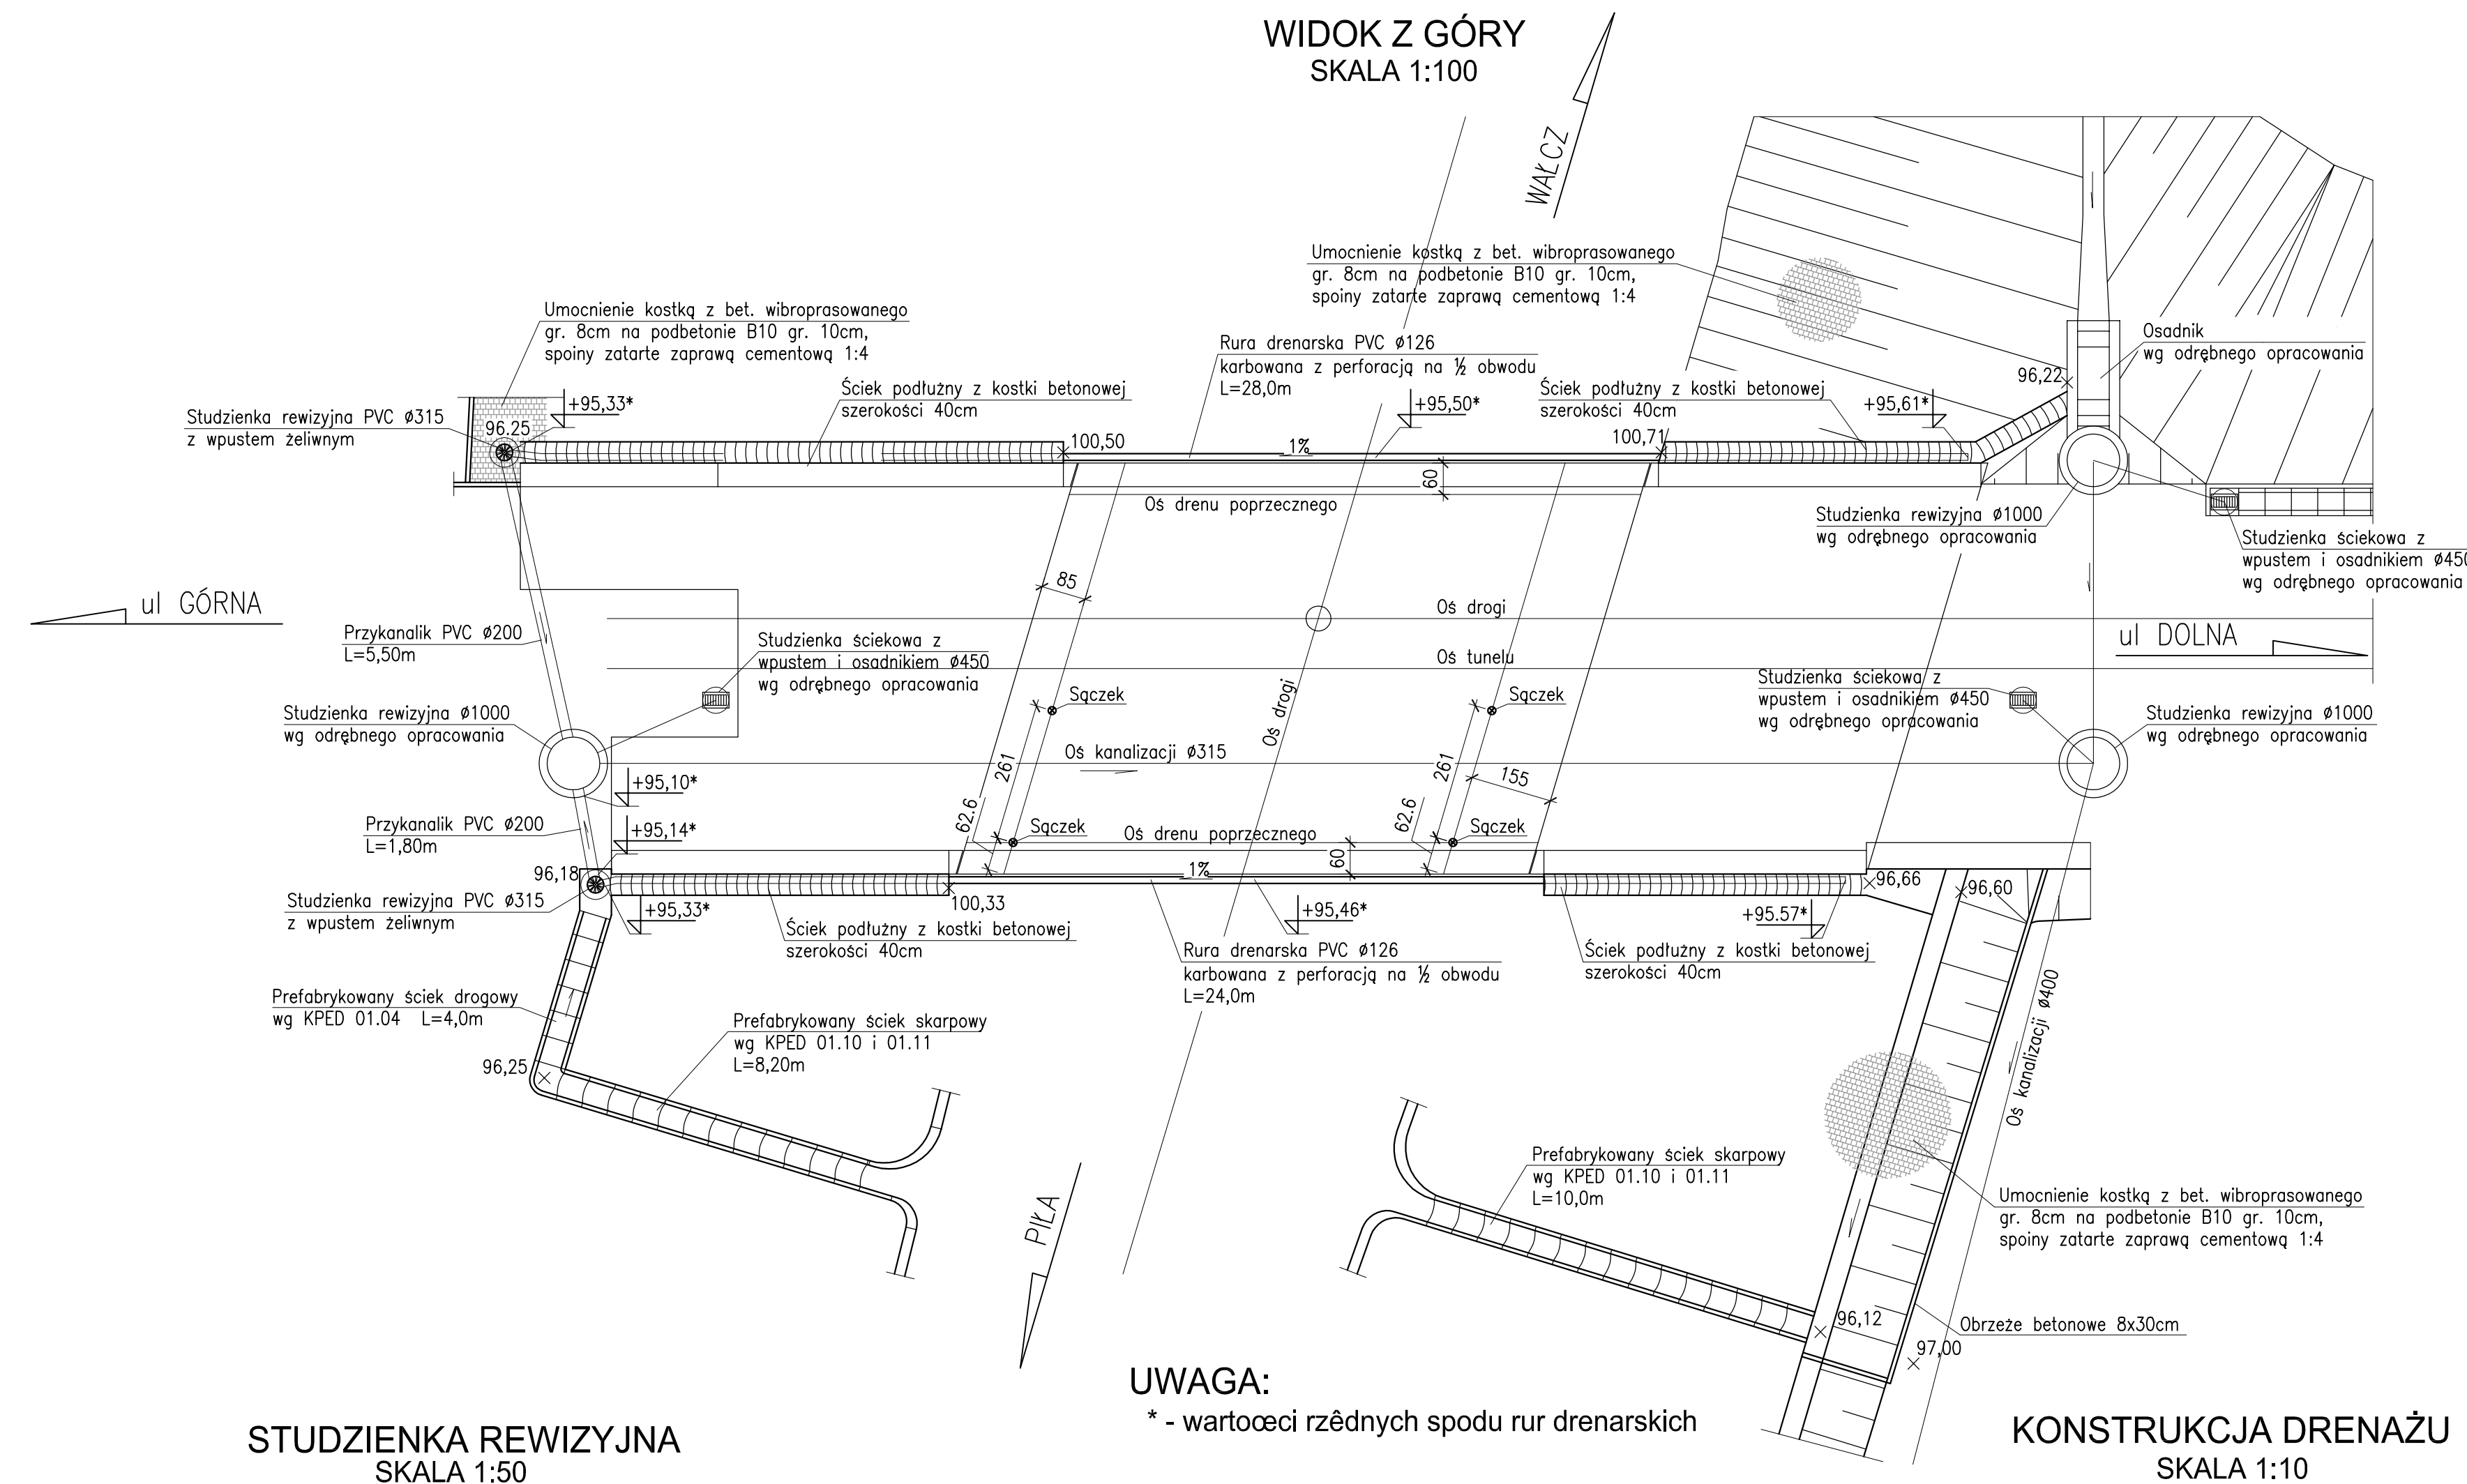

UWAGA:
Wartości w nawiasach dotyczą
odwodnienia od strony Wa³cza






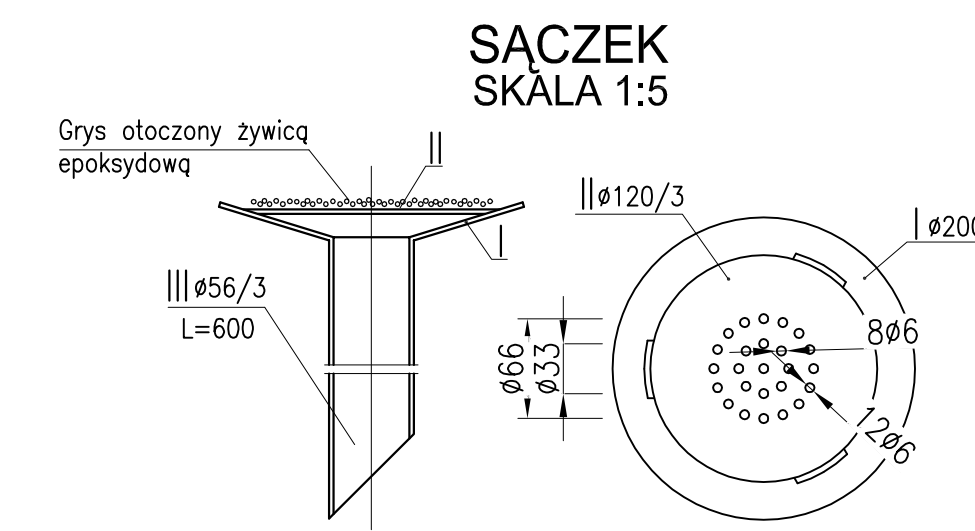


UWAGA:
S1czki wykonaæ z laminatu


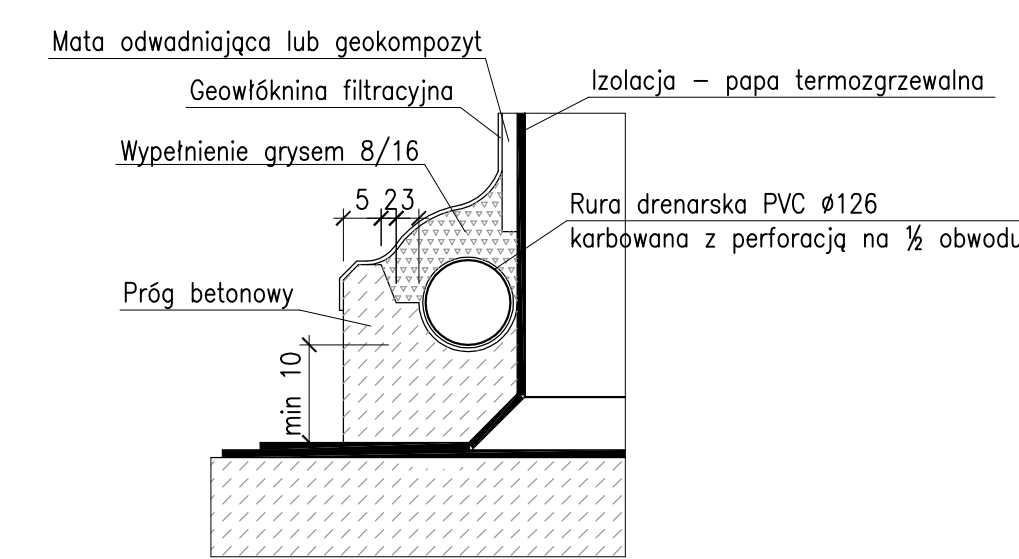



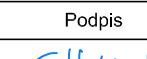
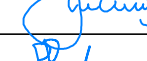
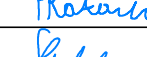
UWAGA:
Rysunek wykonano na podstawie KDM ODW 4.1

ODWODNIENIE SKARPY POŁUDNIOWEJ DROGI KRAJOWEJ NR 10

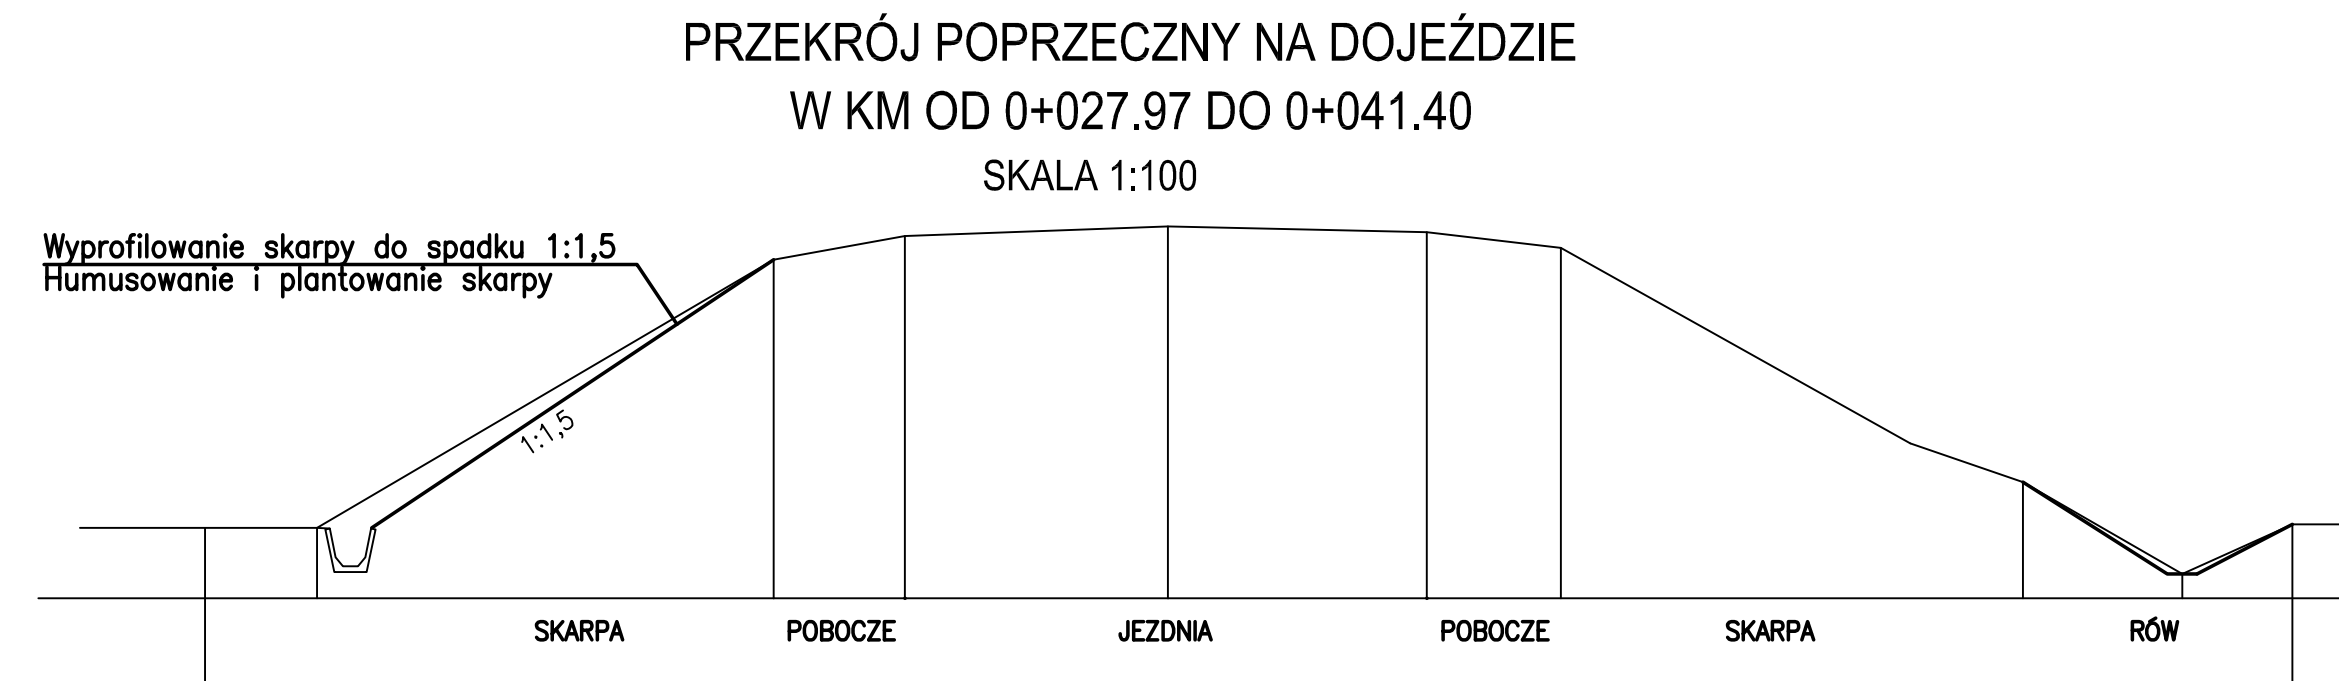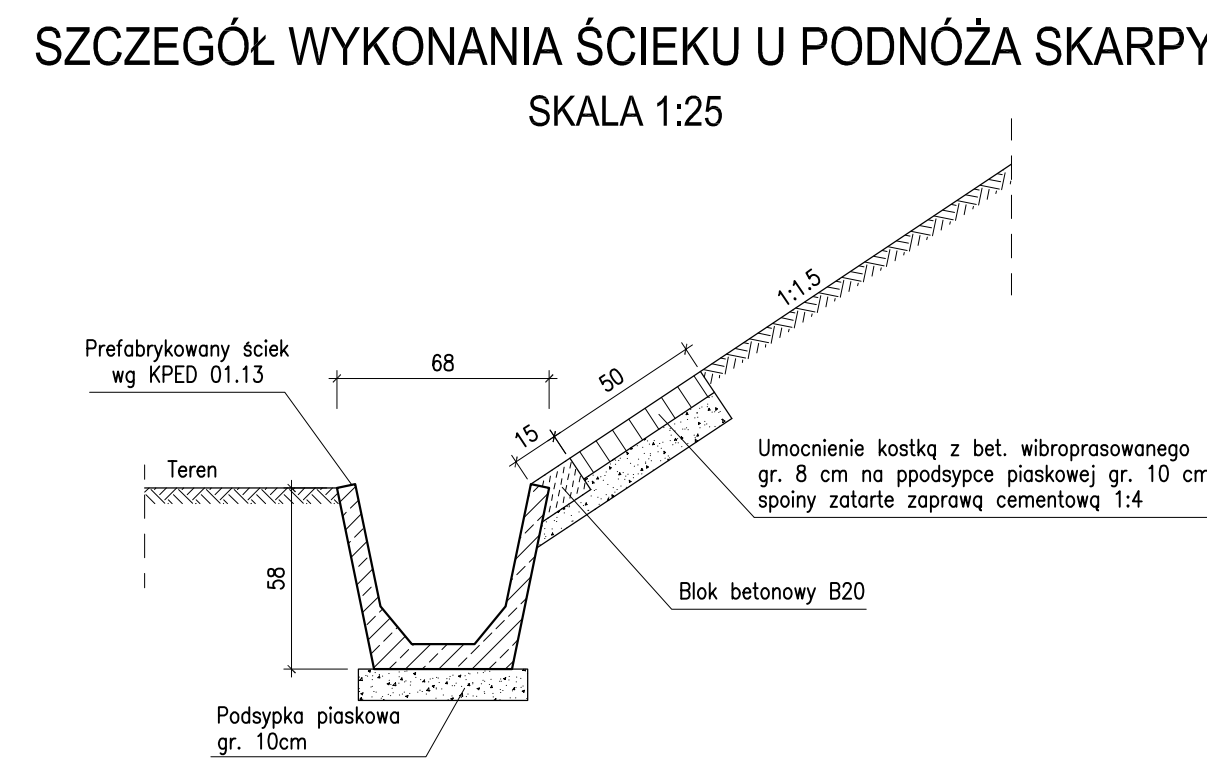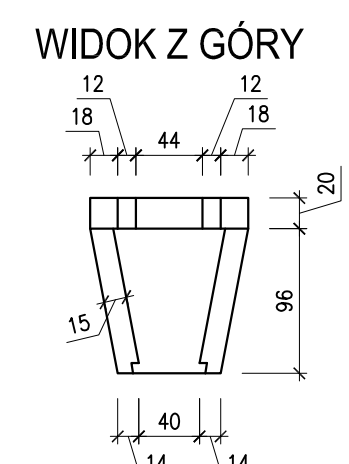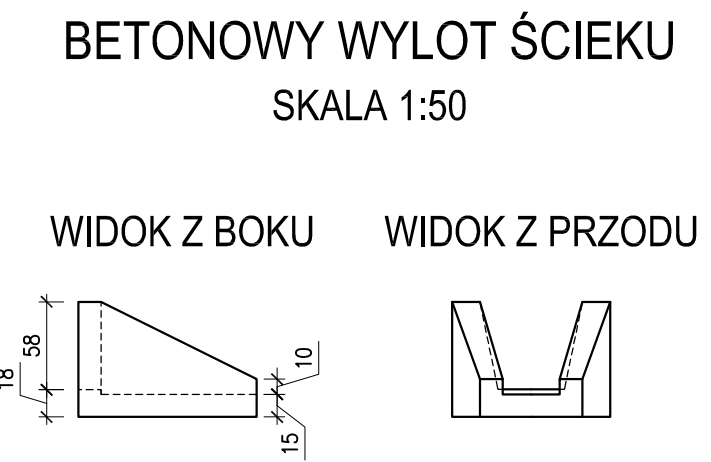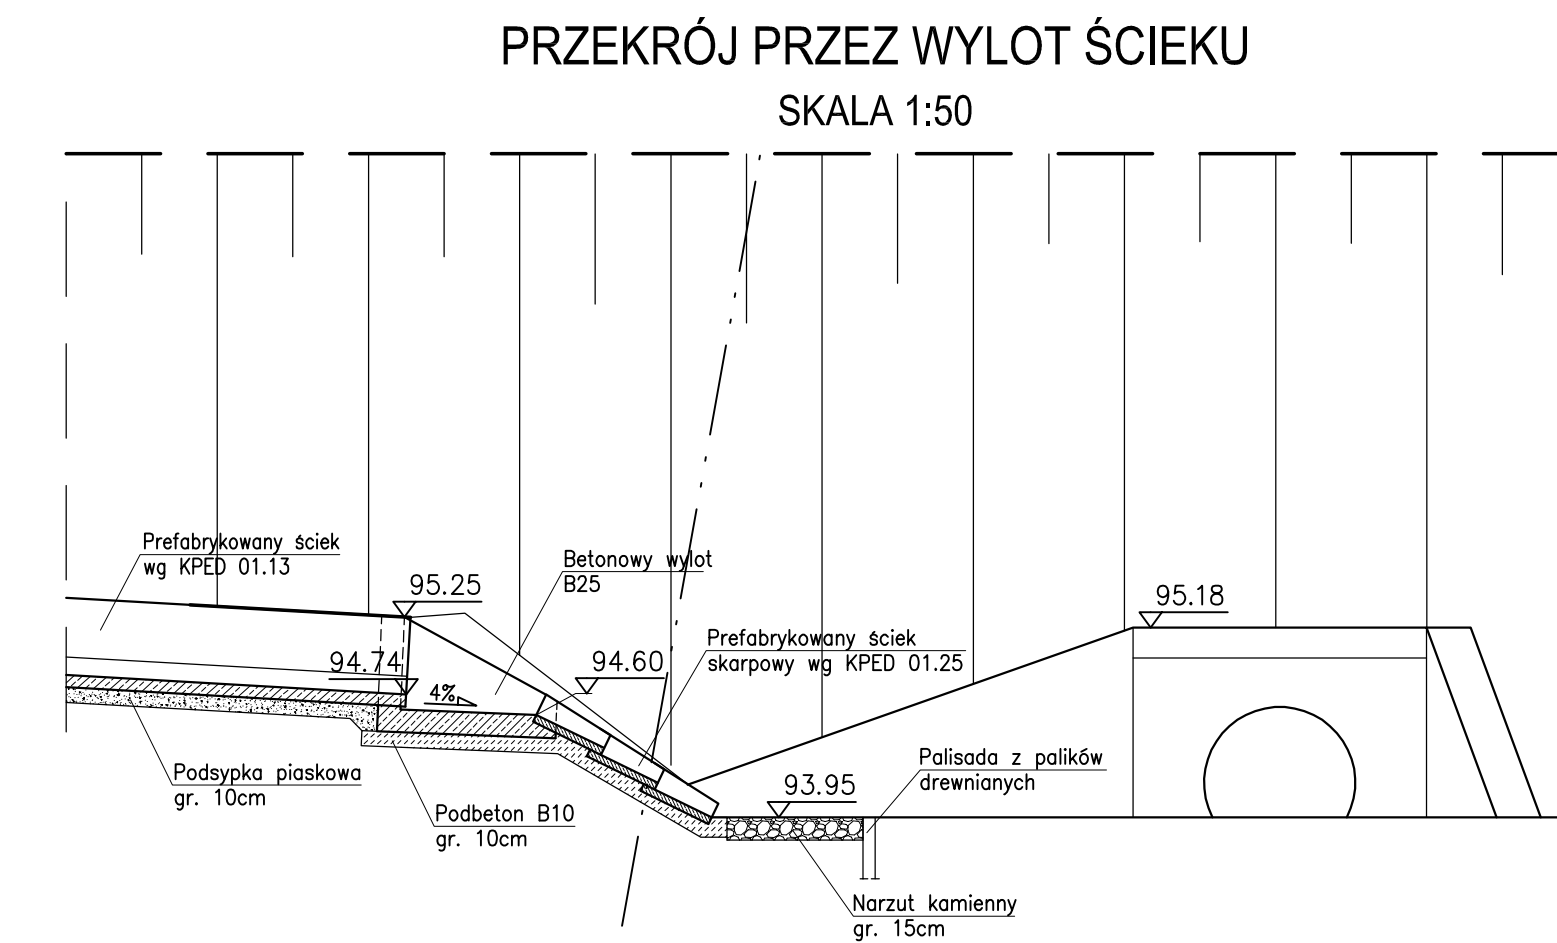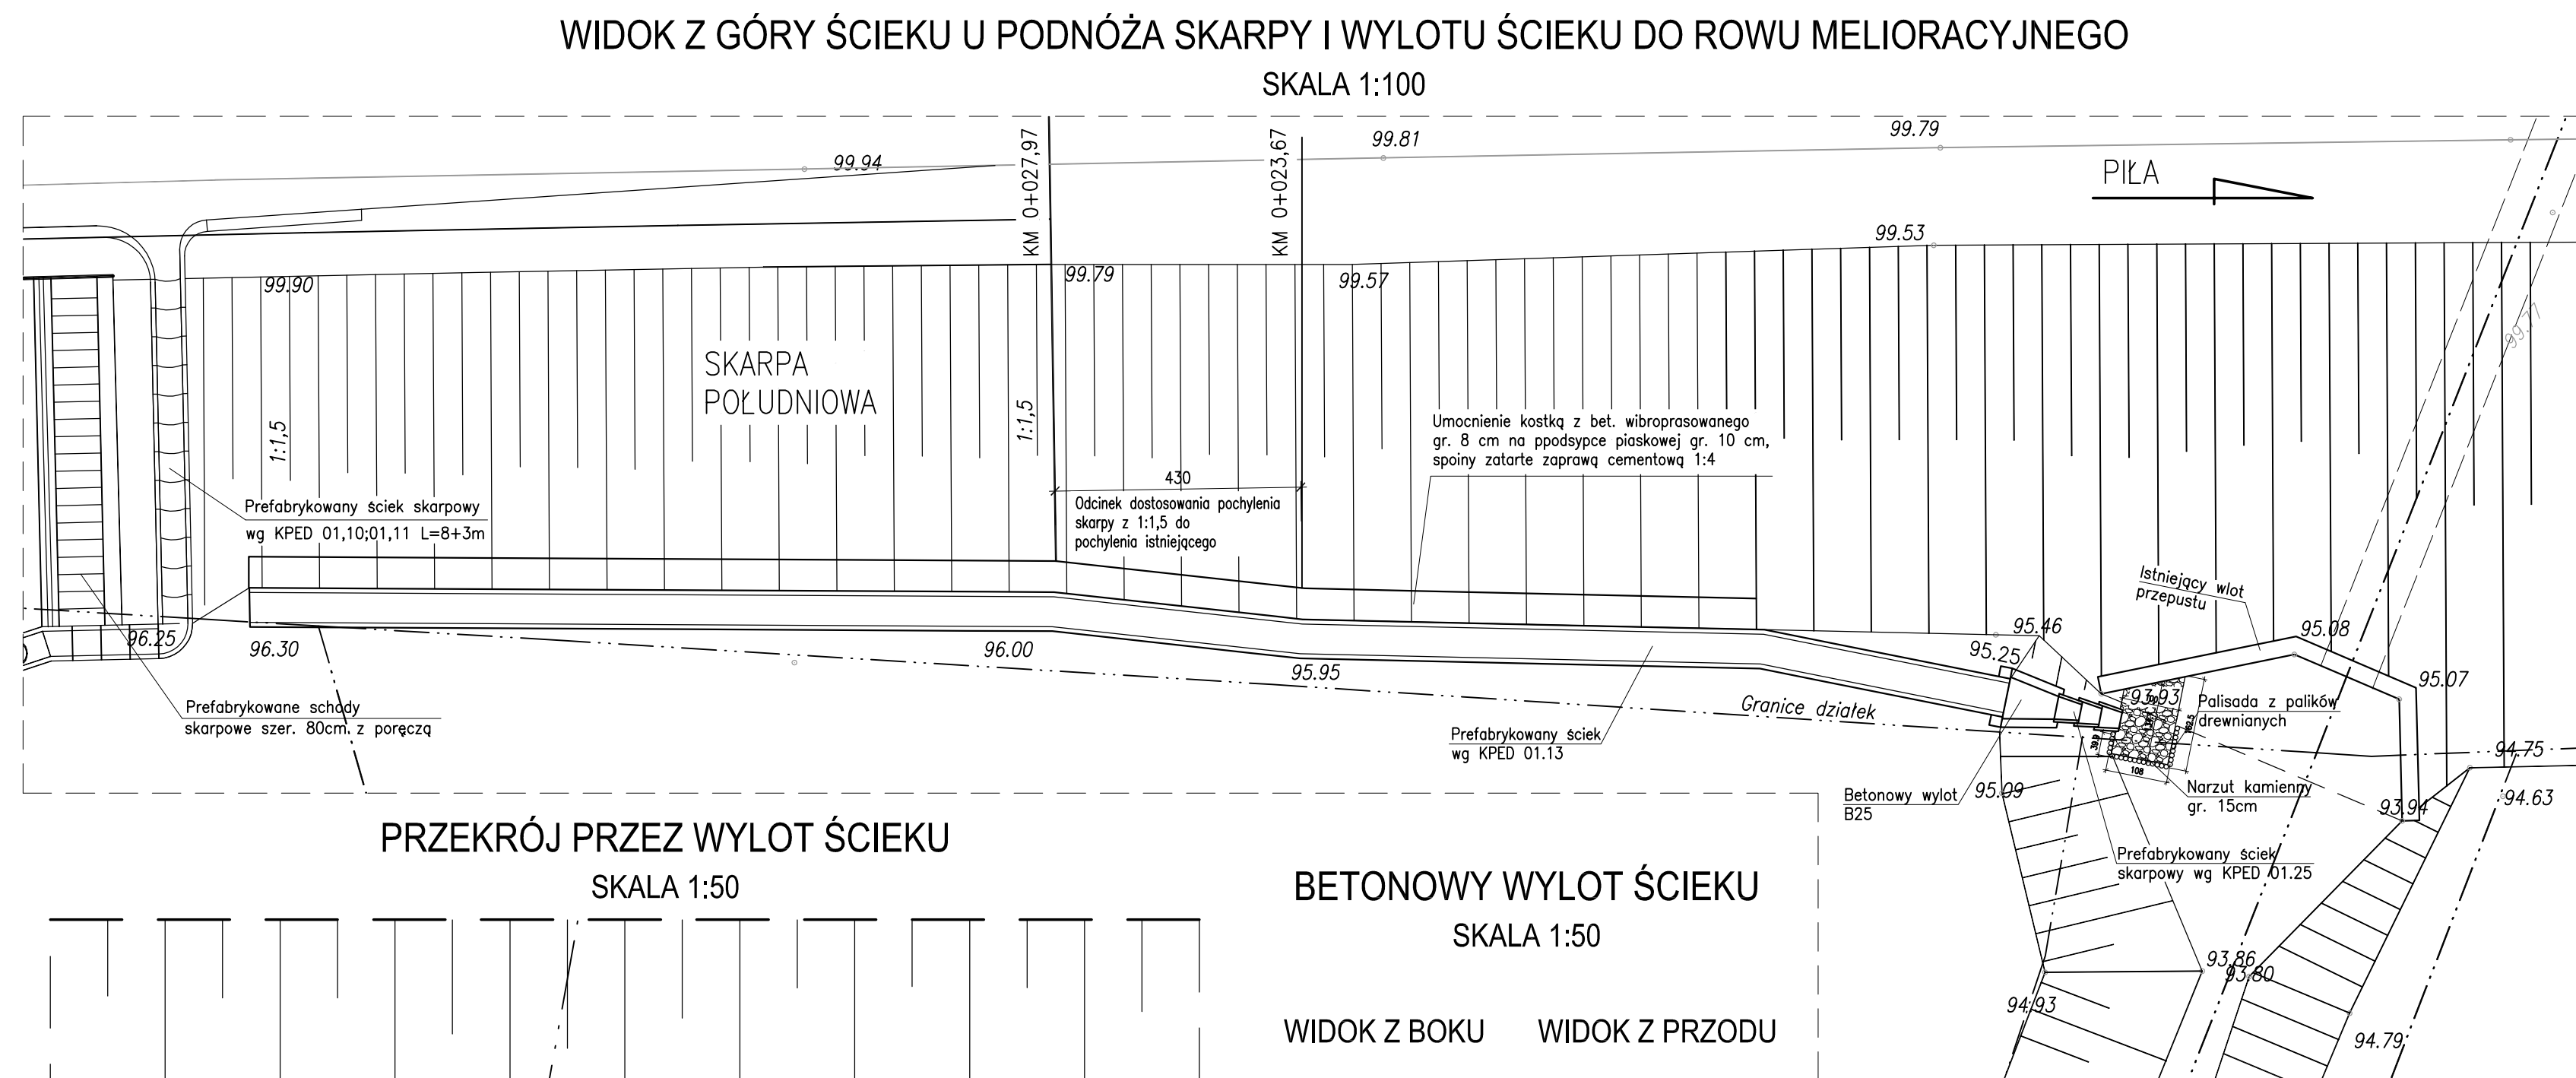

WYLOT KOLEKTORA Ø400 DO ROWU

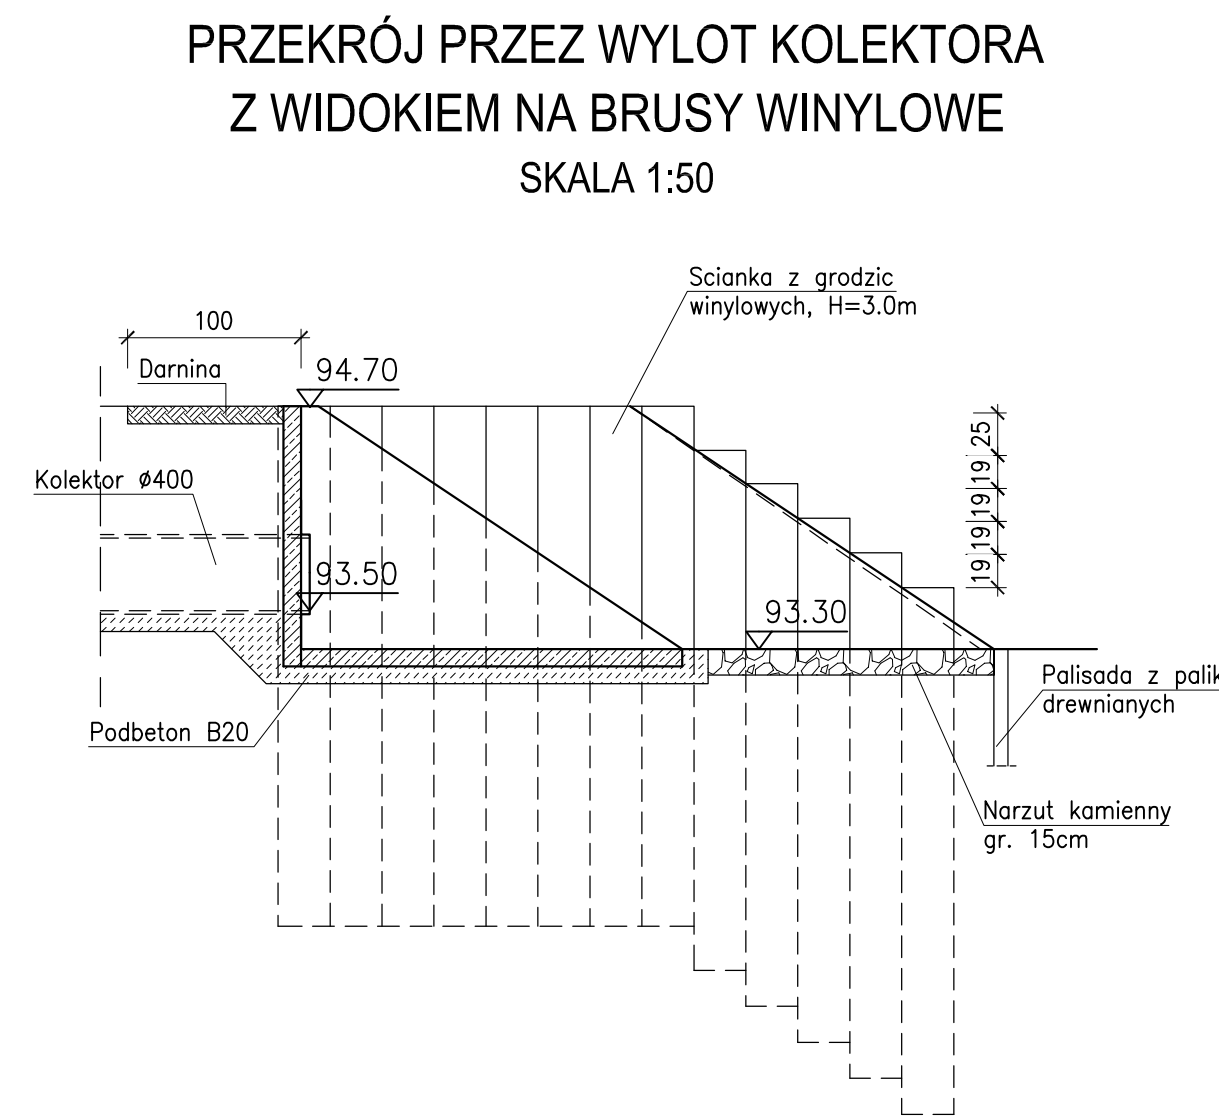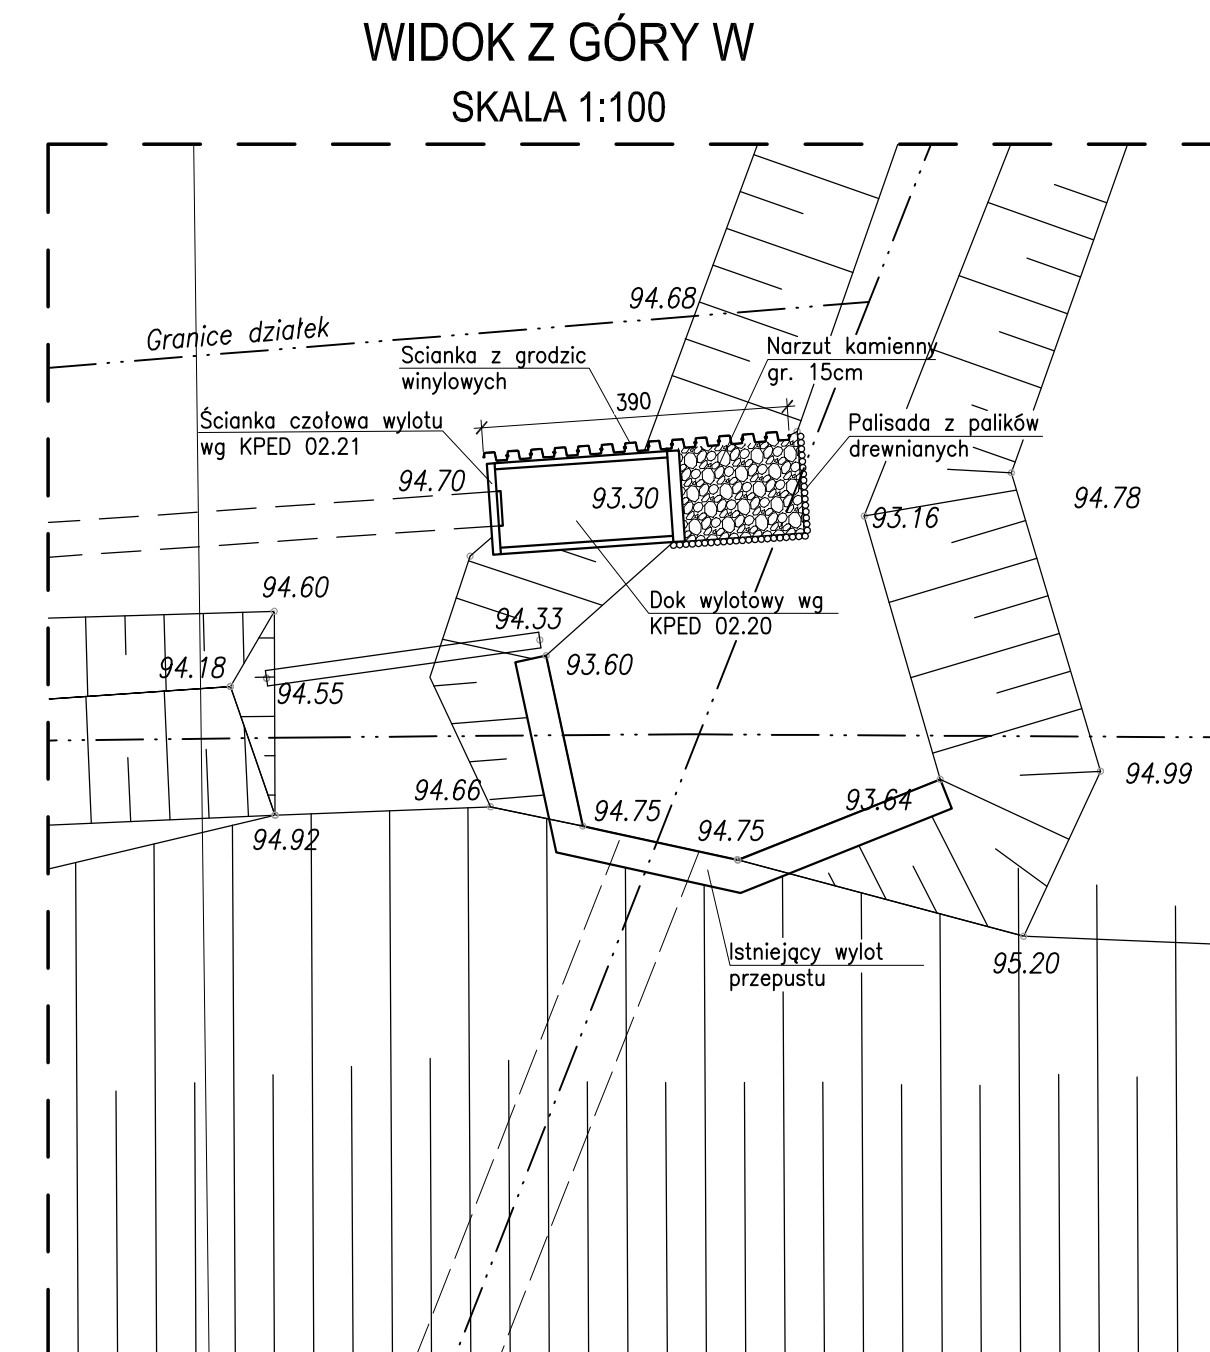

Wydawca:		DROMOST SP. Z O.O. UL. TRÓJPOLE 3B, 61-693 POZNAŃ TEL: +48 61 827-7670, FAX: +48 61 827-7671 REGON:143063 NIP:58-624-744 KRS00070556		Data:	10.2006
				Generalna Dyrekcja Dróg Krajowych i Autostrad Oddział w Poznaniu ul. Świerczkowskiego 5A, 60-763 Poznań	
Investor:					
PROJEKT WYKONAWCZY TUNELU PIESZO-JEZDNEGO POD DROGĄ Nr 10 - OBWODNICĄ STAREJ LUBIANKI					
BRANŻA MOSTOWA					
Stanowisko:	Imię i nazwisko:		Nr uprawnień:	Specjalność:	Podpis
Projektant:	mgr inż. Z. Stachowski		1197/93a	Projektowanie i nadzór konstrukcyjny w zakresie mostów	
Asystent Projektanta:	P. Rakowicz		-	-	
Sprawdzący:	mgr inż. I. Skubel		MAP/24/P/0306/4	Projektowanie lub nadzór w specjalnościach mostów	
					Skala: 1:100
ELEMENTY ODWODNIENIA					Nrys.: 24