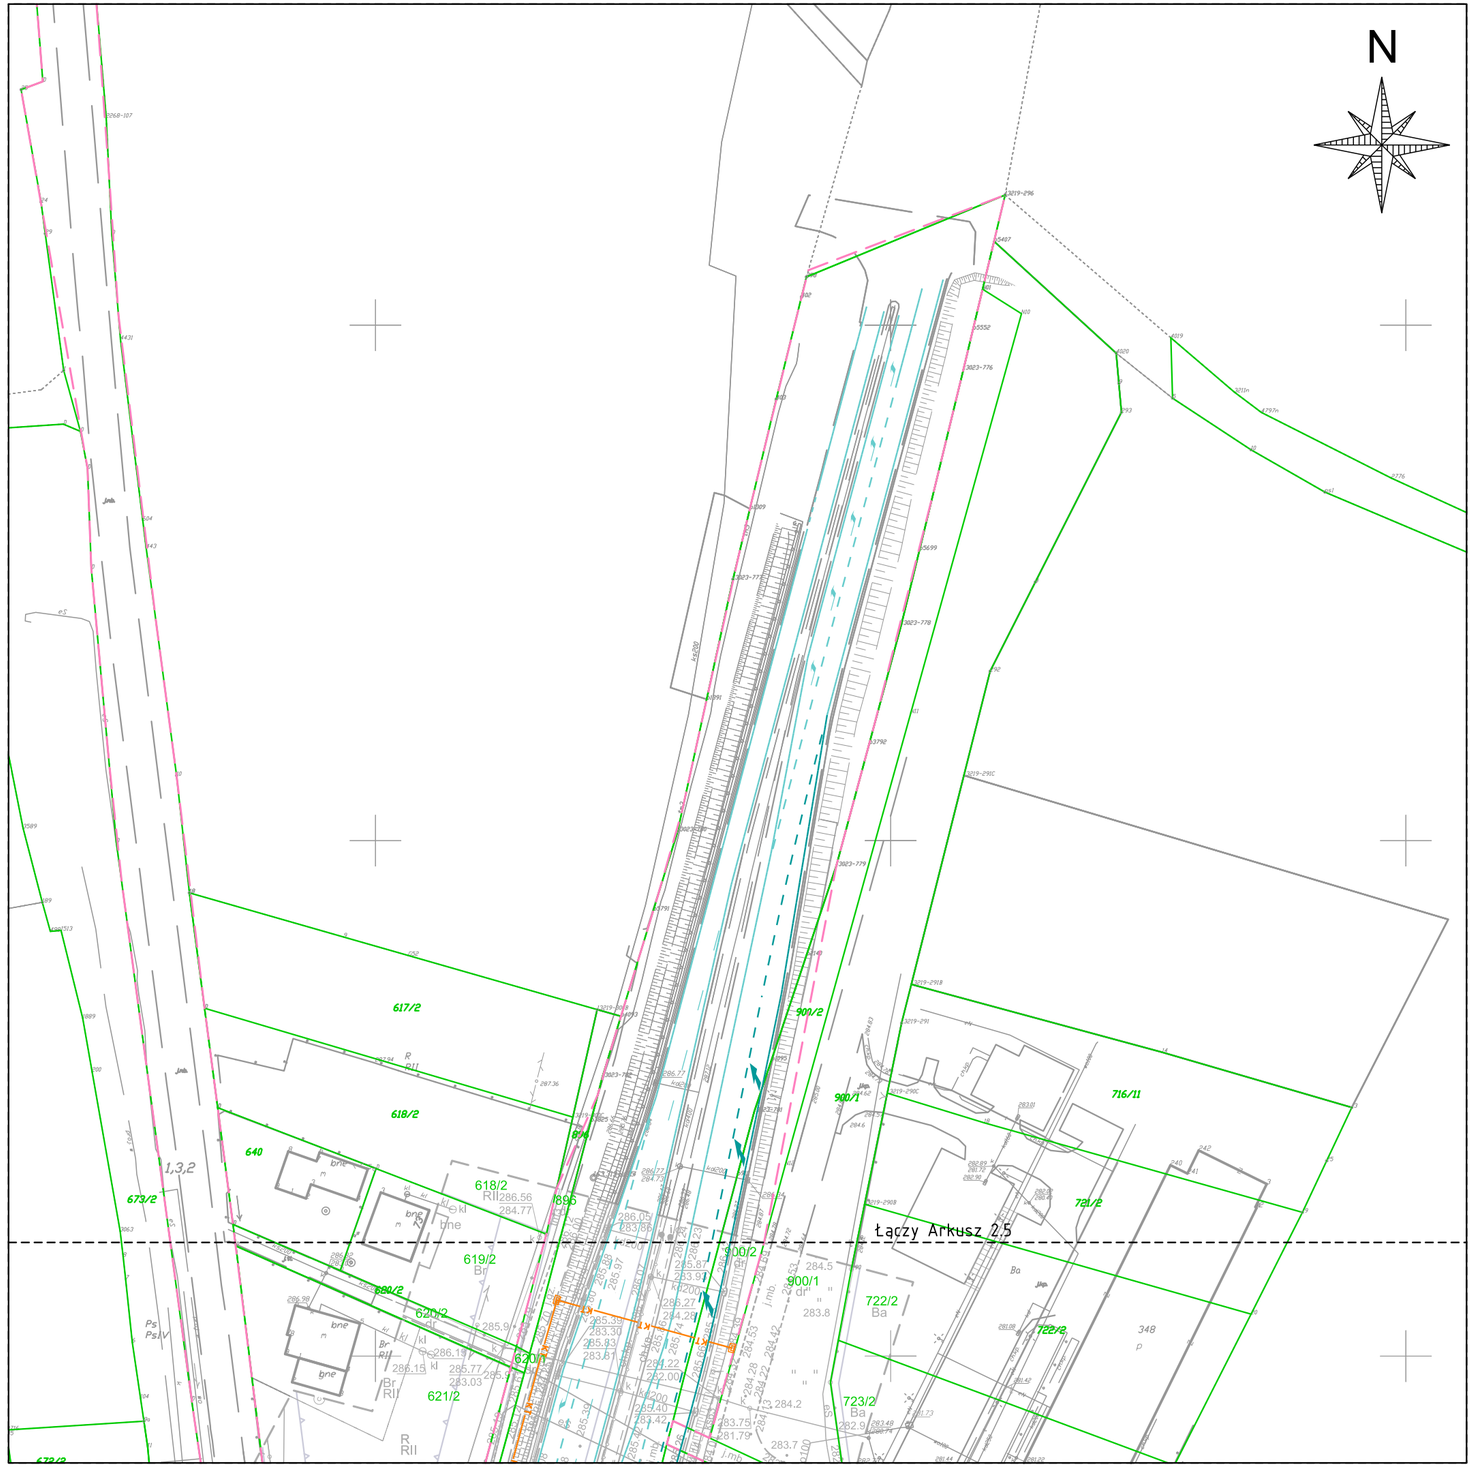

Inwestor:

Generalna Dyrekcja Dróg Krajowych i Autostrad
Oddział w Krakowie

Generalna Dyrekcja Dróg Krajowych i Autostrad
Oddział w Krakowie
ul. Mogilska 25, 31-542 Kraków

Wykonawca:

G L M
K r a k ó w

GÜLERMAK

mosty łódź

Gülermak Ağır Sanayi İnşaat ve Taahhüt A.Ş.
z siedzibą w Ankarze, Konya Devletyolu,
23. Km, no. 111, 06830 Gölbaşı - Ankara, Turcja

Mosty Łódź S.A.
ul. Bratysławska 52,
94-112 Łódź

Gülermak Spółka z o.o.
ul. Grzybowska 80/82,
00-844 Warszawa

Projektant:

Multiconsult

Multiconsult Polska Sp. z o.o.
ul. Bonifraterska 17,
00-203 Warszawa

Obiekt budowlany:

Zaprojektowanie i budowa drogi ekspresowej S52 odc. Północna Obwodnica Krakowa: węzeł Modlnica - węzeł Kraków Mistrzejowice (bez węzła)

Stadium:	Tom:			
Projekt koncepcyjny	Materiały na prezentacje społeczne			
Branża: Drogowa	Tytuł rysunku: Plan sytuacyjny			
Numer umowy: U-KRAK-GPT-G-000-COT-CON-001	Data opracowania: czerwiec 2019	Skala: 1:1000	Numer rysunku: 2.3	Rewizja: