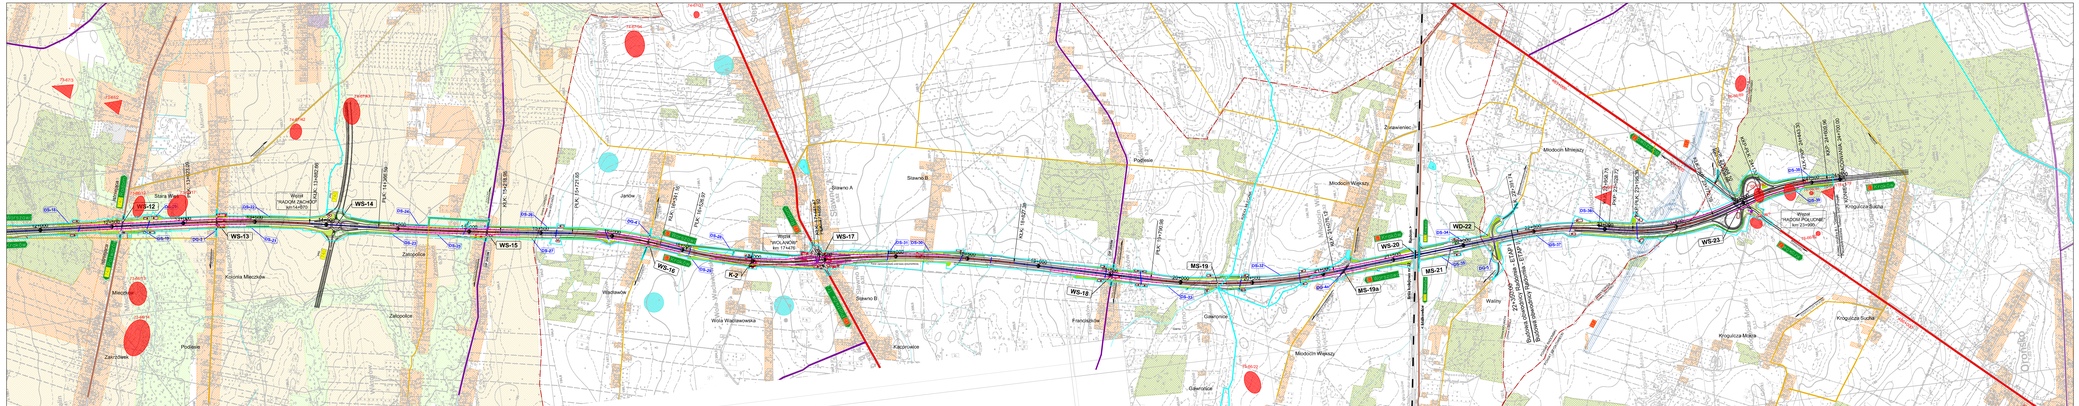

LEGENDA:

- oś proj. drogi S7
- krawędzie proj. jezdni
- wyburzenia
- przepusty drogowe
- ekrany akustyczne
- drogi gminne
- drogi powiatowe
- drogi wojewódzkie
- drogi krajowe
- cieki wodne
- lasy
- korytarze ekologiczne
- grunty rolne
- zabudowa
- zabudowa usługowa
- 00-00/00 stanowiska archeologiczne
- 1GZ-1N zieleń izolacyjna wysoka
- zieleń izolacyjna niska
- ujęcia wody
- zbiorniki wodne
- zbiorniki retencyjne

Zamawiający: Generalna Dyrekcja Dróg Krajowych i Autostrad Oddział w Warszawie

Biuro Projektowe: Mostostal Warszawa S.A. Biuro Inżynierskie, Oddział w Radomiu; PORR-PROJEKT Sp. z o.o. Oddział w Warszawie

Budowa obwodnicy Radomia w ciągu drogi krajowej nr 7 na parametrach drogi ekspresowej

Dział/ Projektant	mgr inż. Józef Krakowiński	151/Sz/87	
Projektant	inż. Paweł Iwański	07-84/SD/61777	
Sprawdził	mgr inż. Tomasz Libera	-	
Sprawdził	mgr inż. Bartosz Żyszkowski	-	
Sprawdził	mgr inż. Ryszard Bednarski	1/Sz/79	
Rodzaj dok.	Projekt zagospodarowania terenu	Skala	1:10 000
Branża	Drogowa	Data opracowania	kwiecień 2010
Tytuł	Plan orientacyjny	Nr rys./Nr arch.	1/1-2