


SCHEMAT KOMUNIKACJI MIEJSKIEJ W SKARŻYSKU KAMIENNEJ
Przebudowa DK 42 w Skarżysku Kamiennej

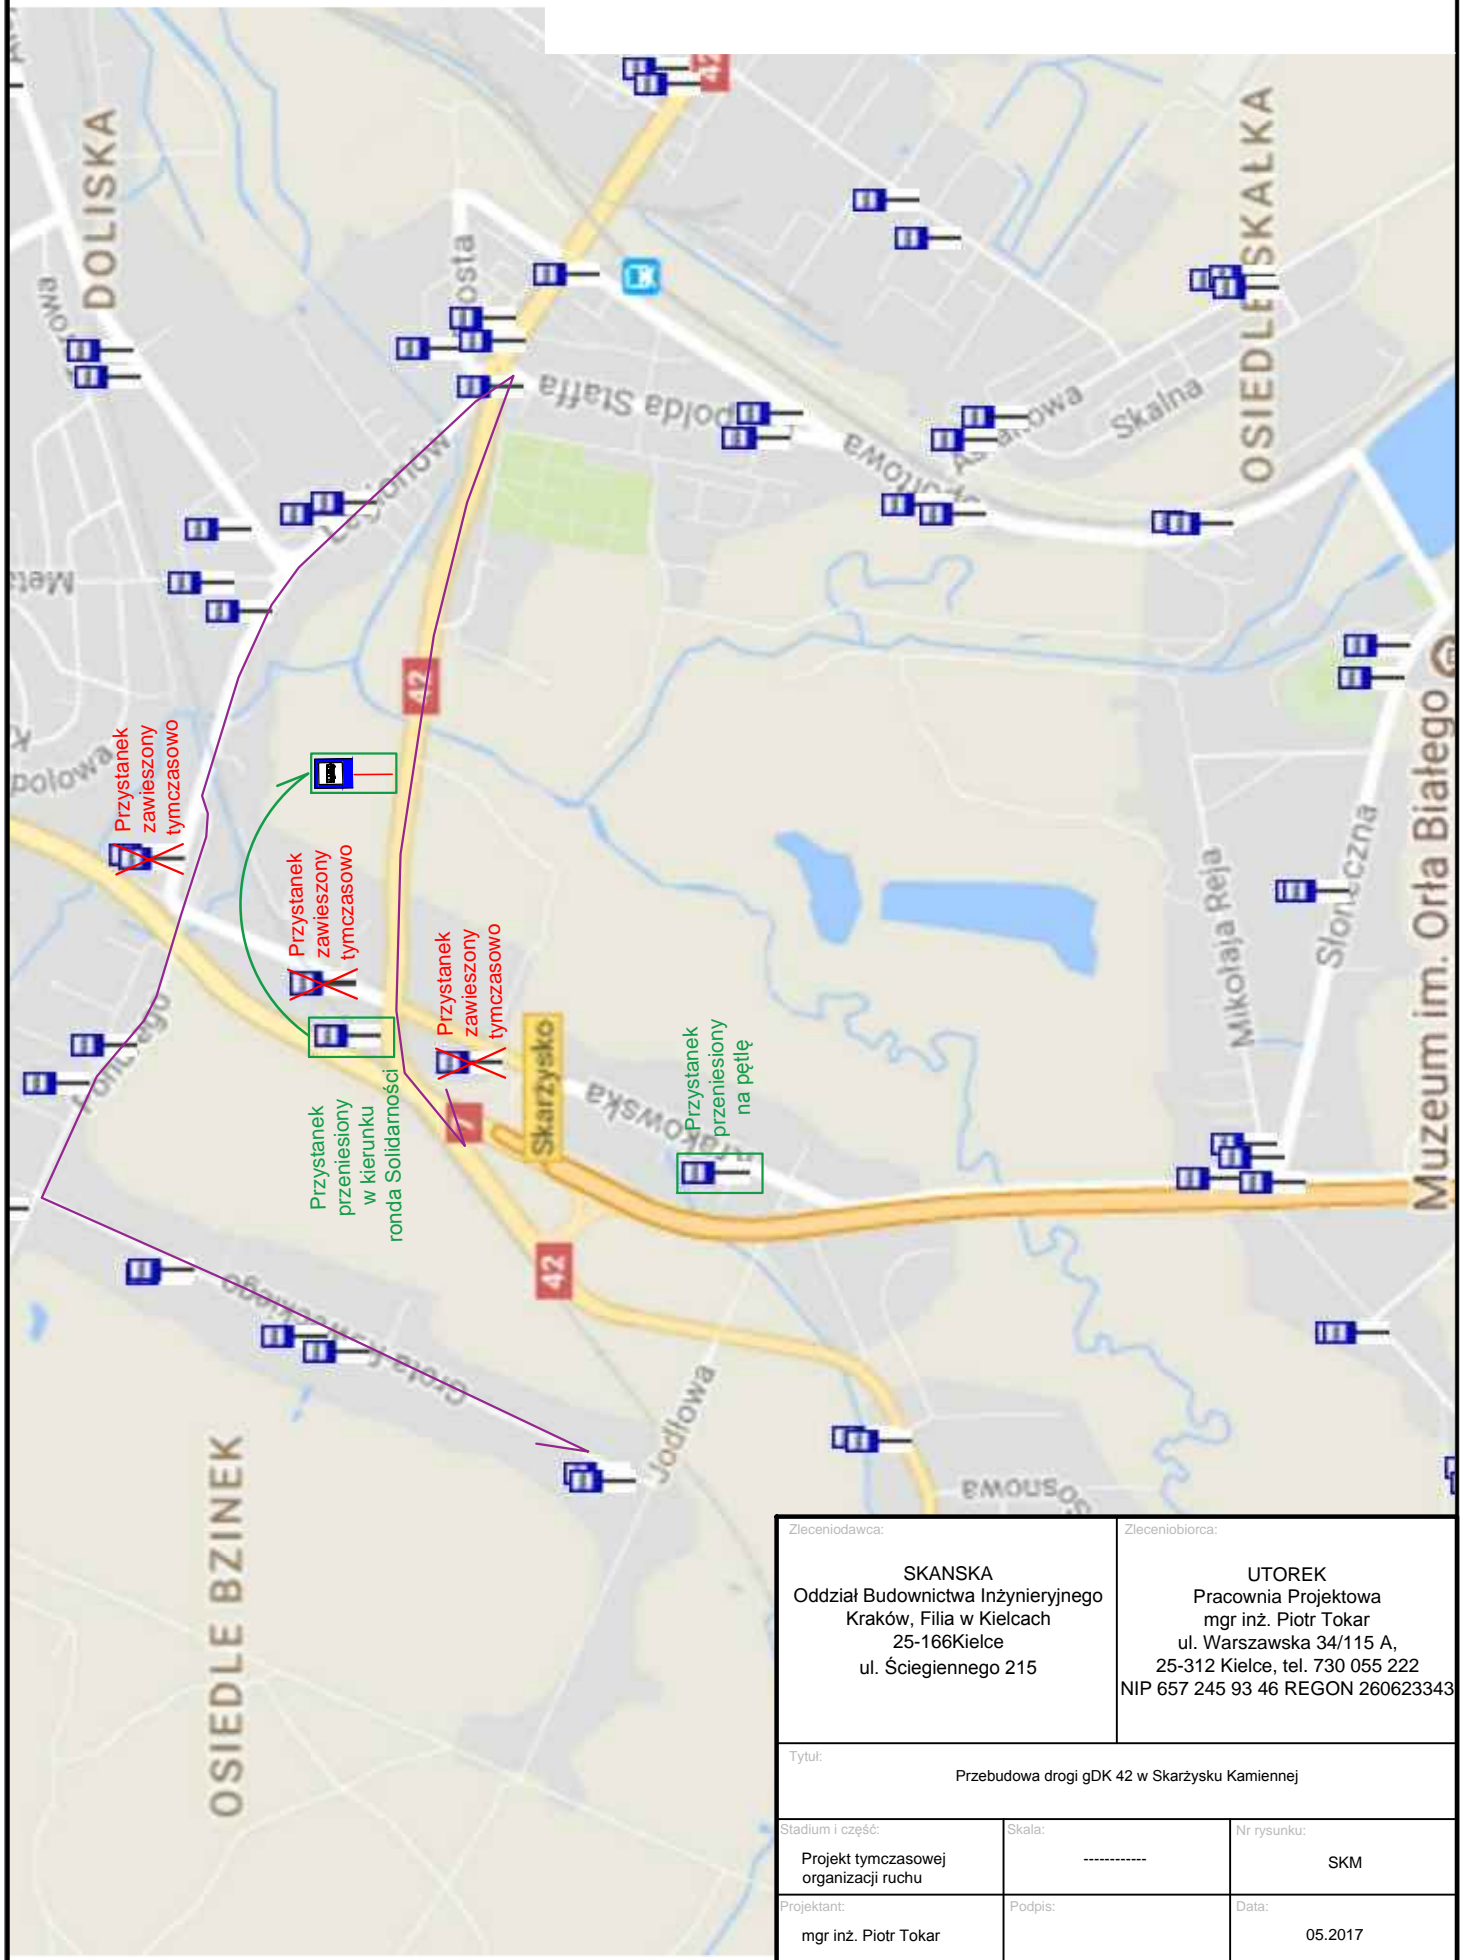

Zlecienniodawca:	Zlecienniobiorca:	
<div>SKANSKA</div> <div>Oddział Budownictwa Inżynieryjnego</div> <div>Kraków, Filia w Kielcach</div> <div>25-166Kielce</div> <div>ul. Ściegiennego 215</div>	<div>UTOREK</div> <div>Pracownia Projektowa</div> <div>mgr inż. Piotr Tokar</div> <div>ul. Warszawska 34/115 A,</div> <div>25-312 Kielce, tel. 730 055 222</div> <div>NIP 657 245 93 46 REGON 260623343</div>	
Tytuł:		
Przebudowa drogi gDK 42 w Skarżysku Kamiennej		
Stadium i część:	Skala:	Nr rysunku:
Projekt tymczasowej organizacji ruchu	-----	SKM
Projektant:	Podpis:	Data:
mgr inż. Piotr Tokar		05.2017