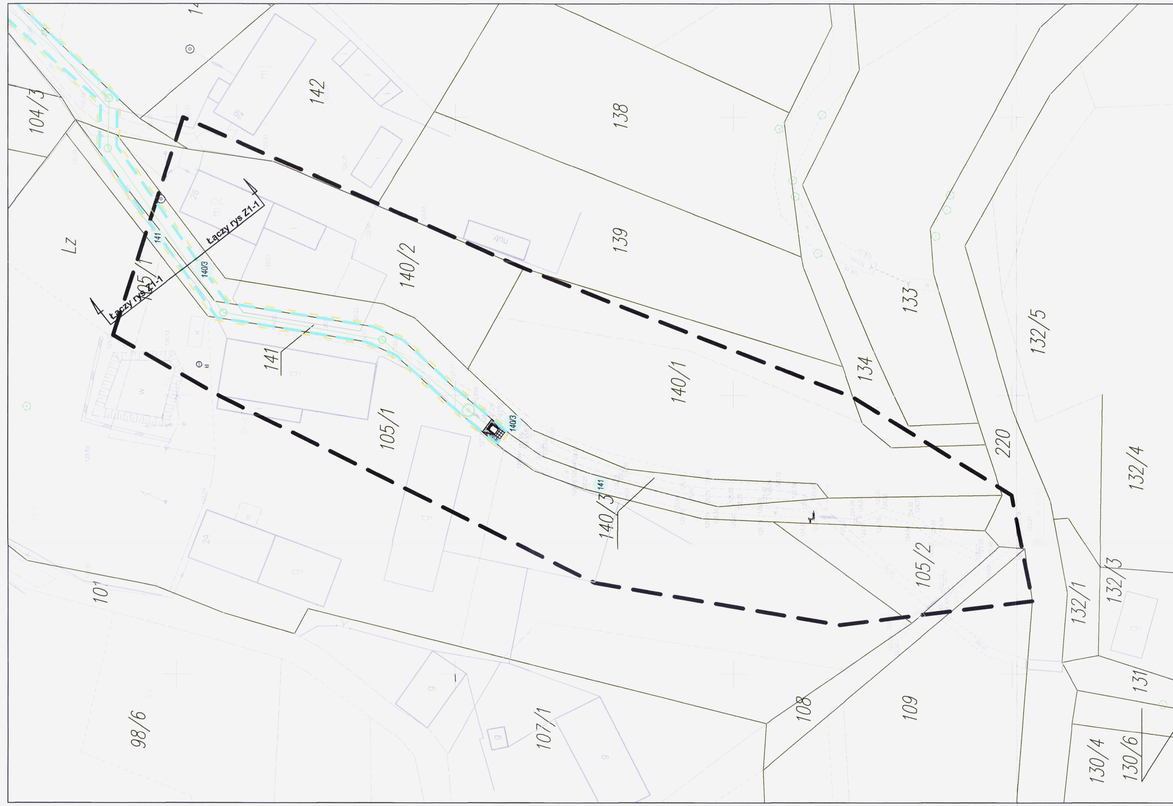

woj.: lubuskie
pow.: żarski
jedn. ewid.: 081110_2, Żary
obręb: Marszów 0013

MAPA DO CELÓW PROJEKTOWYCH

SKALA 1:500

sporządzona przez wektoryzacje mapy zasadniczej w skali 1:1000
układ współrzędnych "2000"
poziom odniesienia "KRONSZTAD"

ID: GK.6640.1115.2017

USŁUGI GEODEZYJNO KARTOGRAFICZNE
Jakub Jachowicz
ul. Czarnowskiego 2/1, 58-300 Wałbrzych
tel. 501 474 872
NIP 886-257-51-84, R- 021637990

GEODETA UPRAWNIONY
nr 5001 Wałbrzych
Jakub Jachowicz
członek zwyczajny Polskiej Izby Inżynierów Geodezji i Kartografii

UWAGA: nie wyklucza się występowania innych urządzeń uzbrojenia podziemnego nie wykazanych na niniejszym opracowaniu a występujących w terenie.
Obciążeń służebnościami gruntowymi nie badano.

Mapa aktualna na dzień 31.07.2017

zakres aktualizacji mapy

Oświadczam, że projekt został sporządzony na kopii mapy do celów projektowych przyjętej do ewidencji materiałów państwowego zasobu geodezyjnego i kartograficznego Starosty Żarskiego w niu 06.07.2017 pod numerem P.0811.2017.814

PEŁNOMOCNIK
Grzegorz Lewowski
z dnia 04.10.2019 r.
BS.II.7820.2.2019

z up. WOJEWODY LUBUSKIEGO
Grażyna Wołdzieńczak
Kierownik Oddziału
Administracji Architektoniczno-Budowlanej
w Wydziale Infrastruktury

LEGENDA

- Zakres oddziaływania inwestycji
- Granica pasa drogowego drogi krajowej
- Granica pasa drogowego drogi powiatowej objęta obowiązkiem budowy
- Granica pasa drogowego drogi powiatowej - do nabycia
- Linia określająca zakres robót w pasie drogowym drógi krajowej i dróg publicznych innych kategorii (nie stanowiąca linii podziału nieruchomości)
- Linia określająca zakres niezbędny do przebudowy/budowy sieci uzbrojenia terenu, rozbiórek poza projektowanym pasem drogowym (nie stanowiąca linii podziału nieruchomości)
- Linie rozgraniczające teren niezbędny do przebudowy/budowy zjazdów (nie stanowiąca linii podziału nieruchomości)
- Istniejące granice działek
- Projektowany krawężnik
- Projektowane obrzeże
- Projektowana krawędź jezdni
- Projektowany krawężnik wtopiony
- Projektowany krawężnik ułożony na płask
- Projektowane bariery ochronne H1W3
- Projektowane ogrodzenie segmentowe U12a
- Projektowane ogrodzenie segmentowe U11a
- Projektowane pobocze
- Wpust krawężnikowy
- Projektowany ściek z kostki betonowej
- Projektowany kanał technologiczny
- Punkt referencyjny drogi krajowej
- Projektowane ogrodzenie
- Projektowana brama wjazdowa do zbiornika
- Projektowany prefabrykowany mur oporowy
- Rozbiórka (wiaty, nawierzchnie,itp.)
- Projektowana sieć kanalizacji deszczowej
- Projektowany drenaż
- Projektowane zabezpieczenie istniejących kabli teletechnicznych
- Projektowana teletechnika
- Projektowany słup
- Projektowany kabel oświetleniowy
- Projektowany przewód AsXSn
- Istniejąca oprawa do przeniesienia
- Projektowane latarnie doświetlające przejścia dla pieszych
- Znak D-6 z żółtym światłem pulsacyjnym
- Likwidacja istniejącego uzbrojenia

- 33 - Nr działki podlegającej podziałowi
- 102/3 - Nr działki w granicach projektowanego pasa drogi krajowej (powstałej w wyniku podziału nieruchomości)
- 102/3 - Nr działki poza projektowanym pasem drogi publicznej (powstałej w wyniku podziału nieruchomości)
- 82 - Nr działki w granicach projektowanego pasa drogi krajowej
- 102/3 - Nr działki w granicach pasa drogi powiatowej/wojewódzkiej (powstałej w wynik podziału nieruchomości)
- 229 - Nr działki w granicach pasa drogi powiatowej/wojewódzkiej
- 102/3 - Nr działki niezbędnej do budowy/przebudowy sieci uzbrojenia terenu, rozbiórek (powstałej w wynik podziału nieruchomości)
- 229 - Nr działki niezbędnej do budowy/przebudowy sieci uzbrojenia terenu
- 102/2 - Nr działki niezbędnej do budowy/przebudowy zjazdów (powstałej w wynik podziału nieruchomości)
- 229 - Nr działki niezbędnej do budowy/przebudowy zjazdów
- Wycinka istniejącego drzewostanu
- Drzewa domierzane do zabezpieczenia
- Drzewa nieistniejące
- Drzewa domierzane do wycinki
- Istniejący krzewostan do wycinki

Inwestor/ Zamawiający	Generalny Dyrektor Dróg Krajowych i Autostrad ul. Wronia 53 00-874 Warszawa
Jednostka projektująca	Biuro Inżynierskie TRAKT Sędzisław 50 58-410 Marciszów NIP 614-154-19-88
Stadium **PROJEKT BUDOWLANY**	Zadanie **"ROZBUDOWA DROGI KRAJOWEJ NR 12 NA ODCINKU OD KM 46+300 DO KM 46+703 W M. MARSZÓW"**

Adres Inwestycji: m. Marszów, woj. Lubuskie, Powiat Żarski, Gmina Żary

obręb	AK_mapy	Nr działki
13 Marszów	AM1	82
	AM2	33/1 (33), 33/2 (33), 33/3 (33), 39/1(39), 39/2 (39), 54, 60, 99/1 (99), 561 (56), 562 (56), 563 (56), 57, 58, 59/2 (59), 624 (62/1), 625 (62/1), 626 (62/2), 627 (62/2), 642, 1024 (102/3), 103/1(103), 103/2 (103), 144, 141, 140/3, 145/1 (145/6), 150/9 (150/3), 147/1 (147), 147/2 (147), 151/5 (151/1), 151/3 (151/2), 151/4 (151/2), 152/1 (152), 153/1 (153), 155, 229/2 (229), 229/1(229)
	AM3	230/4 (230/2), 230/5 (230/2), 230/6 (230/2), 251/1 (251/8), 232/1 (232), 230/3

Branża **PROJEKT BUDOWLANY**	Tytuł rysunku **ZAŁĄCZNIK NR 1** Mapa przedstawiająca proponowany przebieg drogi, z zaznaczeniem terenu niezbędnego dla obiektów budowlanych, oraz istniejące uzbrojenie terenu			
Stanowisko	Imię i nazwisko	Specjalność	Nr uprawnień	Podpis
BRANŻA DROGOWA				
Projektant	mgr inż. Grzegorz Lewowski	drogowa	263/DOŚ/13	
Projektant	mgr inż. Bartosz Kuberacki	drogowa	LBS/0062/POOD/13	
Projektant	mgr inż. Marcin Bednarczyk	drogowa	240/DOŚ/11	
Sprawdzający	mgr inż. Włodzimierz Lewowski	konstrukcyjno - budowlane	228/02/DUW	

Nr projektu	Skala	Data	Nr egz.	Nr rys.
26-16	1 : 500	03.2019		Z1 - 2