


BUDOWA DROGI EKSPRESOWEJ S-3 LEGNICA (A4) – LUBAWKA,
odc. w. Legnica II (A4/S3) (bez węzła) - w. Jawor II (z węzłem)



BUDOWA DROGI EKSPRESOWEJ S-3 LEGNICA (A4) – LUBAWKA,
odc. w . Jawor II (bez węzła) – w. Bolków (z węzłem)

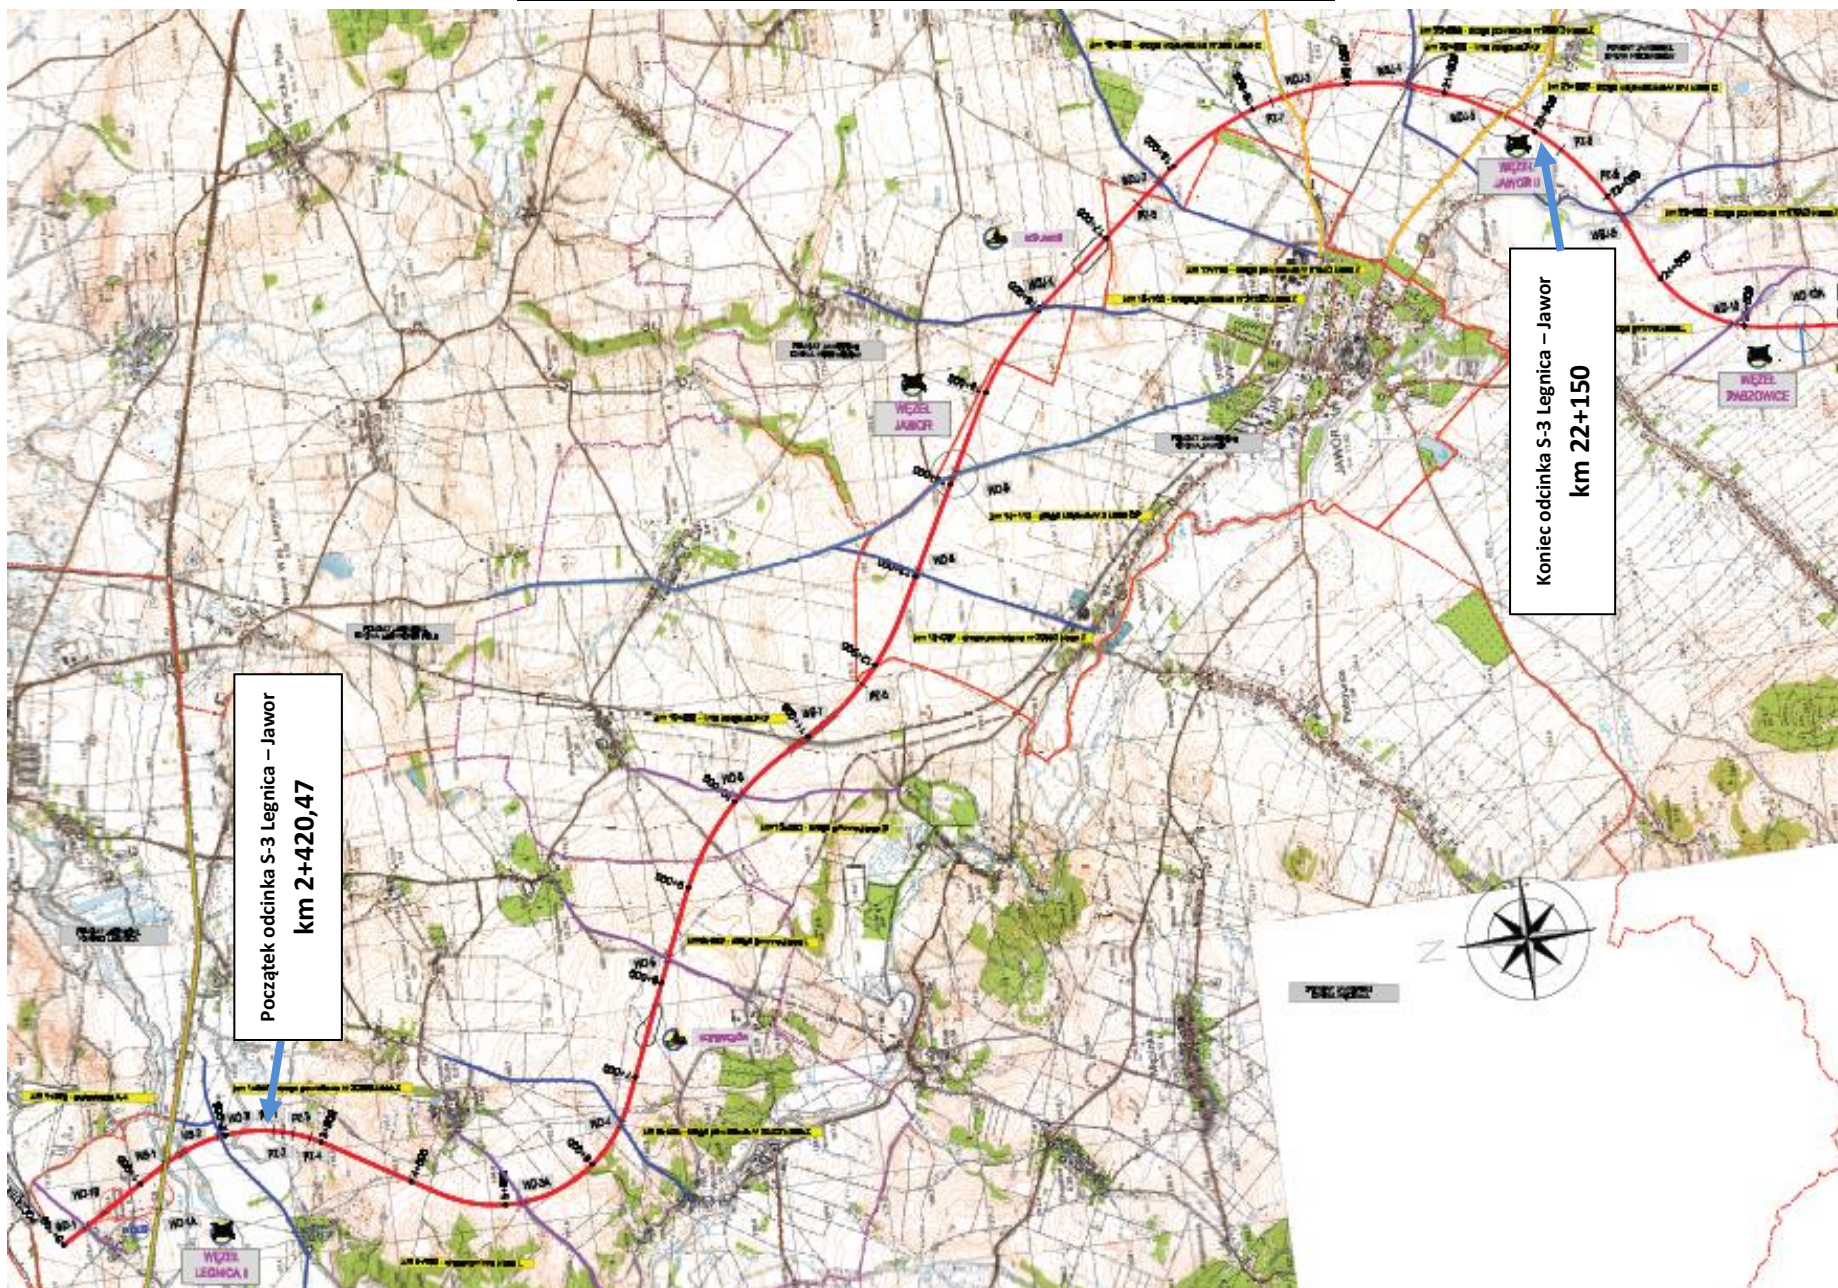