Bariera ochronna na obiekcie SP-06

słupki co 1m, h=0,75m

skala 1:5

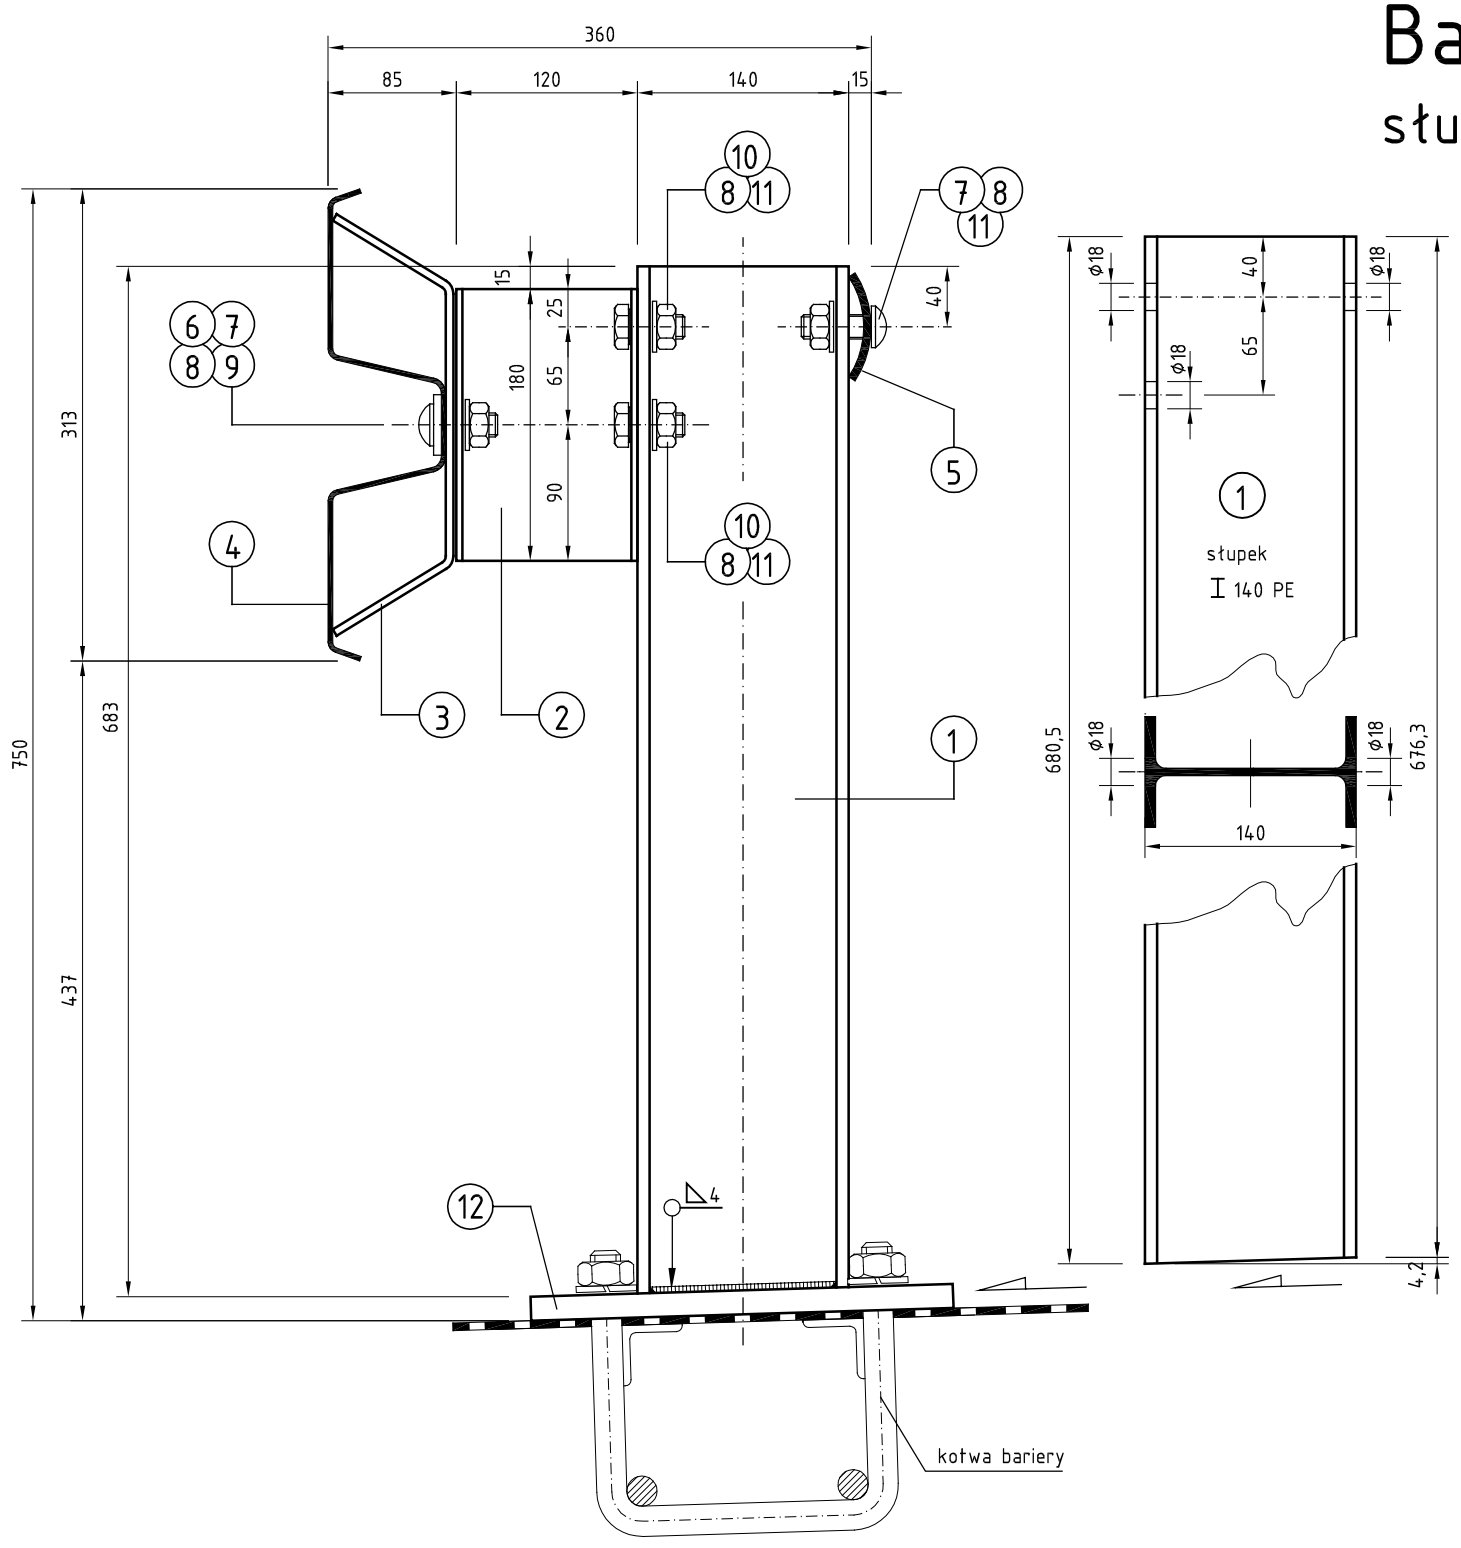

Zestawienie stali dla 1 m bariery ochronnej SP-06

NR	Nazwa elementu	Profil [mm]	Długość [mm]	Ilość [szt.]	Masa [kg] kg/m	1 elementu	RAZEM
1	słupek	I 140PE	678,5	1	12,90	8,75	8,75
2	przekładka	[120x50x4	180	1	6,41	1,15	1,15
3	wspornik prowadnicy	▱ 70x5	367	1	2,75	1,01	1,01
4	prowadnica	bl. 460x3	1000	1	10,83	10,83	10,83
5	pas profilowy	▱ 70x5	1000	1	2,75	2,75	2,75
6	nakładka	▱ 40x5	115	1	1,57	0,18	0,18
7	śruba noskowa	M16	40	2	92,3kg/1000szt.	0,09	0,18
8	nakrętka	M16		4	31,6kg/1000szt.	0,03	0,13
9	podładka zwykła	d_o=17		1	11,3kg/1000szt.	0,01	0,01
10	śruba	M16	40	2	92,3kg/1000szt.	0,09	0,18
11	podkładka klinowa	d_o=18		3	40,8kg/1000szt.	0,04	0,12
12	podstawa słupka	▱ 200x16	280	1	25,2	7,06	7,06
	masa spoin-1,8% masy łączonych elementów					kg	0,58
	OGÓŁEM STALI					kg	32,93

Elementy konstrukcji barier ochronnych zabezpieczyć antykorozyjnie wg SST

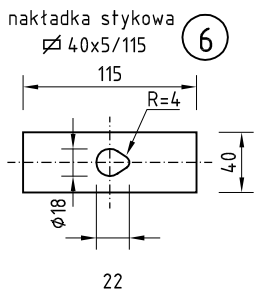

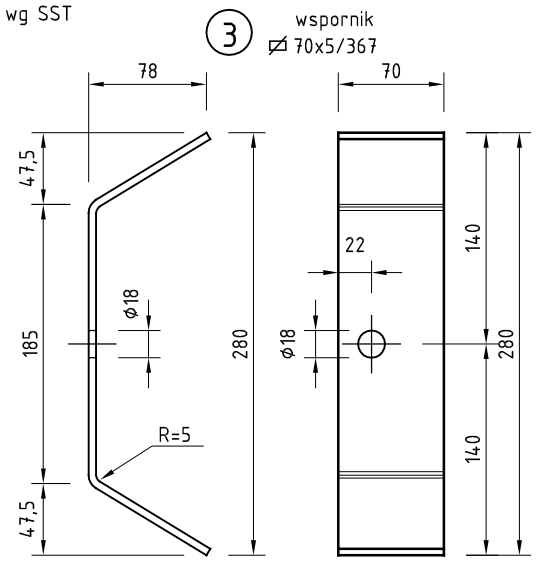

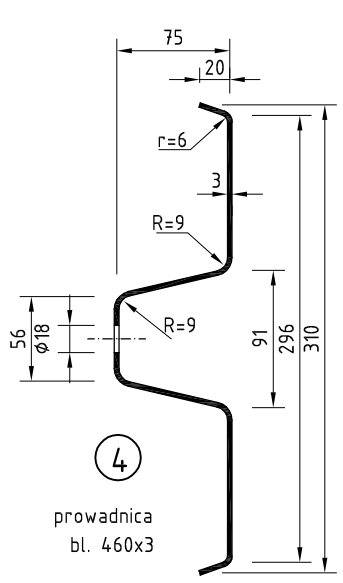

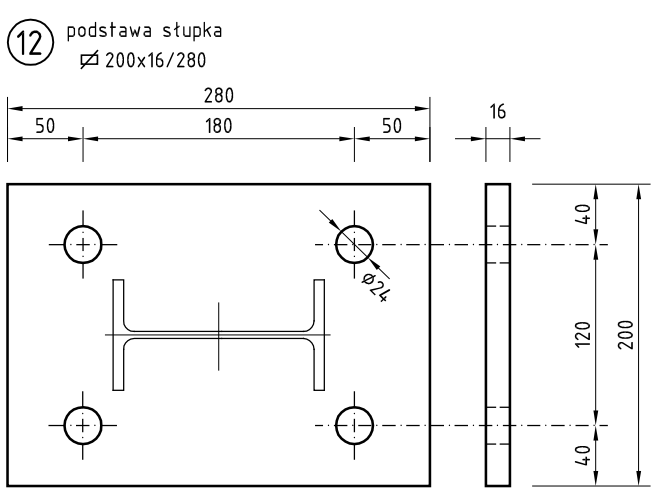

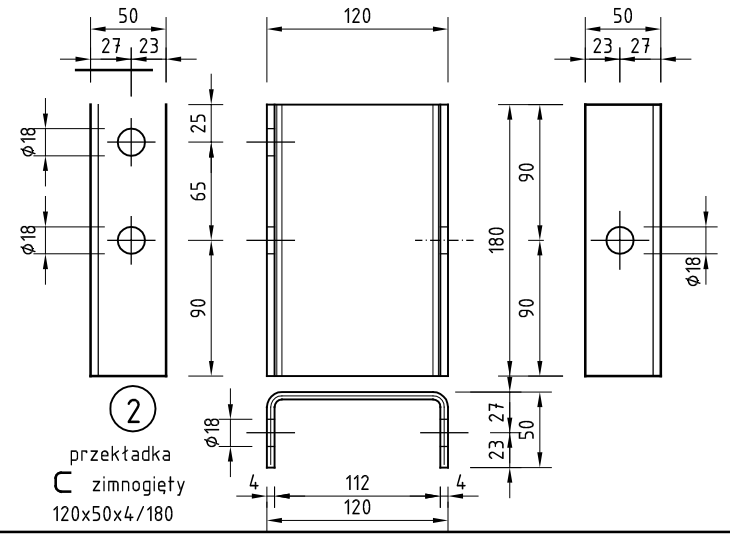

PRACOWNIA PROJEKTOWA KONSTRUKCJI BUDOWLANYCH

Zenon Stachowski

ul. Rypińska 5, 60-461 POZNAŃ

Funkcja	Imię i nazwisko	Nr uprawnienia	Data	Podpis	Nazwa projektu
Projektant:	mgr inż. Z. Stachowski	119/79/Pw	03.2011		Projekt remontu mostu przez rzekę Gwdę w ciągu drogi krajowej nr 10 w km 177+580 w m. Piła
Weryfikator	mgr inż. J. Kozłowski	WPK/0112/POOM/09	03.2011		

Nr umowy O/PO-P-2/2/2011 | Inwestor **GDDKiA Oddział w Poznaniu, ul. Siemiradzkiego 5a** | Skala: 1:5

Temat **BARIERA OCHRONNA SP-06/01 O SŁUPKACH ZAKOTWIONYCH W KAPIE CHODNIKOWEJ** | Rys. nr: **8.1**