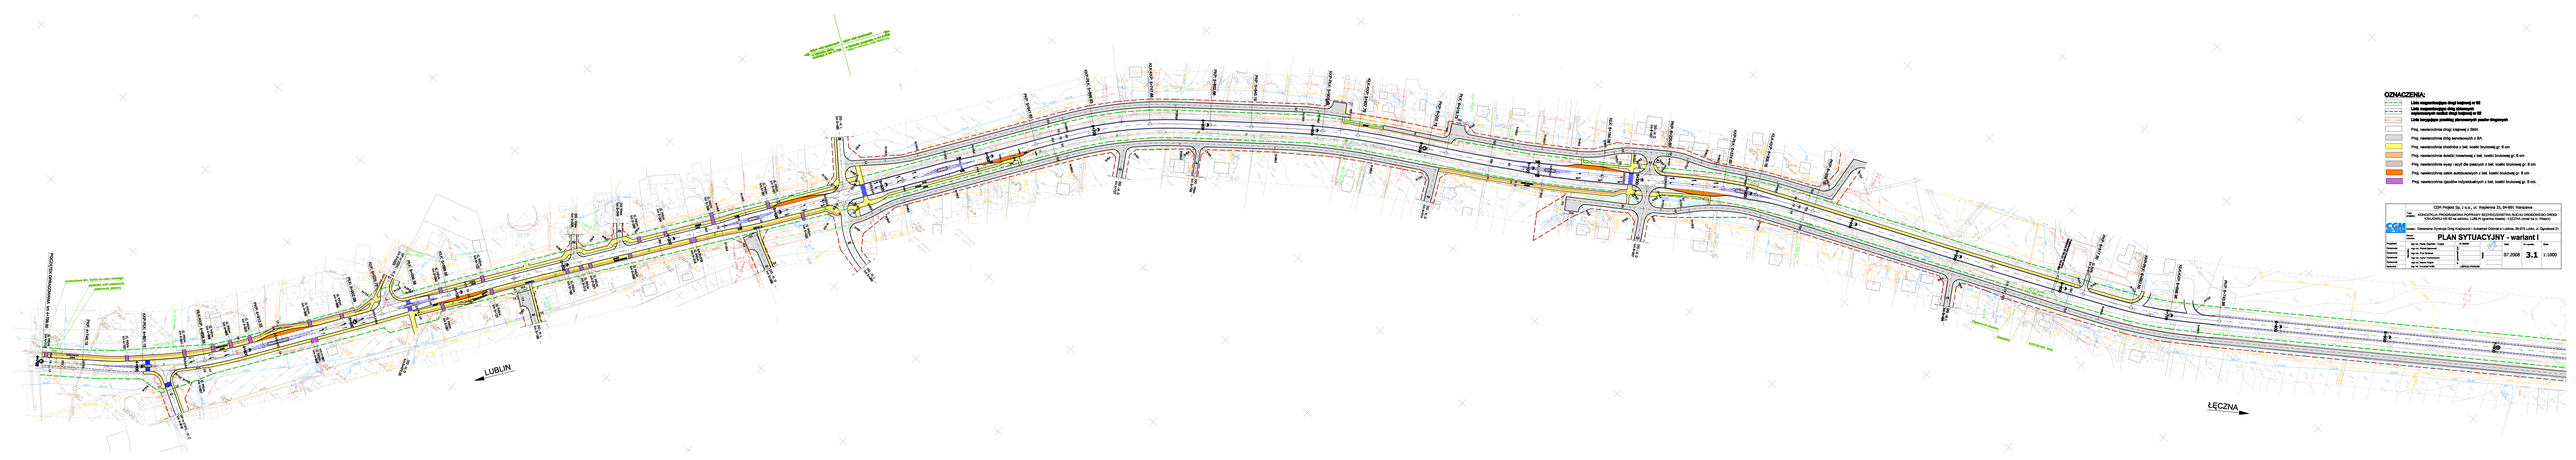
LUBLIN
ŁĘCZNA
OZNACZENIA:
Linia rozgraniczająca drogi krajowej nr 82
Linia rozgraniczająca drogi ekspresowej
Linia rozgraniczająca rezerwy drogi krajowej nr 82
Linia brzegowa jezdnia ekspresowych jezdni drogowych
Proj. nawierzchnia drogi krajowej z SMA
Proj. nawierzchnia dróg serwisowych z BA
Proj. nawierzchnia chodnika z bet. kostki brukowej gr. 8 cm
Proj. nawierzchnia ścieżki rowerowej z bet. kostki brukowej gr. 8 cm
Proj. nawierzchnia wysp i azyl dla pieszych z bet. kostki brukowej gr. 8 cm
Proj. nawierzchnia zatok autobusowych z bet. kostki brukowej gr. 8 cm
Proj. nawierzchnia zjazdów indywidualnych z bet. kostki brukowej gr. 8 cm
CDM Project Sp. z o.o., ul. Wajdeles 25, 04-691 Warszawa
KONCEPCJA PROGRAMOWA POPRAWY BEZPIECZEŃSTWA RUCHU DROGOWEGO DROGI KRAJOWEJ PR 82 na odcinku 1,000 km (granica miasta) - ŁĘCZNA (most km 0 - Rejon)
Inwestor: Generalna Dyrekcja Dróg Krajowych i Autostrad Oddział w Lublinie, 20-075 Lublin, ul. Ogrodowa 21
PLAN SYTUACYJNY - wariant I
07.2008
3.1
1:1000