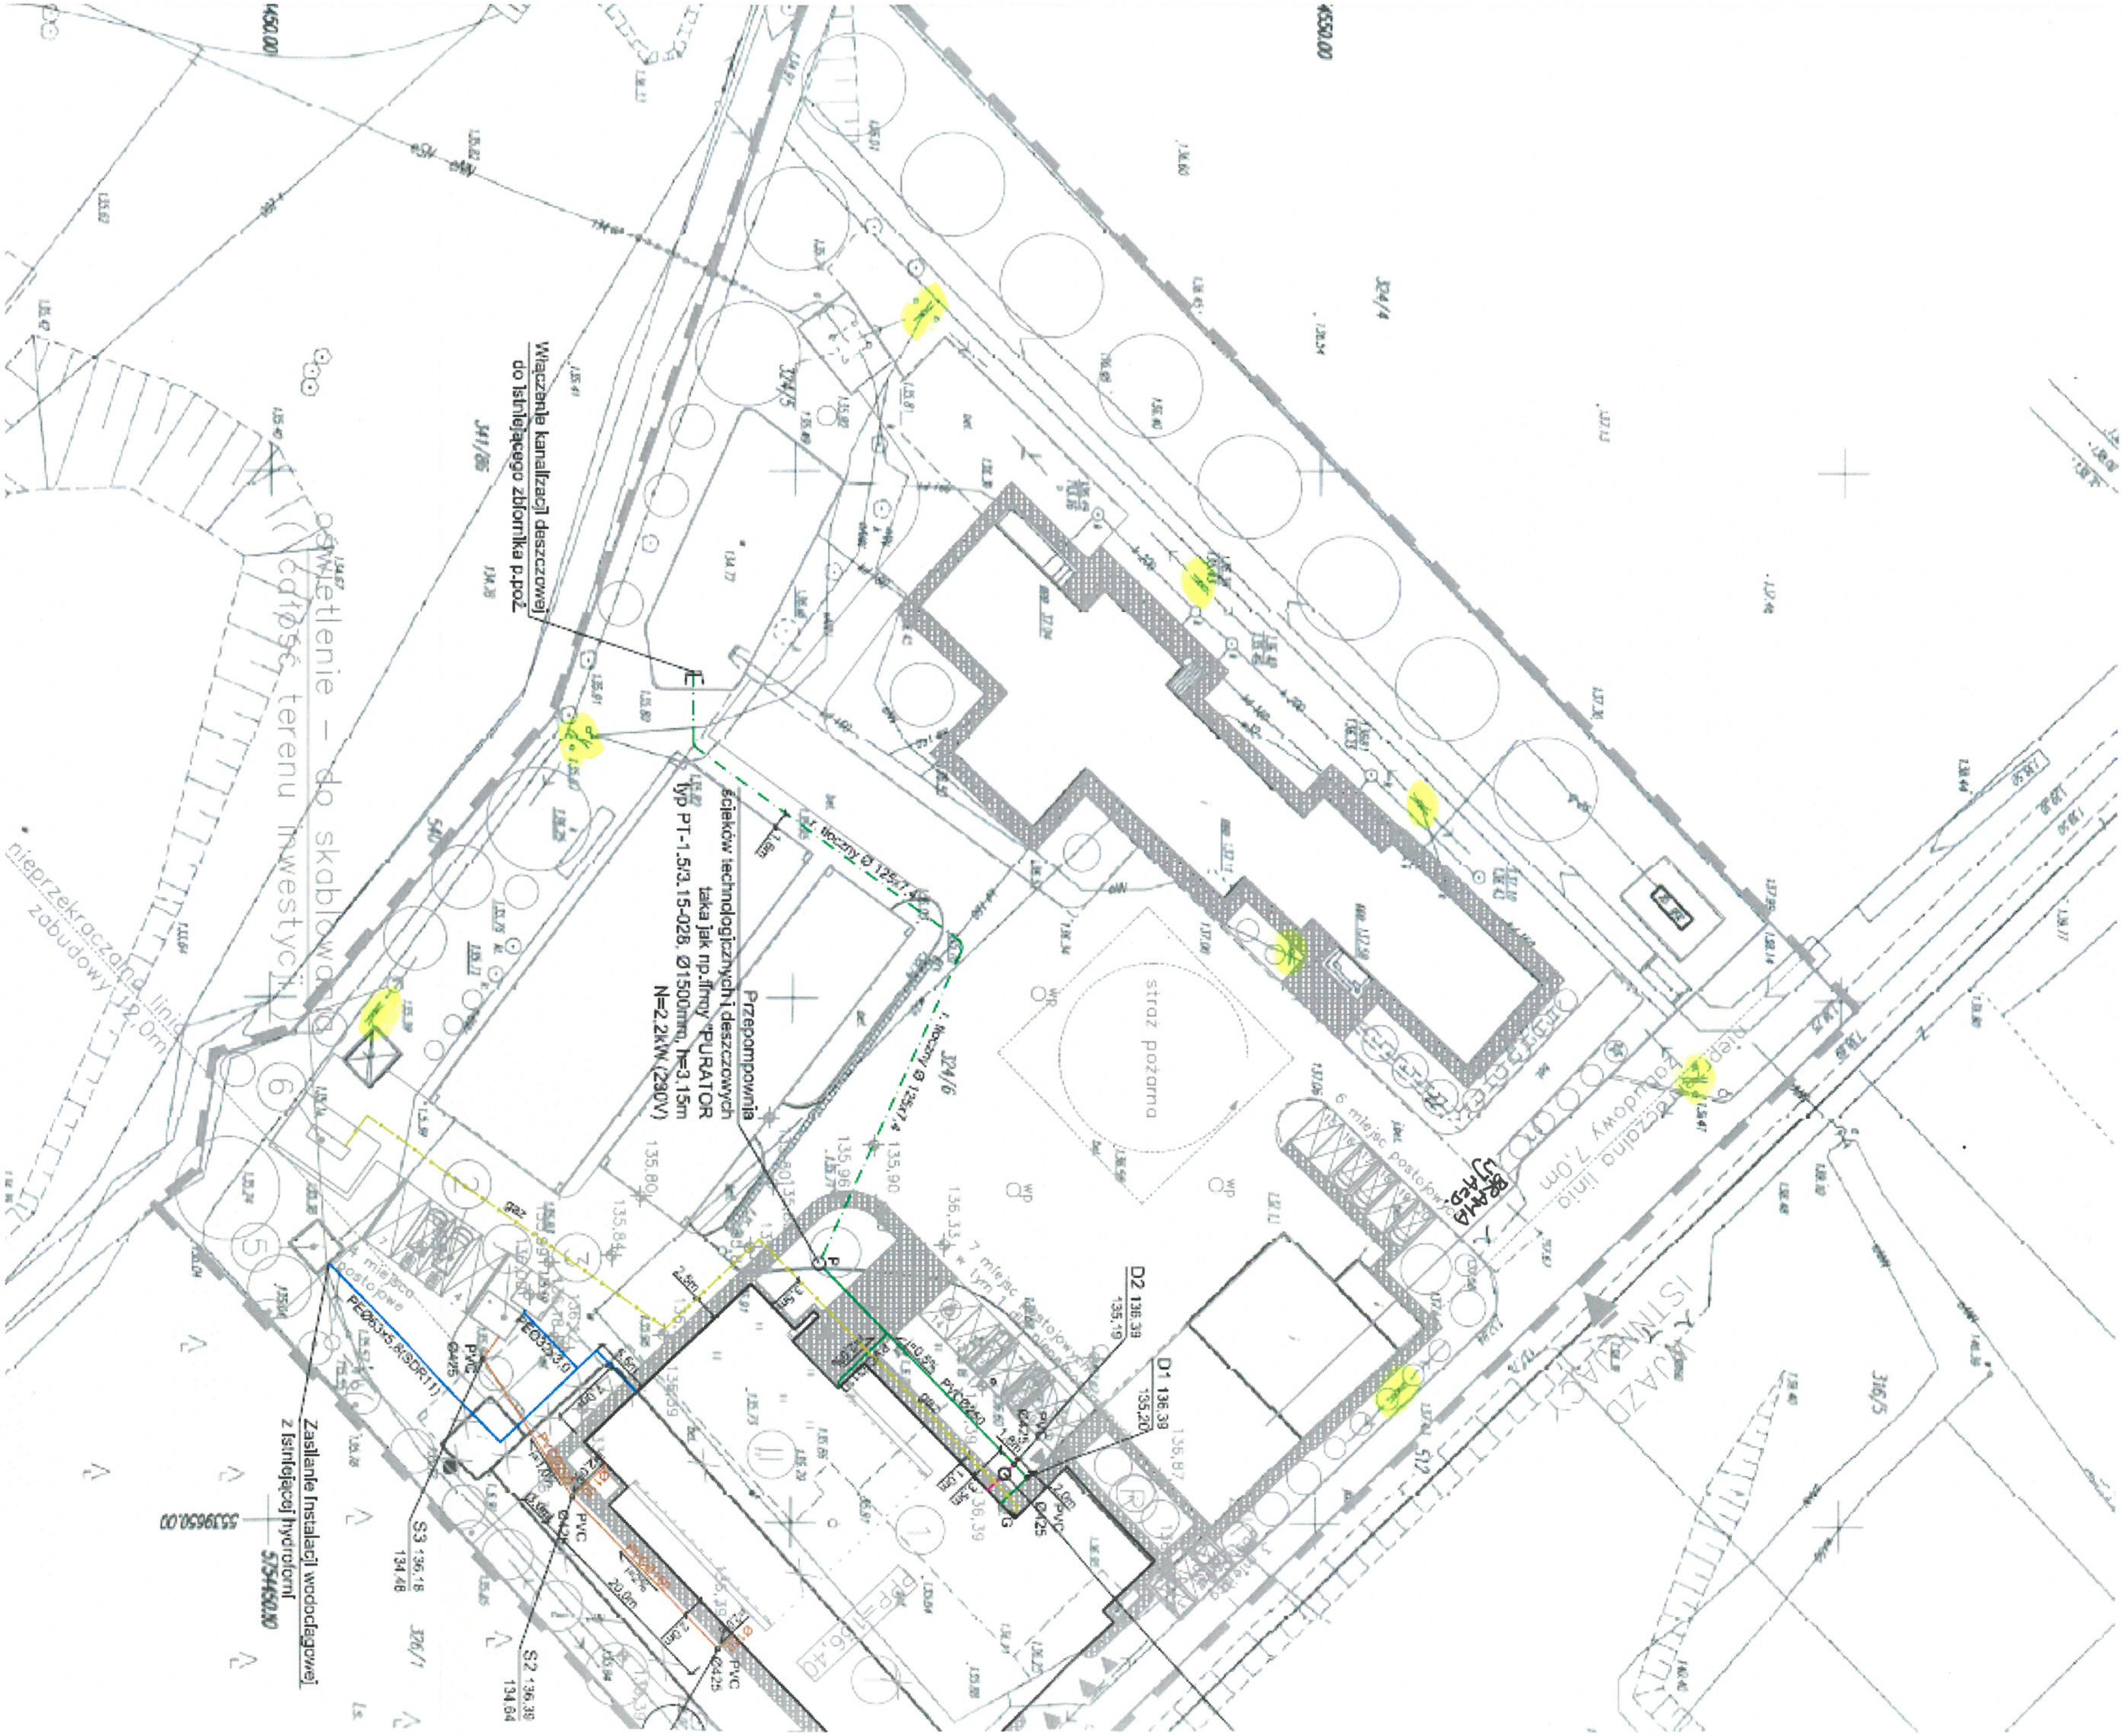
Włączenie kanalizacji deszczowej
do istniejącego zbiornika p.poż
Przepompownia
ścieków technologicznych i deszczowych
taka jak np.firmy "PURATOR
typ PT-1.5/3.15-028, Ø1500mm, h=3,15m
N=2,2kW (230V)
Zasilanie instalacji wodociągowej
z istniejącej hydroforni
oświetlenie – do skablowania
całość terenu inwestycji
nieprzekraczalna linia
zabudowy 12,0m
nieprzekraczalna linia
zabudowy 7,0m
straż pożarna
6 miejsc postojowych
7 miejsc postojowych
miejsca postojowe
BRAMA WJAZD
ISTNIEJĄCY WJAZD
gaz
PEØ63x5,8(SDR11)
PEØ32x3,0
PVC Ø160
PVC Ø425
D1 136,39
135,20
D2 136,39
135,19
S2 136,39
134,64
S3 136,18
134,48
324/4
324/5
324/6
341/86
326/1
316/5
4450.00
4550.00
5539650.00
5754450.00