



RZUT POZIOMY

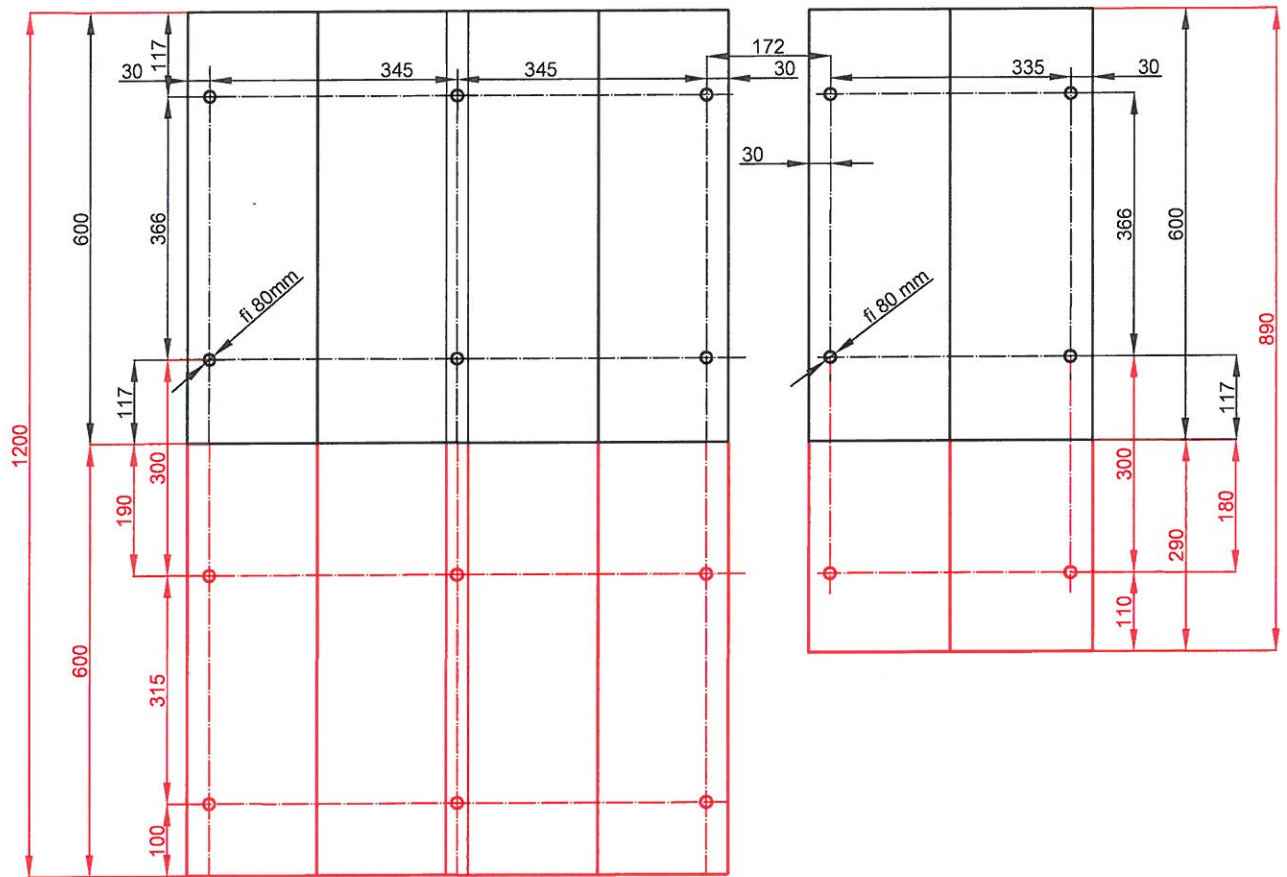

przekrój pionowy wiat

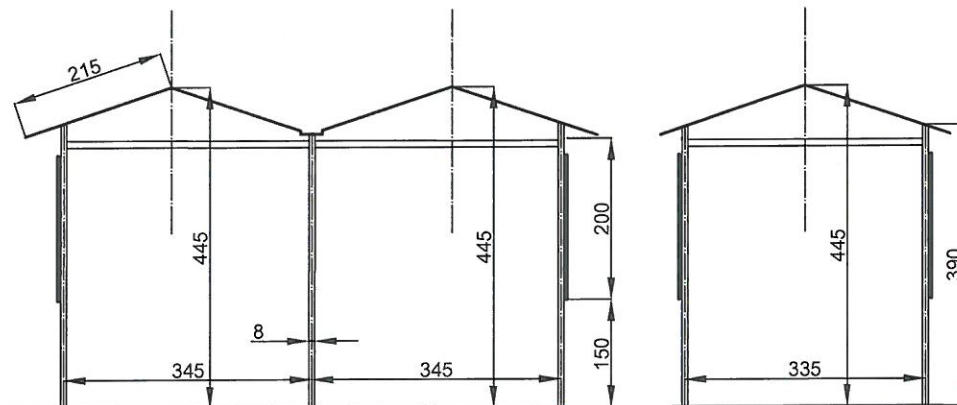

LEGENDA:

- istniejące rozwiązania
- projektowane rozwiązania

Obiekt:	Remont wiat	Format A4
Adres:	Nowa Sól Wojska Polskiego 100	Nr rys.
Inwestor:	GDDKiA O/ZG Rejon Nowa Sól	Skala 1:100
Treść:	Rzut poziomy i przekrój	
Opracował:	<i>Sinclair D.</i>	