


rzut z góry ogrodzenia placu

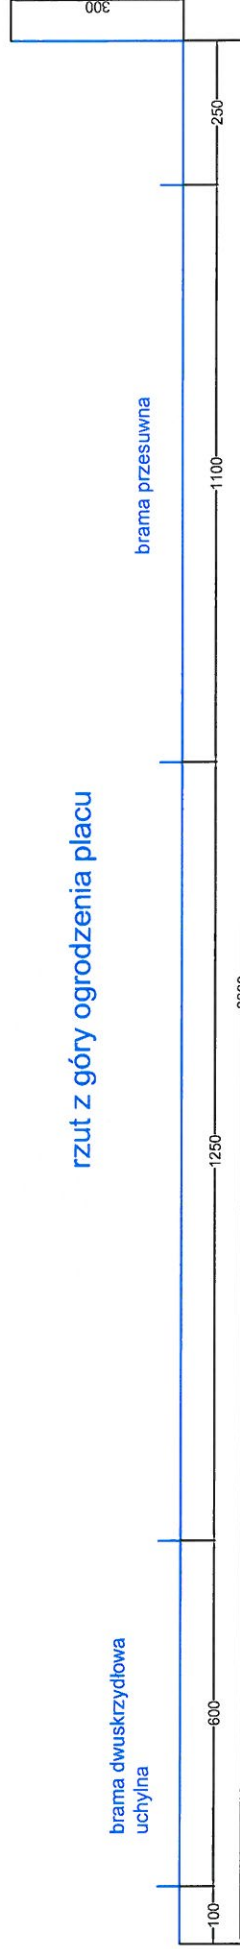

Obiekt:	Remont ogrodzenia	Format	A4
Adres:	Nowa Sól Wojska Polskiego 100	Nr rys.	
Inwestor:	GDDKiA OZG Rejon Nowa Sól	Skala	
Treść:	Rzut ogrodzenia		
Opracował:	<i>Sudol K.O.</i>		