

czny nr E12

M 11+148,58 - 11+285,90

rona prawa

37,0 m

4,0 m

Początek proj. ekranu E12
KM 11+148,58


posadowienie
wysokość ekranu
element ekranujący
długość ekranu


lokalizacja

Istniejący ekran al...

obrzeb 11 Zakanale
obrzeb 13 Zieleniec

ZIELONA GÓRA

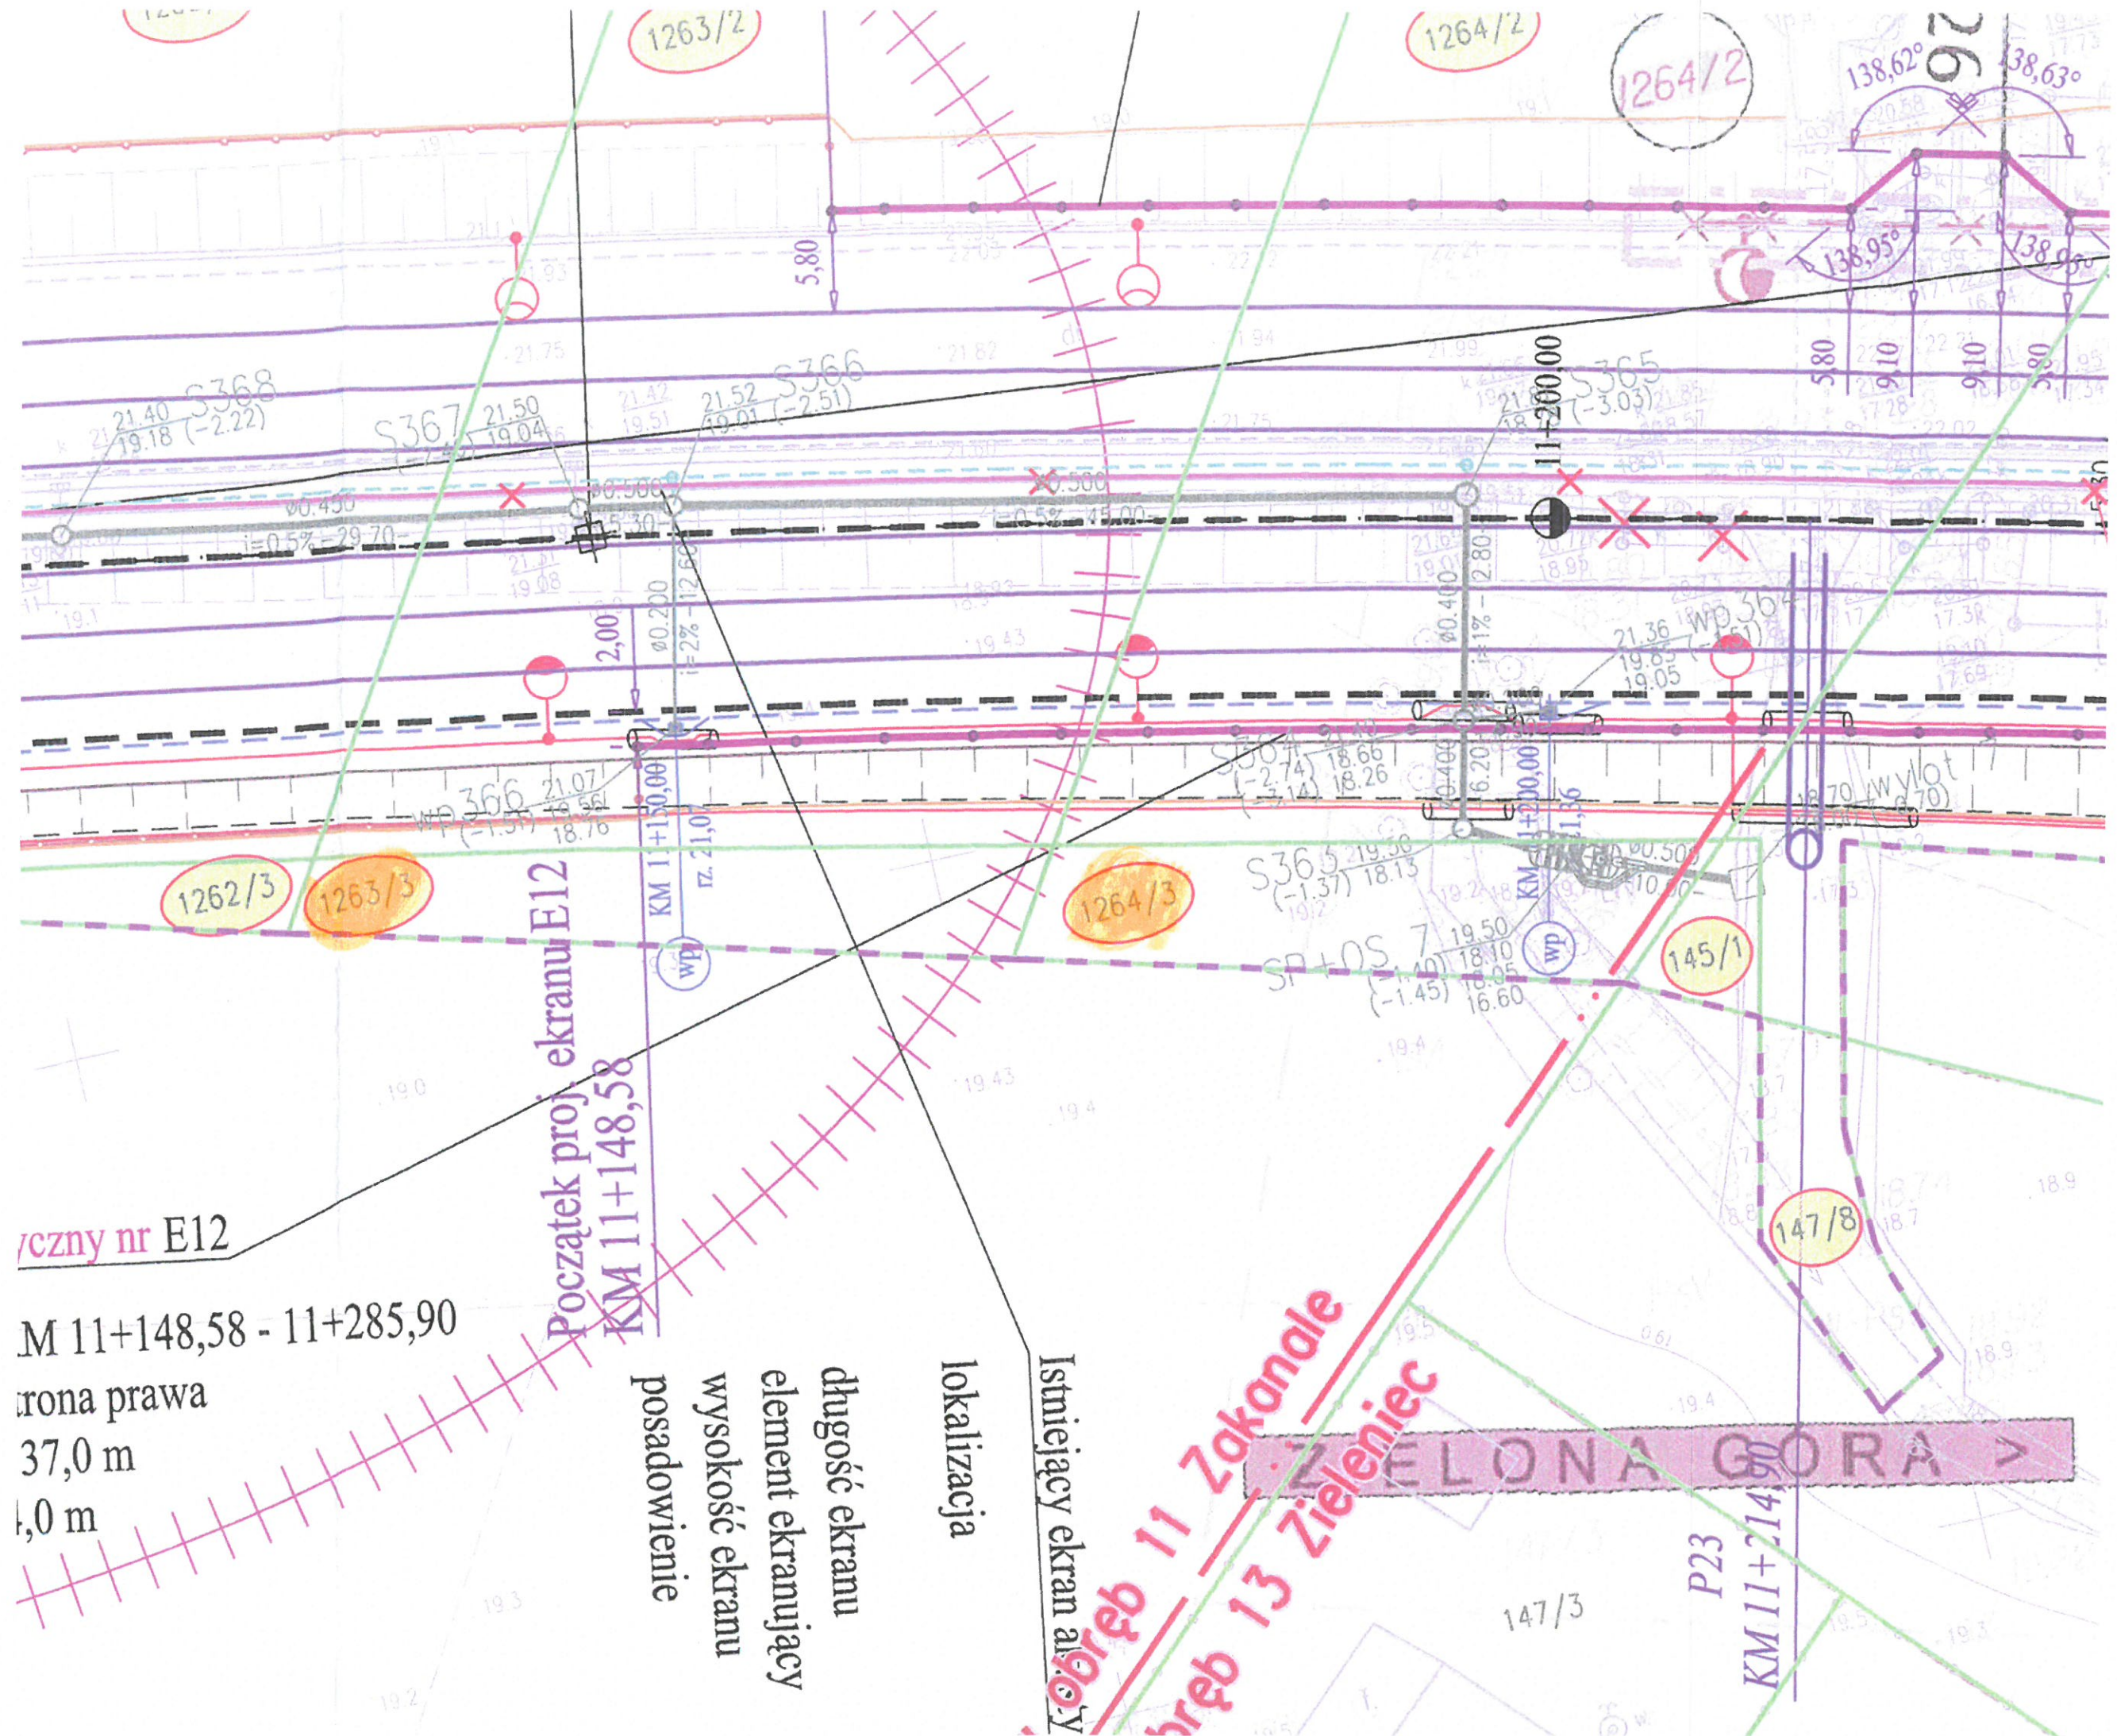

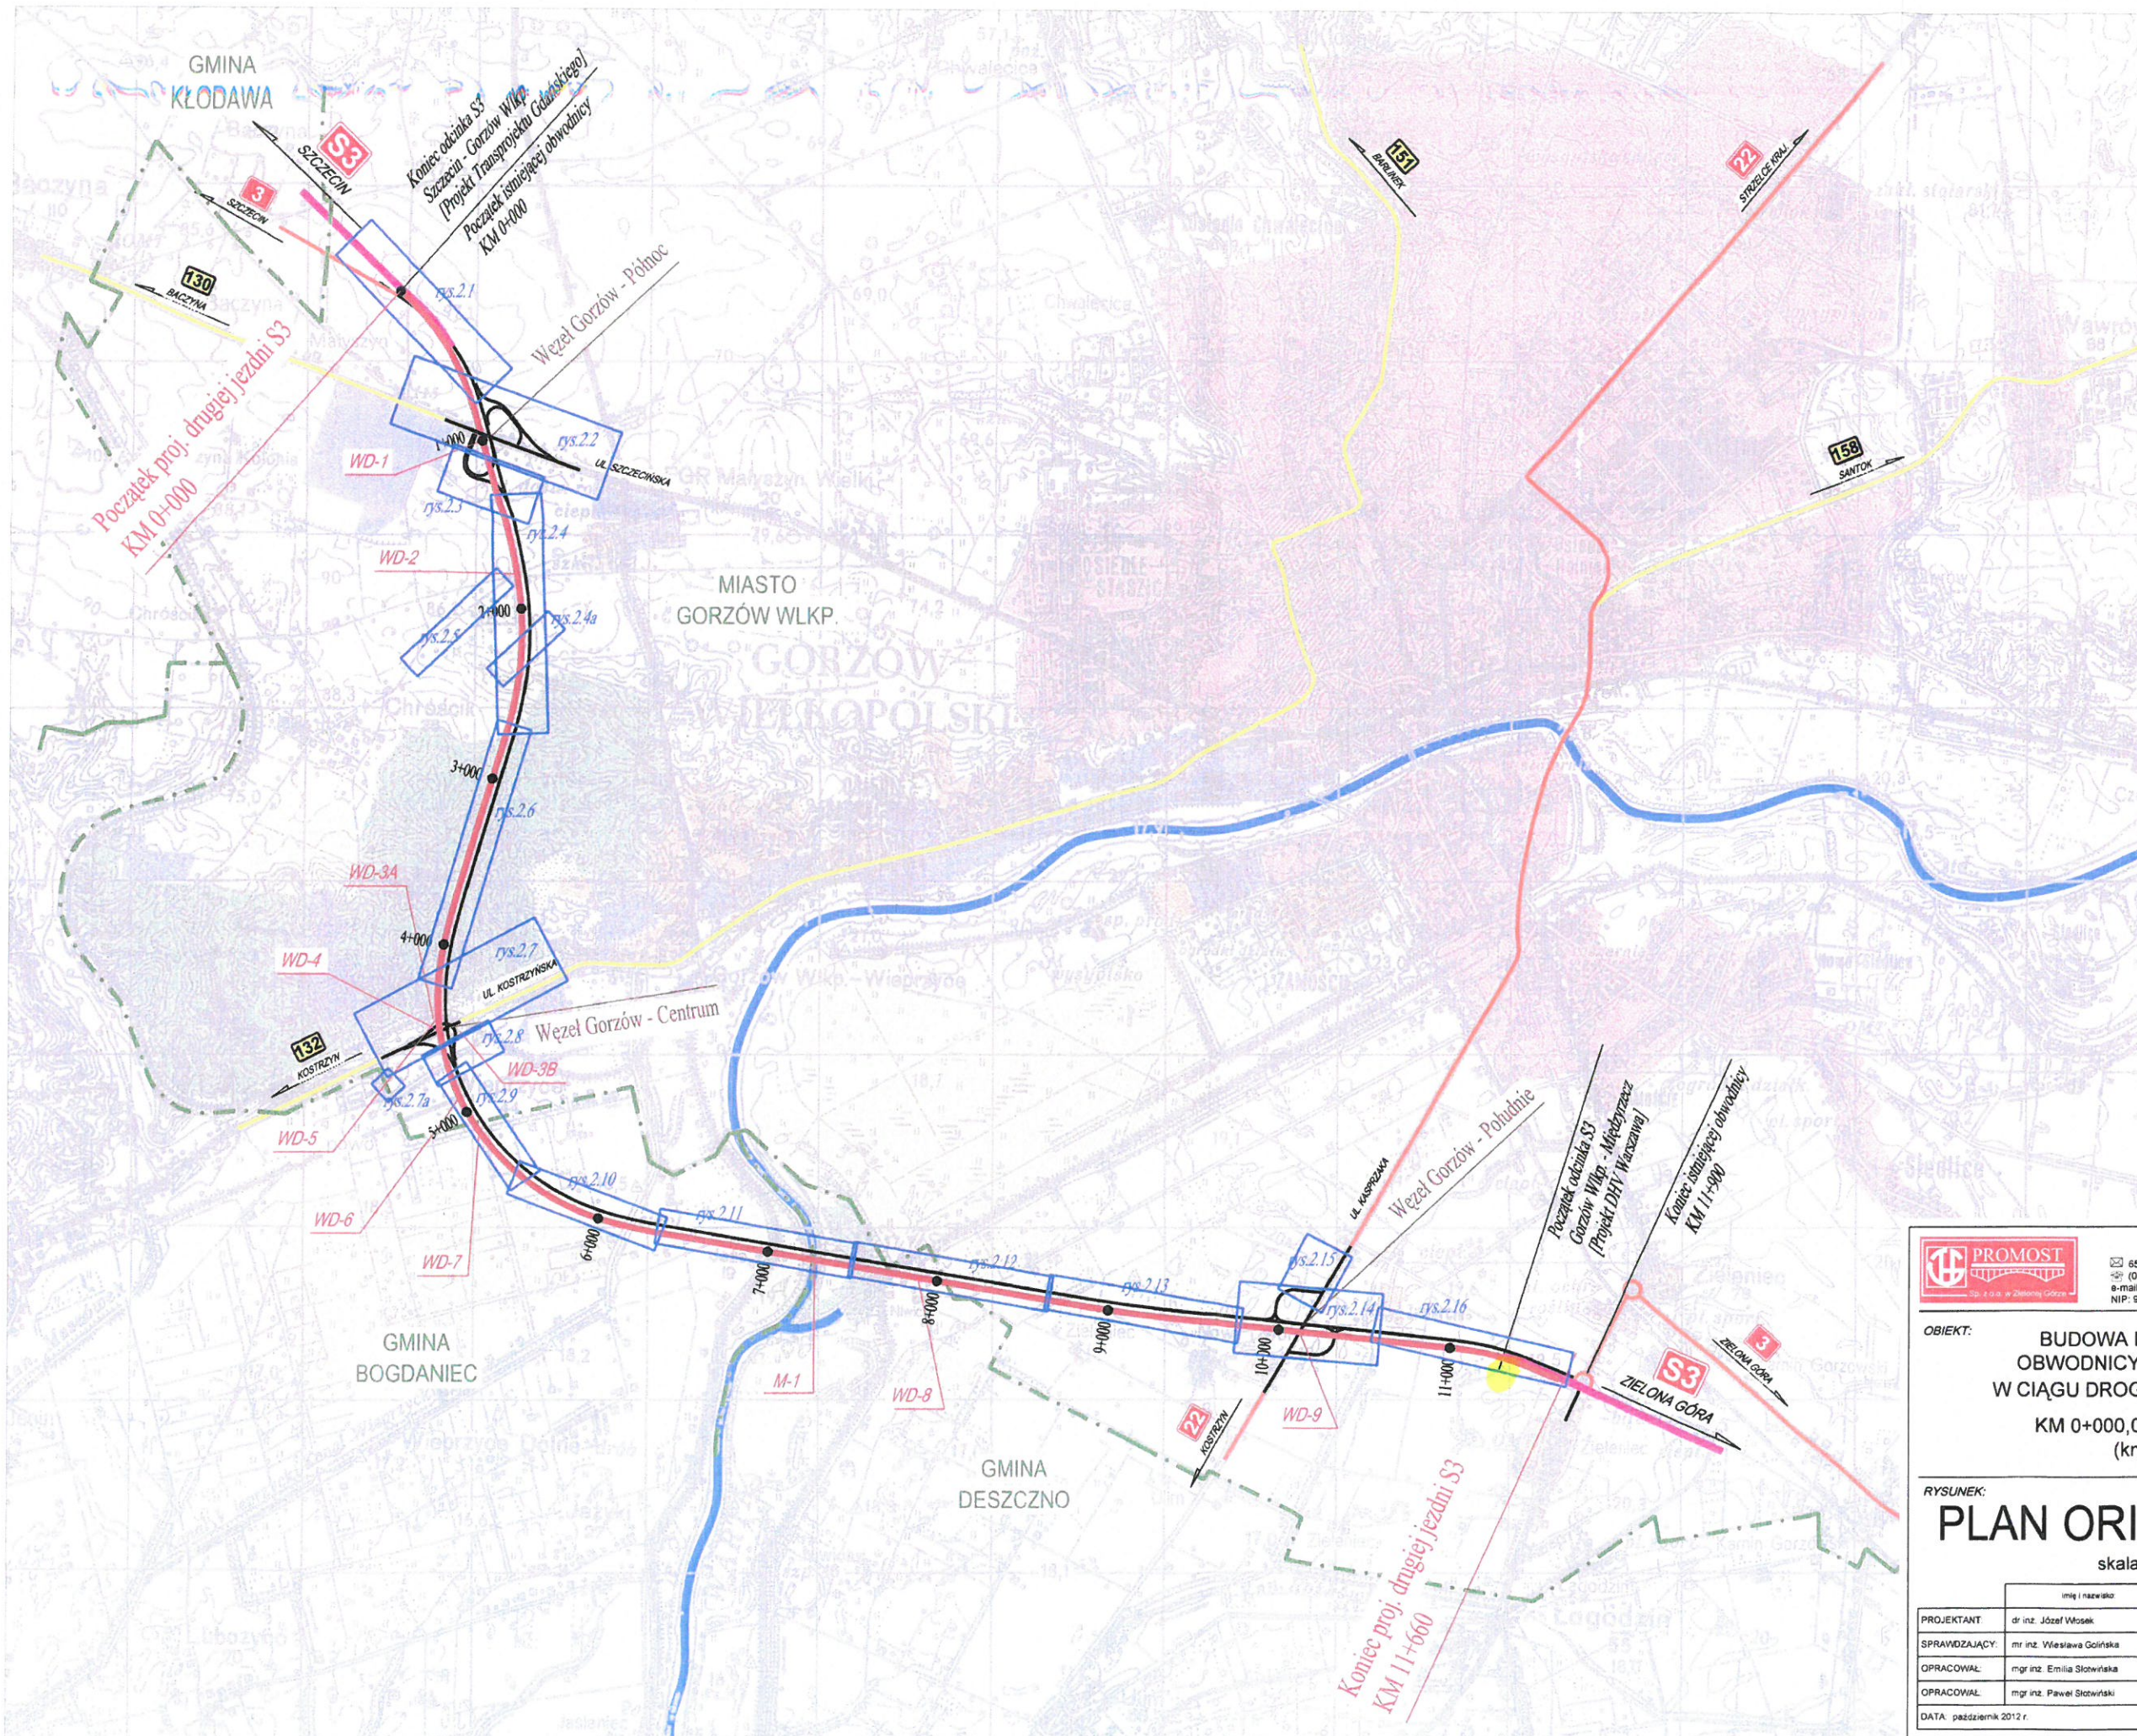

- Legenda:**
- - projektowana obwodnica
 - - - - granice administracyjne
 - - rzeka Warta
 - tereny przemysłowe
 - tereny zurbanizowane (miasto)
 - tereny zabudowane
 - łąki
 - lasy, parki
 - ogródki działkowe



PROMOST
Sp. z o.o. w Zielonej Górze

65-034 Zielona Góra, ul. Boh. Westerplatte 11
 tel: (0-68) 47 84 500, fax: (0-68) 47 84 502
 e-mail: promost@promost.zgora.pl
 NIP: 929-009-43-90

OBIEKT: BUDOWA DRUGIEJ JEZDNI
 OBWODNICY GORZOWA WLKP.
 W CIĄGU DROGI EKSPRESOWEJ S-3
 KM 0+000,00 - KM 11+660,00
 (km lokalny)

RYSunEK:
PLAN ORIENTACYJNY
 skala 1 : 25 000

	imię i nazwisko	uprawnienia	data i podpis	nr rzy
PROJEKTANT	dr inż. Józef Wołek	upr. proj. nr 189/04/Zg spec. konstr.-inz.	10.2012	
SPRAWDZAJĄCY	mgr inż. Wiesława Golińska	upr. proj. nr 75/04/ZG spec. konstr.-inz.	10.2012	
OPRACOWAŁ	mgr inż. Emilia Słowitńska		10.2012	
OPRACOWAŁ	mgr inż. Paweł Słowitński		10.2012	1

DATA: październik 2012 r. UMOWA nr 02/17/2009, z dnia 11.08.2009 r. nr rej. 22/09