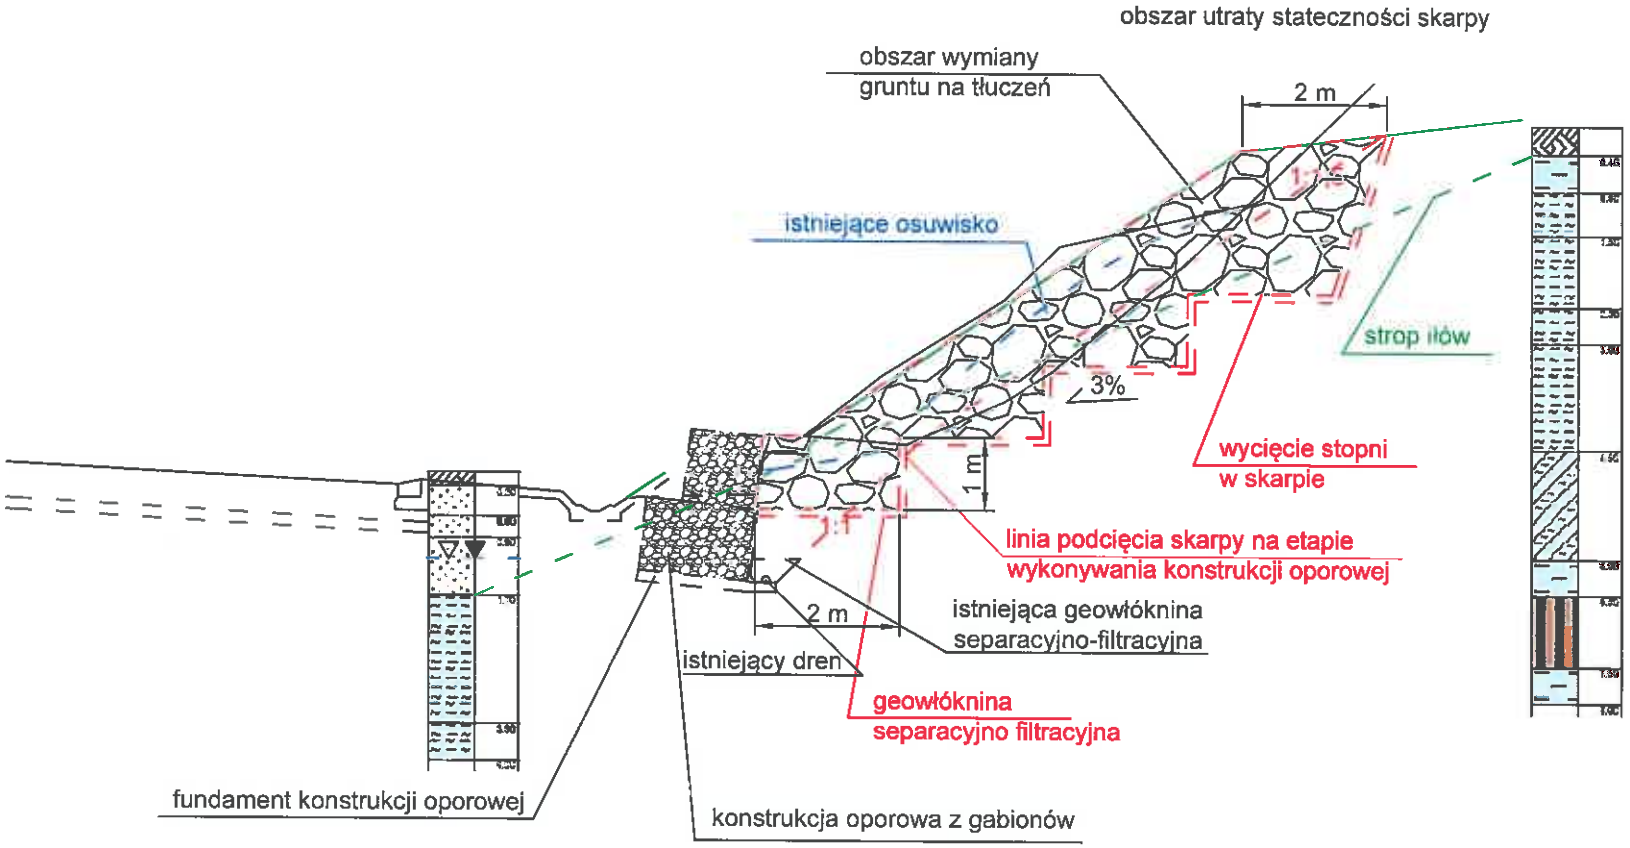# WZMOCNIENIA (NAPRAWY) SKARP WYKOPU DROGOWEGO