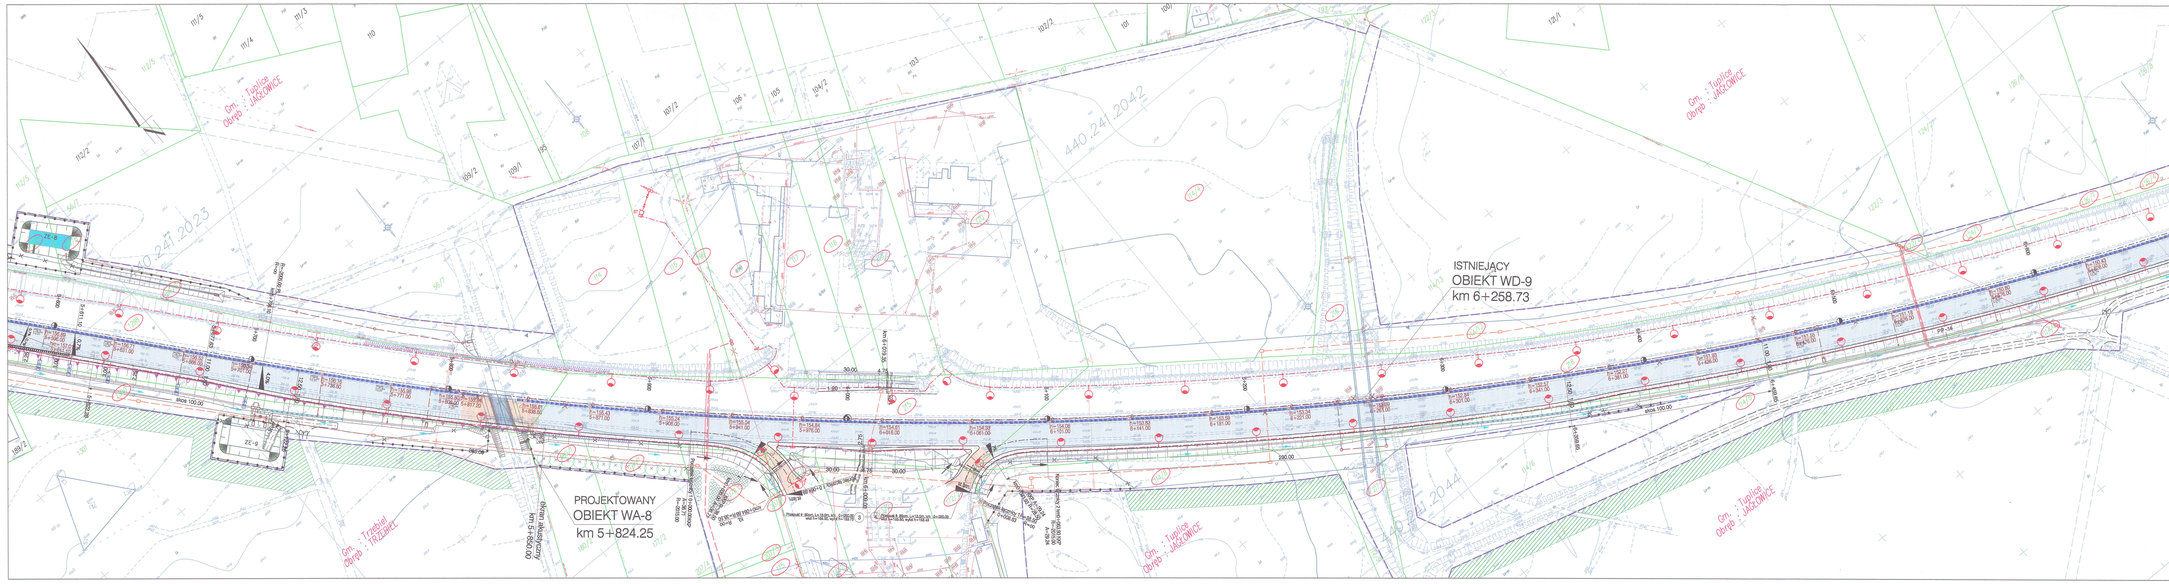
ISTNIEJĄCY
OBIEKT WD-9
km 6+258.73
PROJEKTOWANY
OBIEKT WA-8
km 5+824.25
Gm. Tuplice
Obręb : JAŁOWICE
Obręb : TRZEBIEL
Gm. Tuplice
Obręb : JAŁOWICE
Gm. Tuplice
Obręb : JAŁOWICE
440.241.2042
440.241.2023
440.241.2044
ZK-8
PR-14
