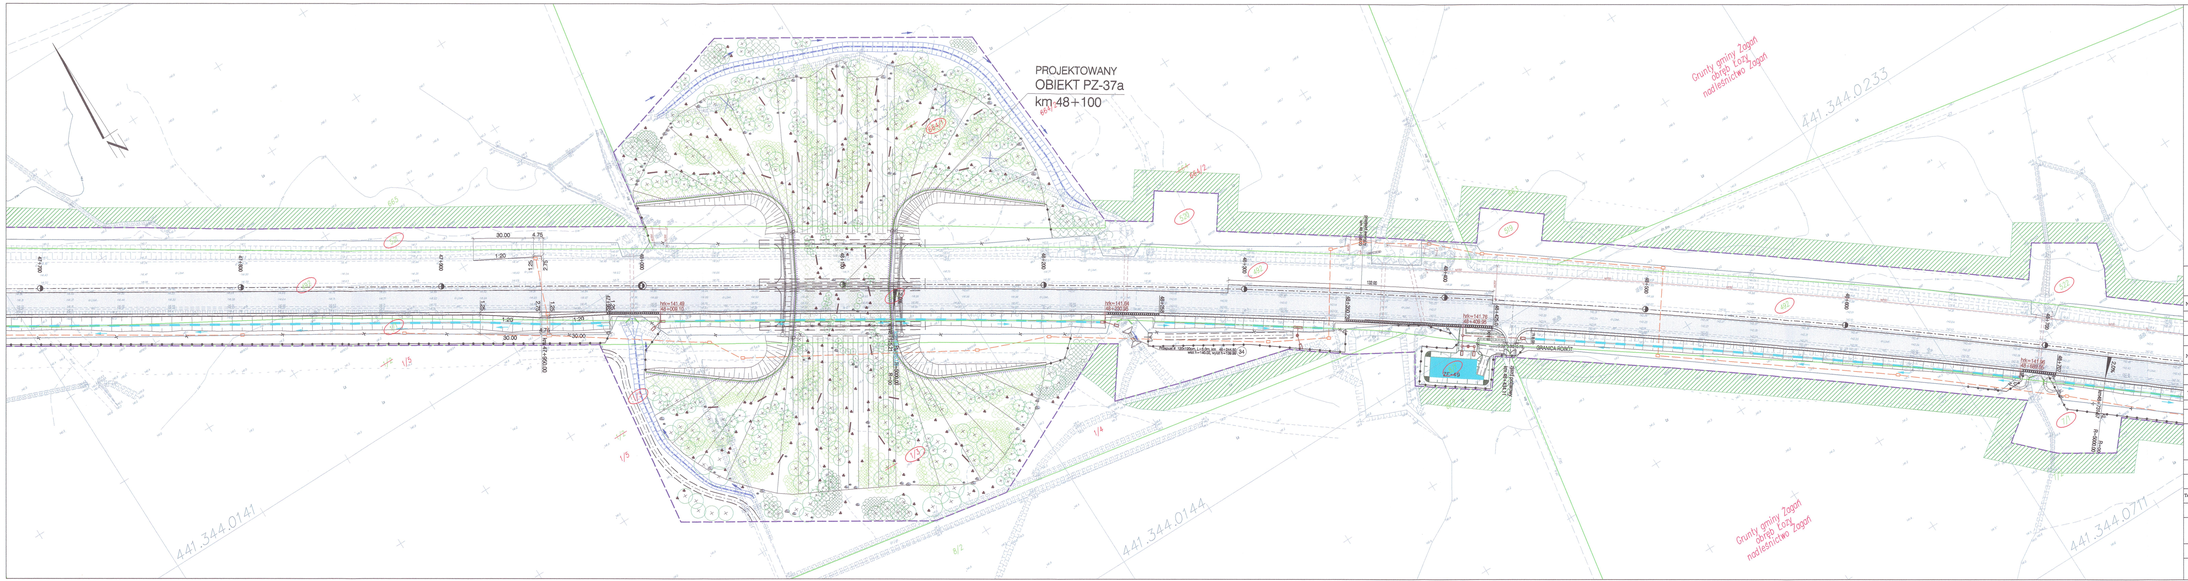
PROJEKTOWANY
OBIEKT PZ-37a
km 48+100
PZ-49
GRANICA ROBÓT
Grunty gminy Zagań
nadleśnictwo Zagań
441.344.0233
441.344.0141
441.344.0144
441.344.0711
1/3
1/4
1/5
