


DROGA EKSPRESOWA S-7 odc. MŁAWA – STRZEGOWO

woj. mazowieckie
powiat Mławski

ZADANIE II

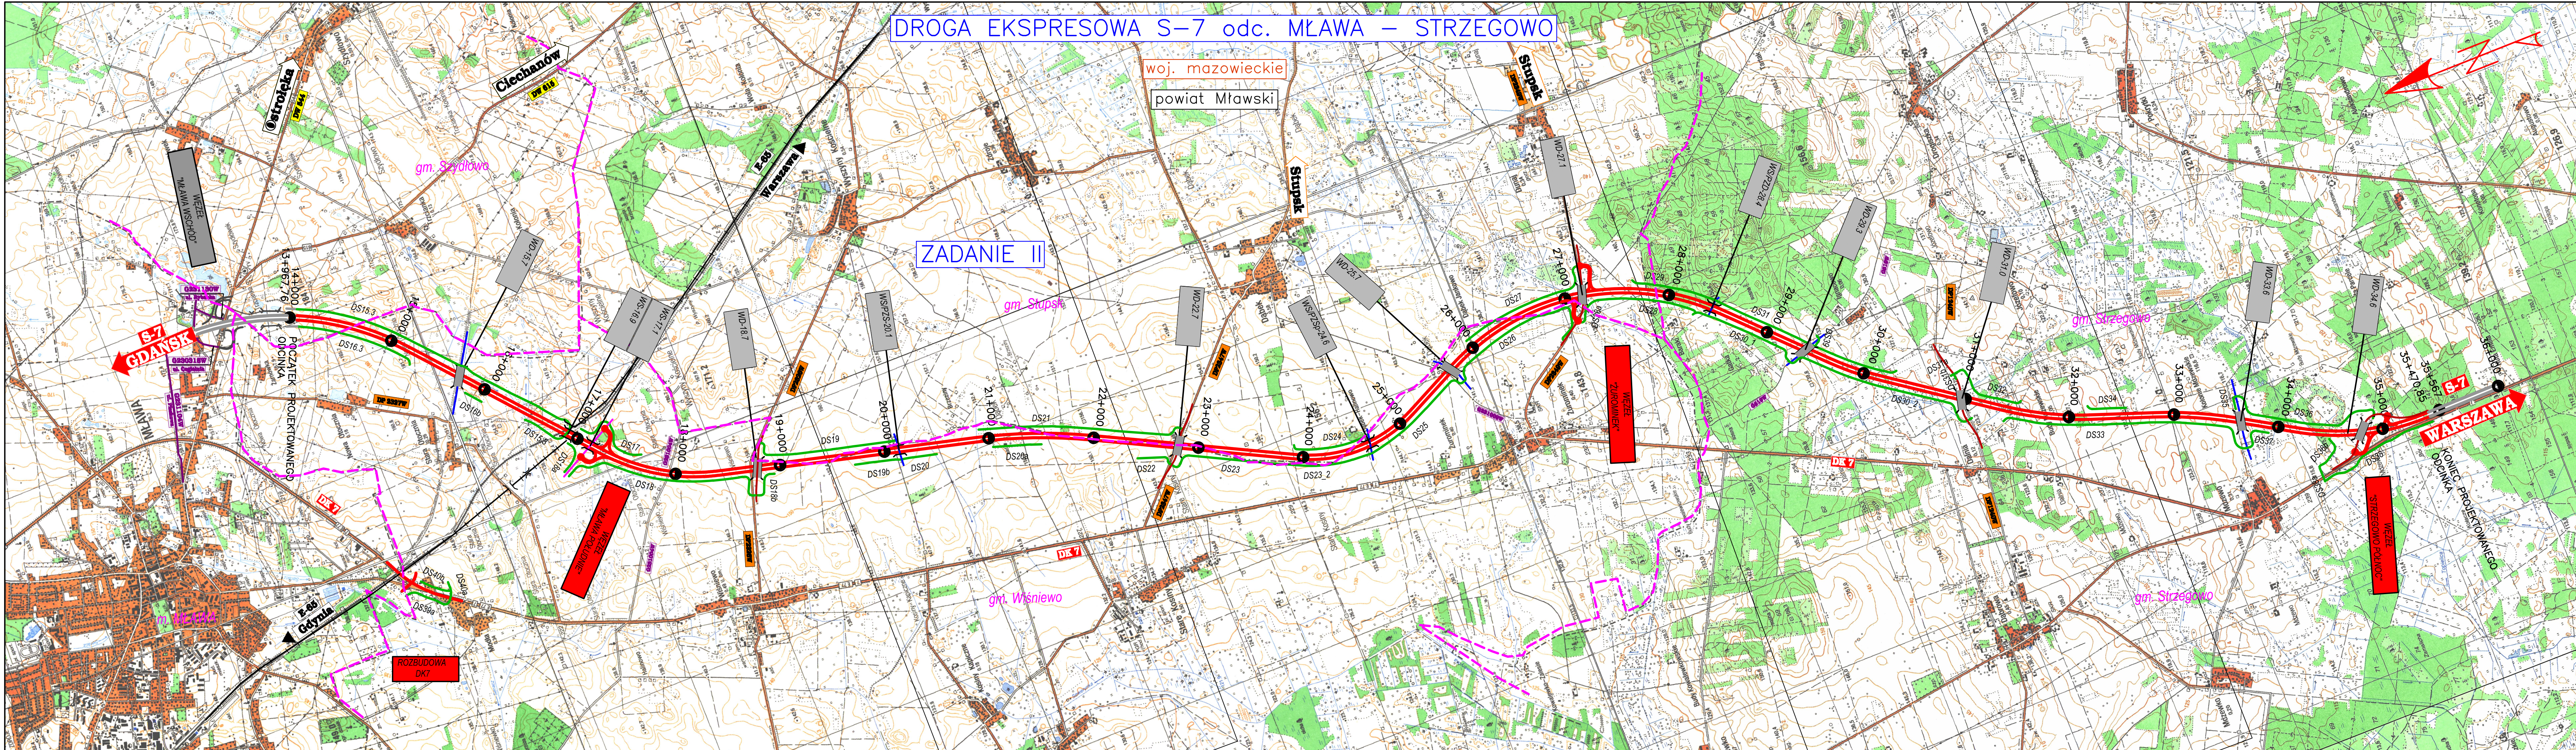

- LEGENDA:
- droga ekspresowa
 - drogi wojewódzkie
 - drogi zbiorcze
 - drogi lokalne
 - drogi dojazdowe
 -
 -
 - DK 7 oznaczenie drogi krajowej
 - DW 616 oznaczenie drogi wojewódzkiej
 - SPRZESZYN oznaczenie drogi powiatowej
 - G17V oznaczenie drogi gminnej
 - S-7 oznaczenie kierunku drogi ekspresowej
 - granica gminy
 - WĘZEL "ZUROMINEK" oznaczenie węzła drogowego
 - DS25, DS30 oznaczenia dróg w projekcie

Fundusze Europejskie
Rzeczpospolita Polska
Unia Europejska

Prezenter: GDDKIA
Generalny Dyrektor Dróg Krajowych i Autostrad
reprezentowany przez
Generalną Dyrekcję Dróg Krajowych i Autostrad Oddział w Olsztynie

Projektant: PORR S.A.
ul. Hołubkowa 123
02-854 Warszawa
tel. +48 22 266 99 00

MOSTY GDANSK Sp. z o.o.
ul. Jasminowa Stok 12a
80-177 Gdańsk
tel. +48 58 341 80 84

Przedmiot opracowania: Projekt drogi S-7 Olsztyn (S51) - Płońsk (S10) na odcinku Mława - Strzegowo - ZADANIE II
Skala: 1:25 000

Tytuł rysunku: Projekt wykonawczy Roboty drogowej Plan orientacyjny
Data: wrzesień 2019

Projektant	mgr inż. Adam NADOLNY	4/Gd/01
Projektant	mgr inż. Piotr BAKIEWICZ	POM/0273/POOD/14
Projektant	inż. Daniel KLASA	POM/0079/POOD/09
Sprawdzający	mgr inż. Krzysztof GIRSZEWSKI	POM/0069/POOD/13
Zespół projektowy	mgr inż. Katarzyna NABEREŻNA inż. Michał RUSIECKI	mgr inż. Ola DEMBEK Piotr LIPNICKI

1.0