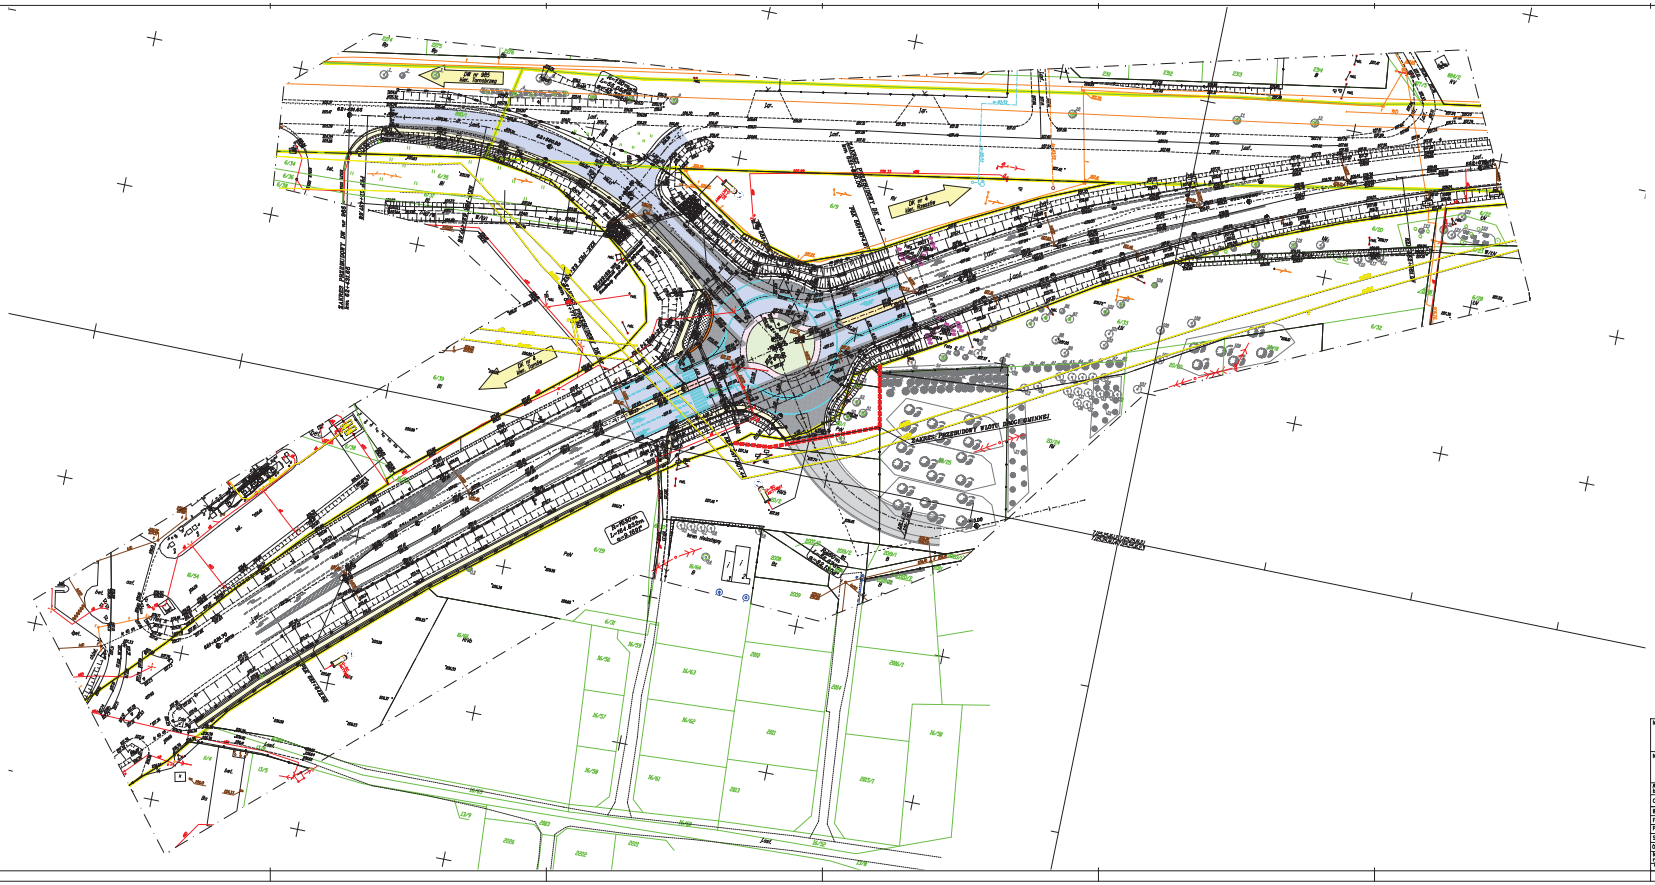
DK nr 980
Wał Tarnowskie
DK nr 4
Wał Gumnie
DK nr 4
Wał Gumnie
ZAJAZD PRZEBUDOWANY Z WYSPĄ DZIELONEJ
ZAJAZD PRZEBUDOWANY
ZAJAZD PRZEBUDOWANY
ZAJAZD PRZEBUDOWANY