


1c.

Przebudowa DK 42 w Skarżysku Kamiennej

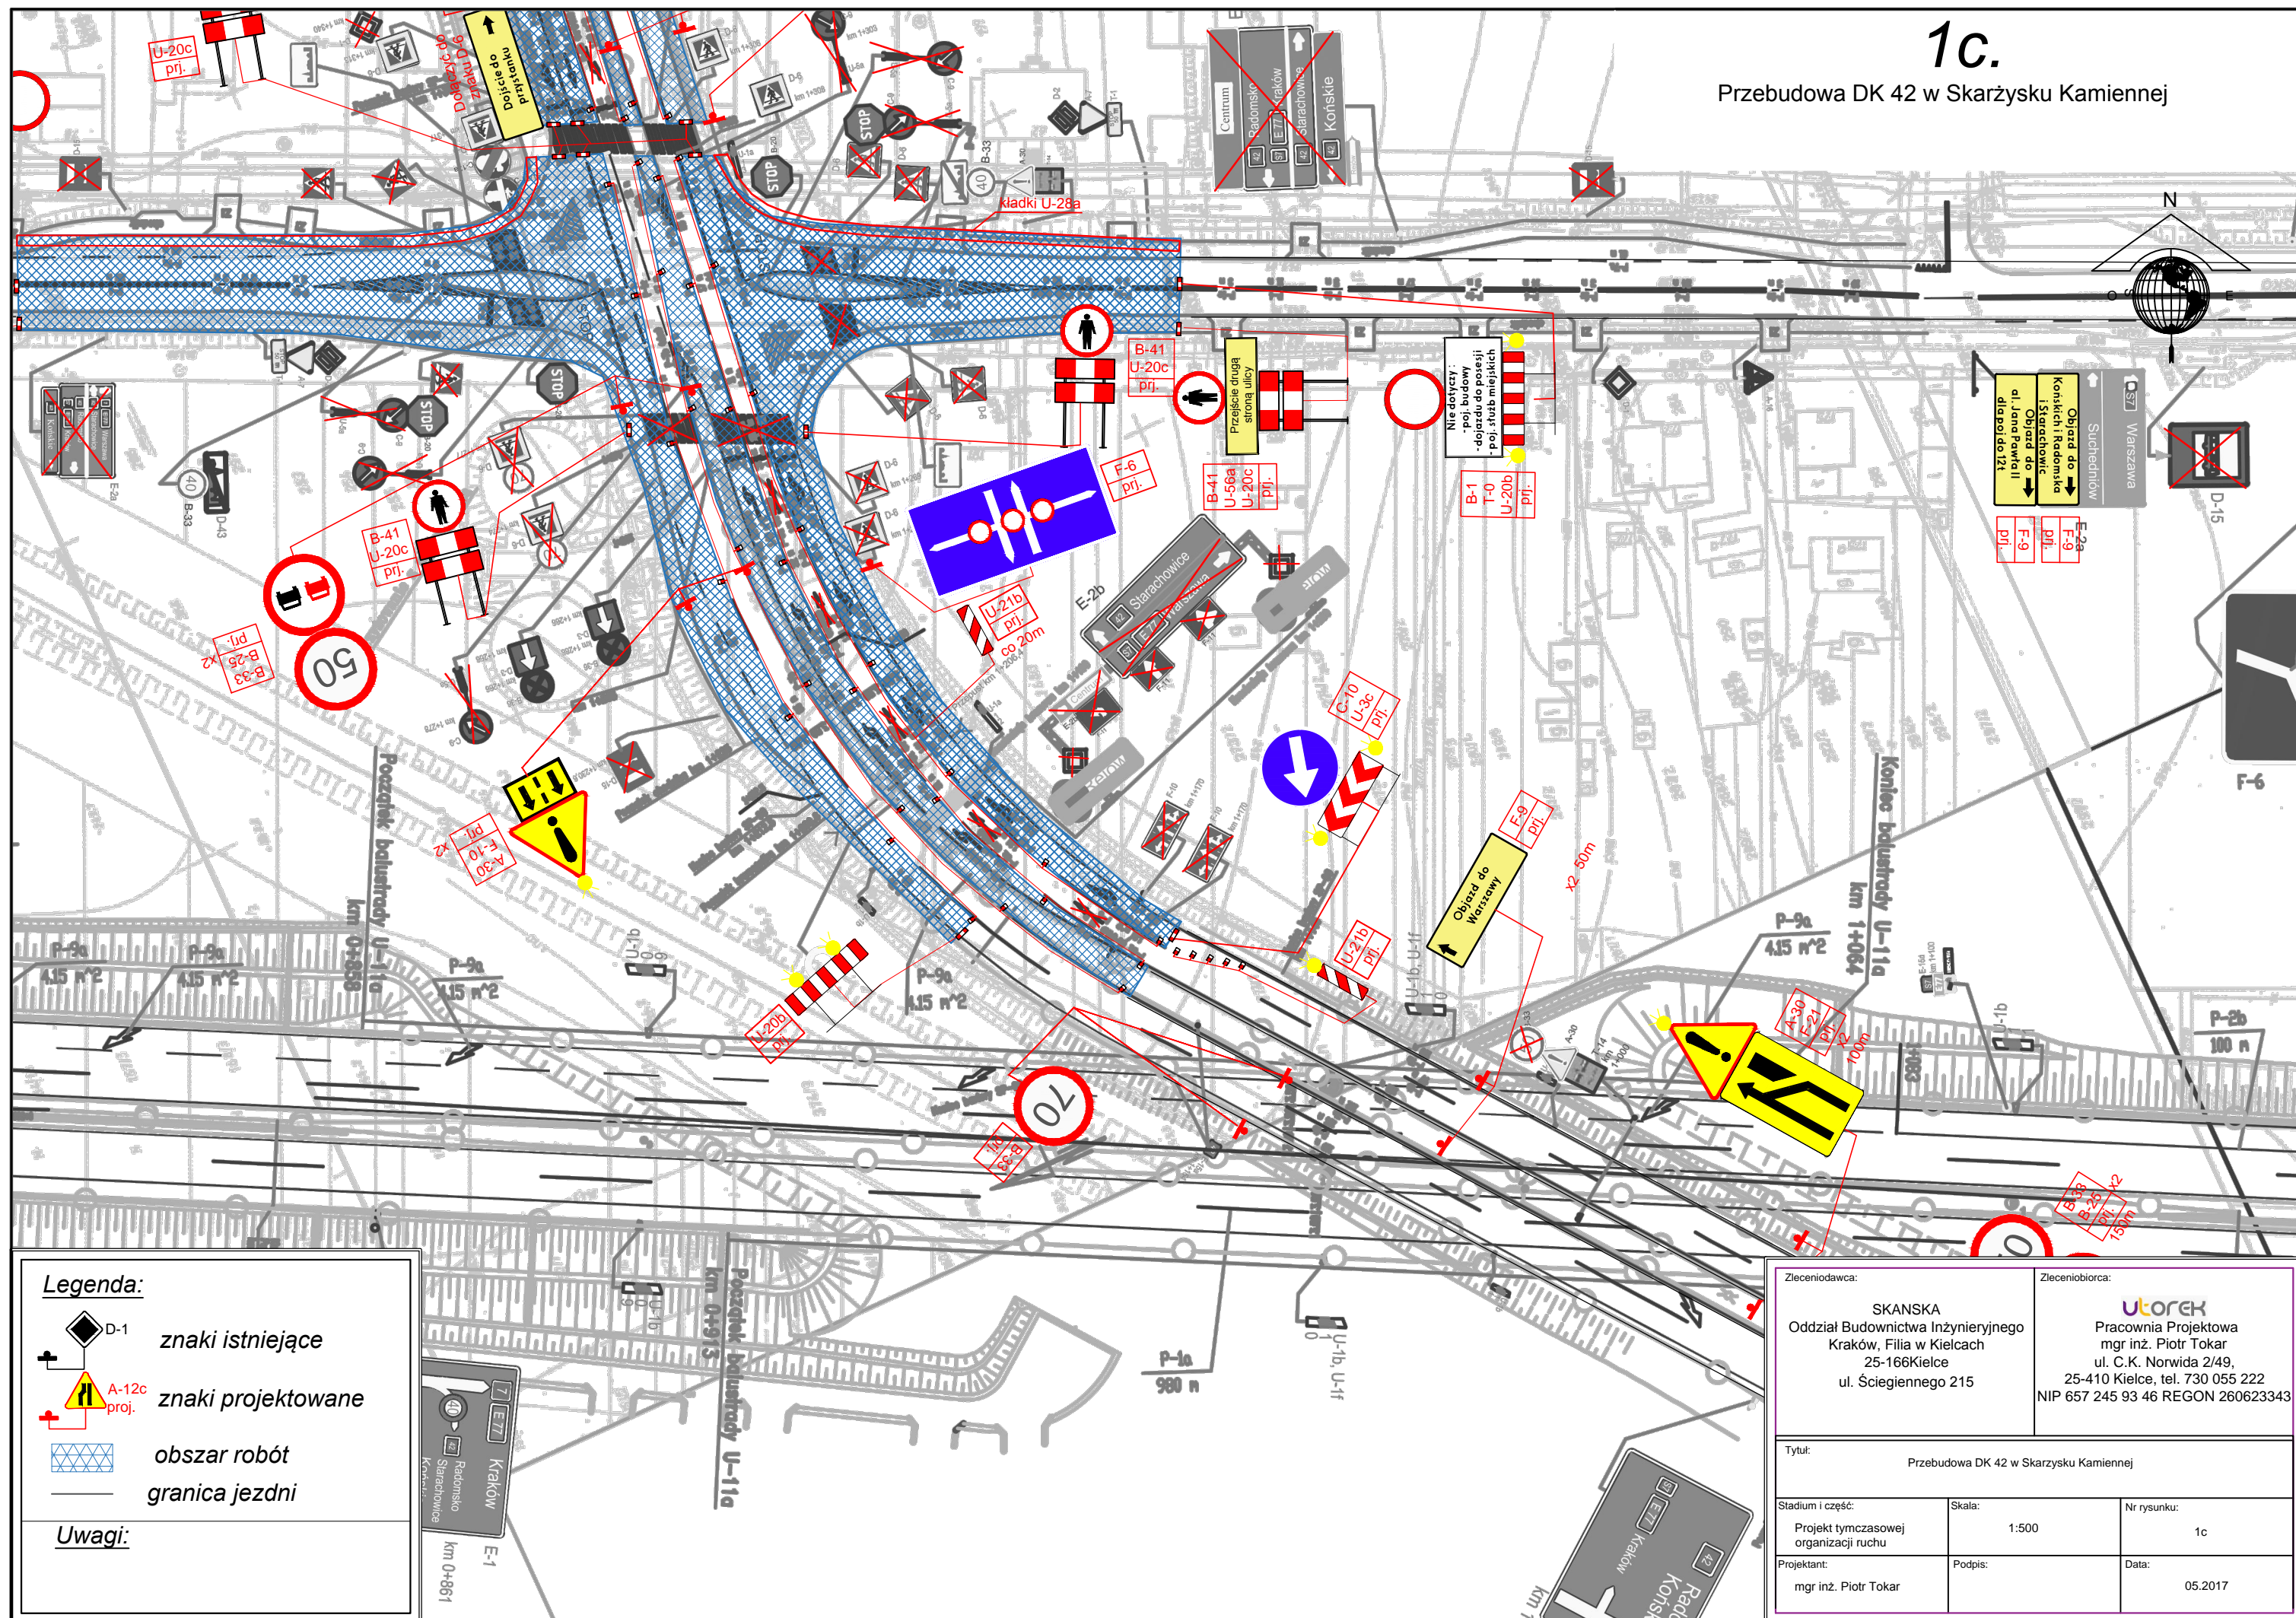

Legenda:

- D-1 znaki istniejące
- A-12c proj. znaki projektowane
- obszar robót
- granica jezdni

Uwagi:

Zlecienniodawca: SKANSKA Oddział Budownictwa Inżynieryjnego Kraków, Filia w Kielcach 25-166Kielce ul. Ściegiennego 215	Zleciennio biorca:  Pracownia Projektowa mgr inż. Piotr Tokar ul. C.K. Norwida 2/49, 25-410 Kielce, tel. 730 055 222 NIP 657 245 93 46 REGON 260623343	
Tytuł: Przebudowa DK 42 w Skarżysku Kamiennej		
Stadium i część: Projekt tymczasowej organizacji ruchu	Skala: 1:500	Nr rysunku: 1c
Projektant: mgr inż. Piotr Tokar	Podpis:	Data: 05.2017