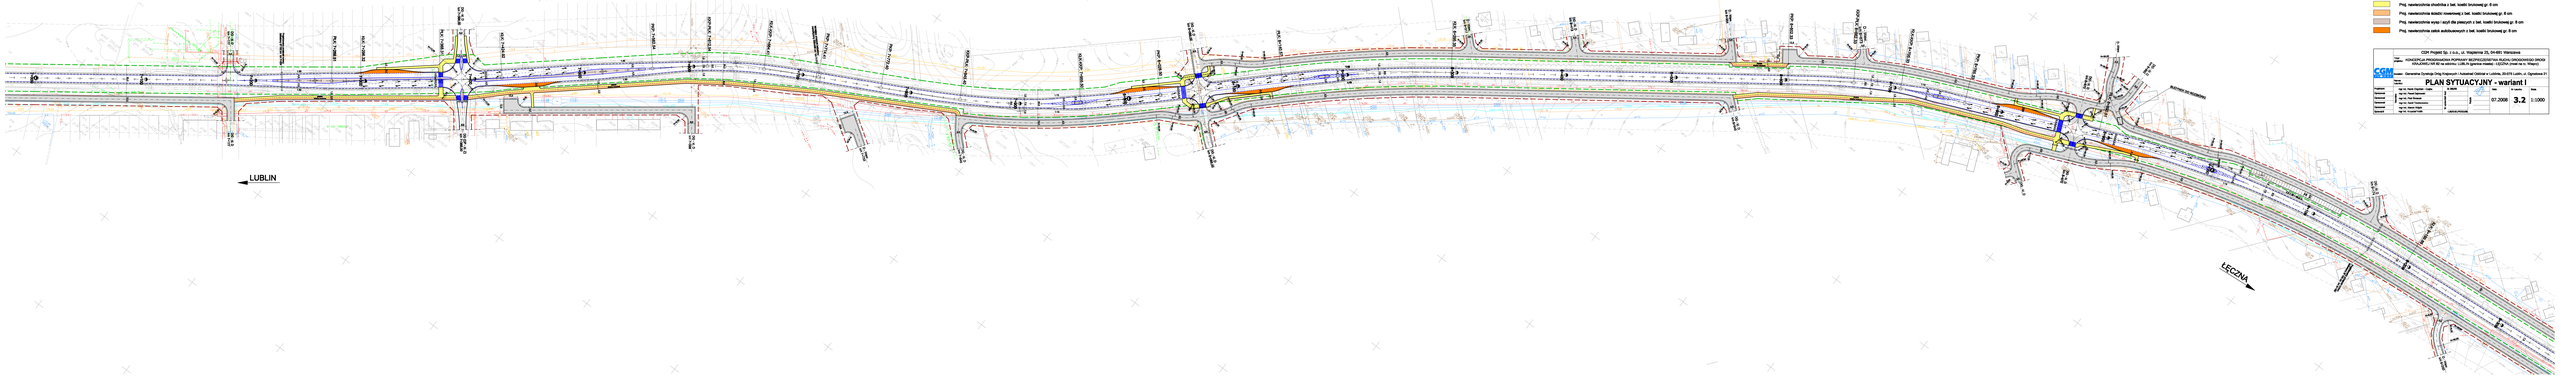
LUBLIN
LECZNA
ul. Ogrodowa
ul. Kolejowa
ul. Kolejowa
ul. Ogrodowa
ul. Ogrodowa
ul. Ogrod