


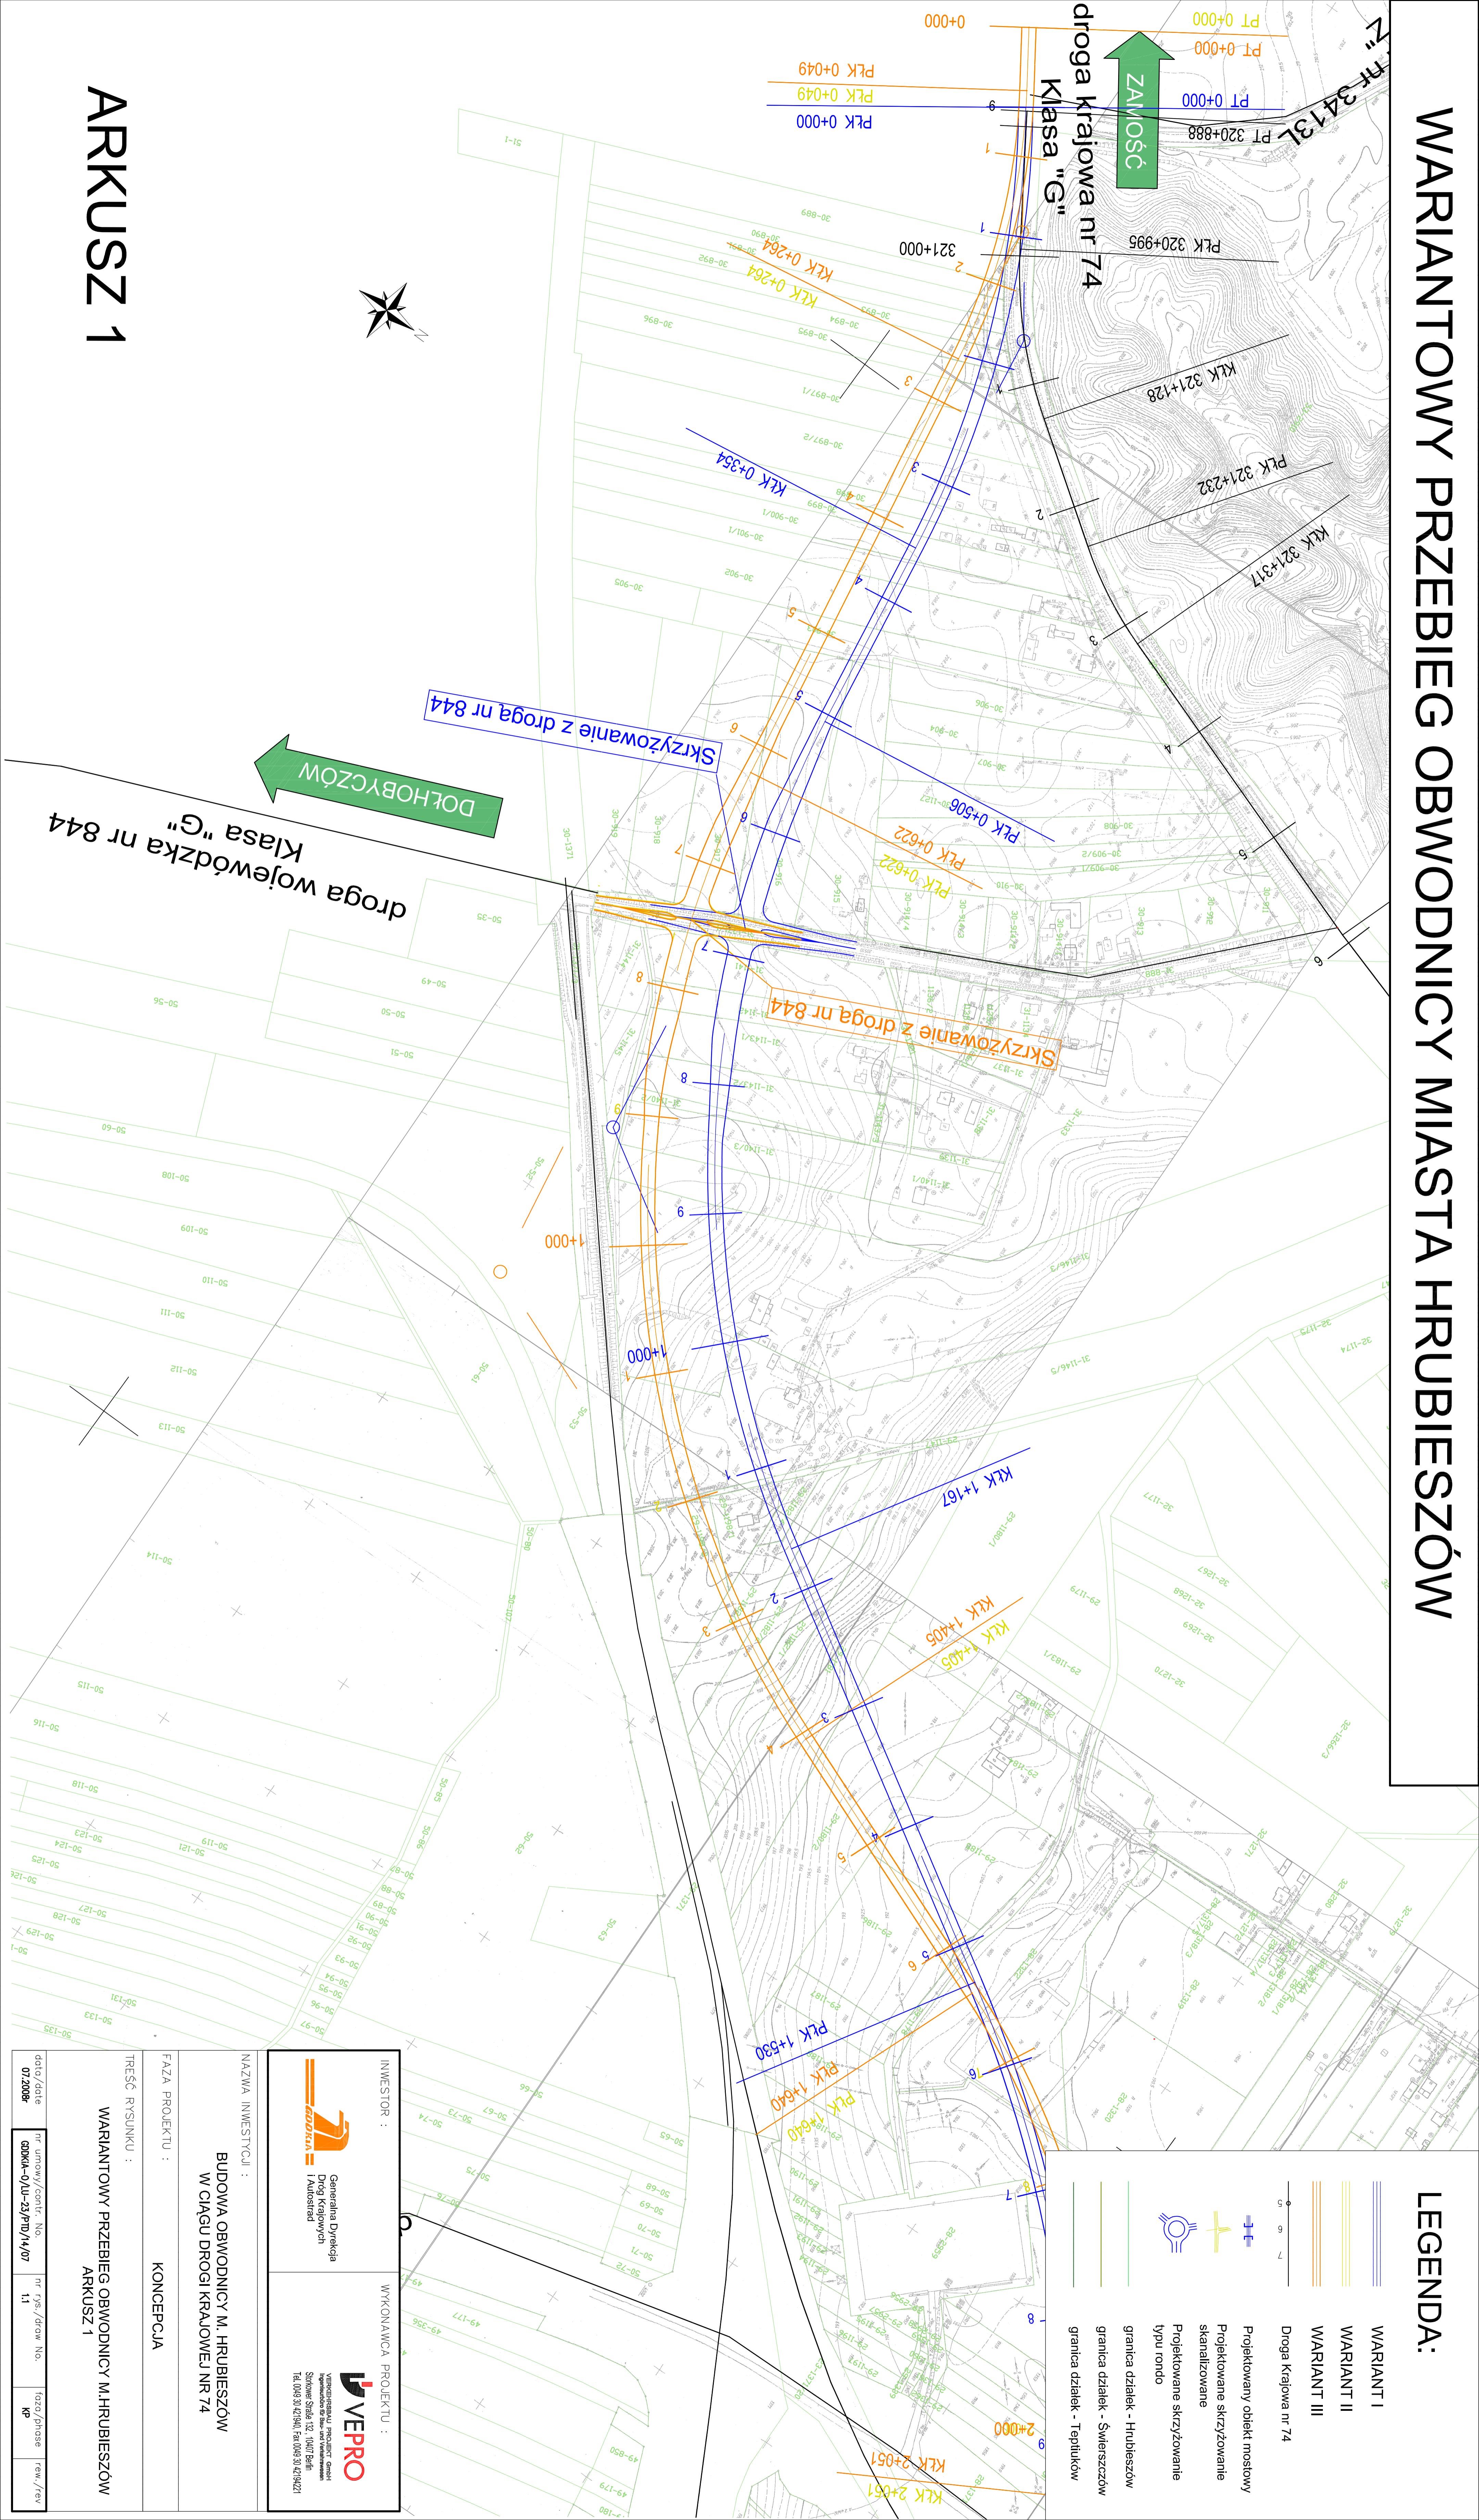

WARIANTOWY PRZEBIEG OBWODNICY MIASTA HRUBIESZÓW



LEGENDA:

- WARIANT I
- WARIANT II
- WARIANT III
- Droga Krajowa nr 74
- Projektowany obiekt mostowy
- Projektowane skrzyżowanie skanalizowane
- Projektowane skrzyżowanie typu rondo
- granica działek - Hrubieszów
- granica działek - Świeraszczów
- granica działek - Teplutków

| | | | |
|---|--|---|---------------------------|
| INWESTOR :  Generalna Dyrekcja Dróg Krajowych i Autostrad | | WYKONAWCA PROJEKTU :  VEPRO WENKUBERSKI PRACOWNIOWNICZY GOSPODARSTWO Spółka z ograniczoną odpowiedzialnością Słomki Szosa 112, 10-007 Białe Tł. 00-005 30 42 00-00, Fax: 00-005 30 42 00-2211 | |
| NAZWA INWESTYCJI : BUDOWA OBWODNICY M. HRUBIESZÓW W CIĄGU DRÓGI KRAJOWEJ NR 74 | | | |
| FAZA PROJEKTU : KONCEPCJA | | | |
| TREŚĆ RYSUNKU : WARIANTOWY PRZEBIEG OBWODNICY M. HRUBIESZÓW ARKUSZ 1 | | | |
| data/dzień 07.2008 | nr umowy/cont. No. GDPA-0/II-23/PD/14/07 | nr rys./dow. No. 11 | tytuł/phase KON |

ARKUSZ 1